



PRZEKROJE POPRZECZNE
SKALA 1:100/100


Plk = 0+640,00
Skala 1:100/100

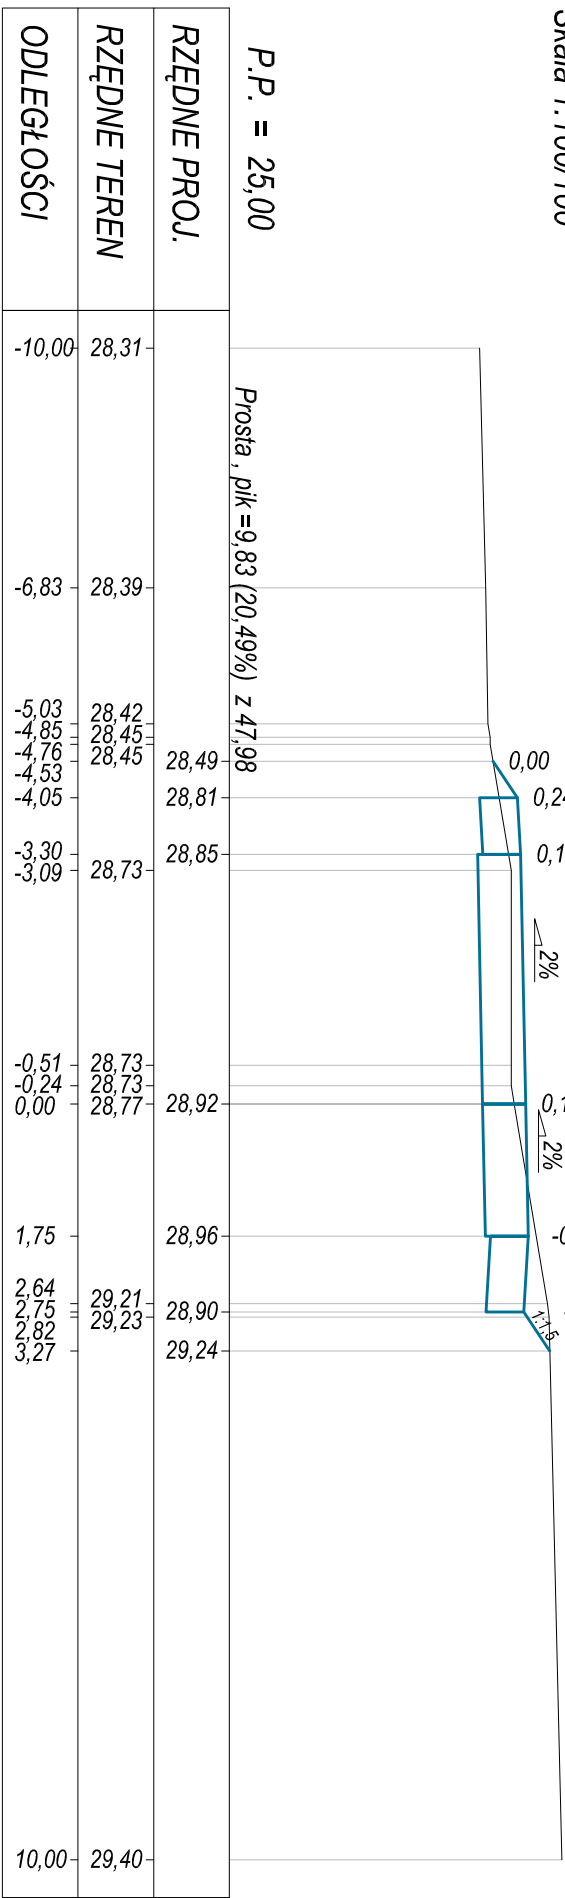


Plk = 0+660,00
Skala 1:100/100

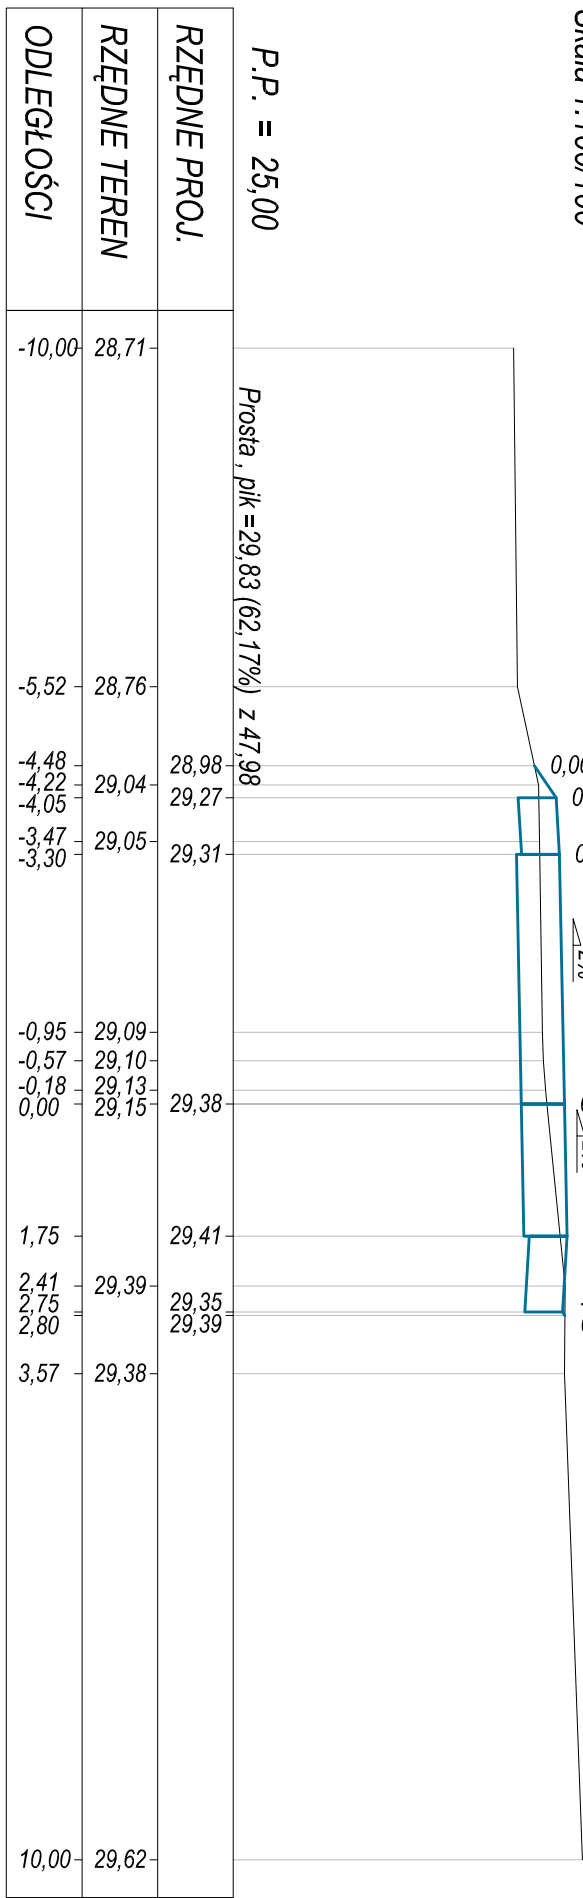


Plk = 0+680,00
Skala 1:100/100

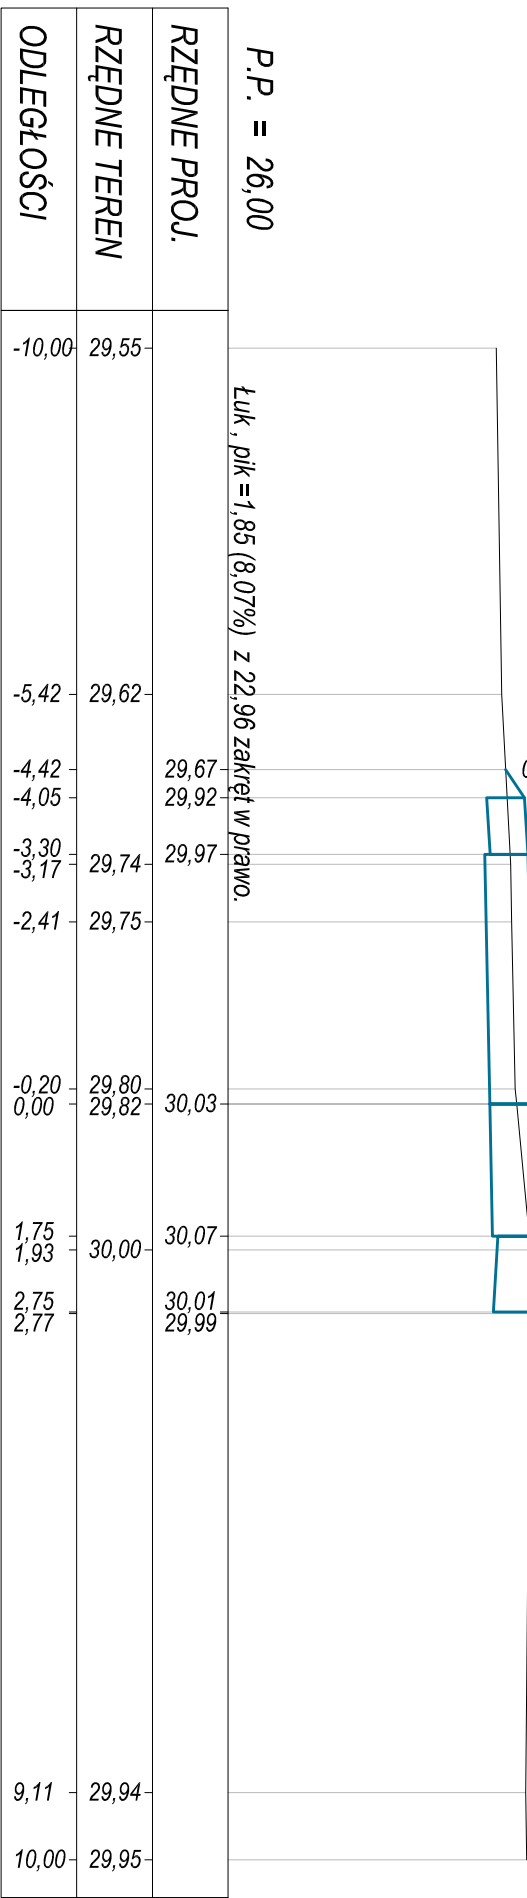


Plk = 0+700,00
Skala 1:100/100

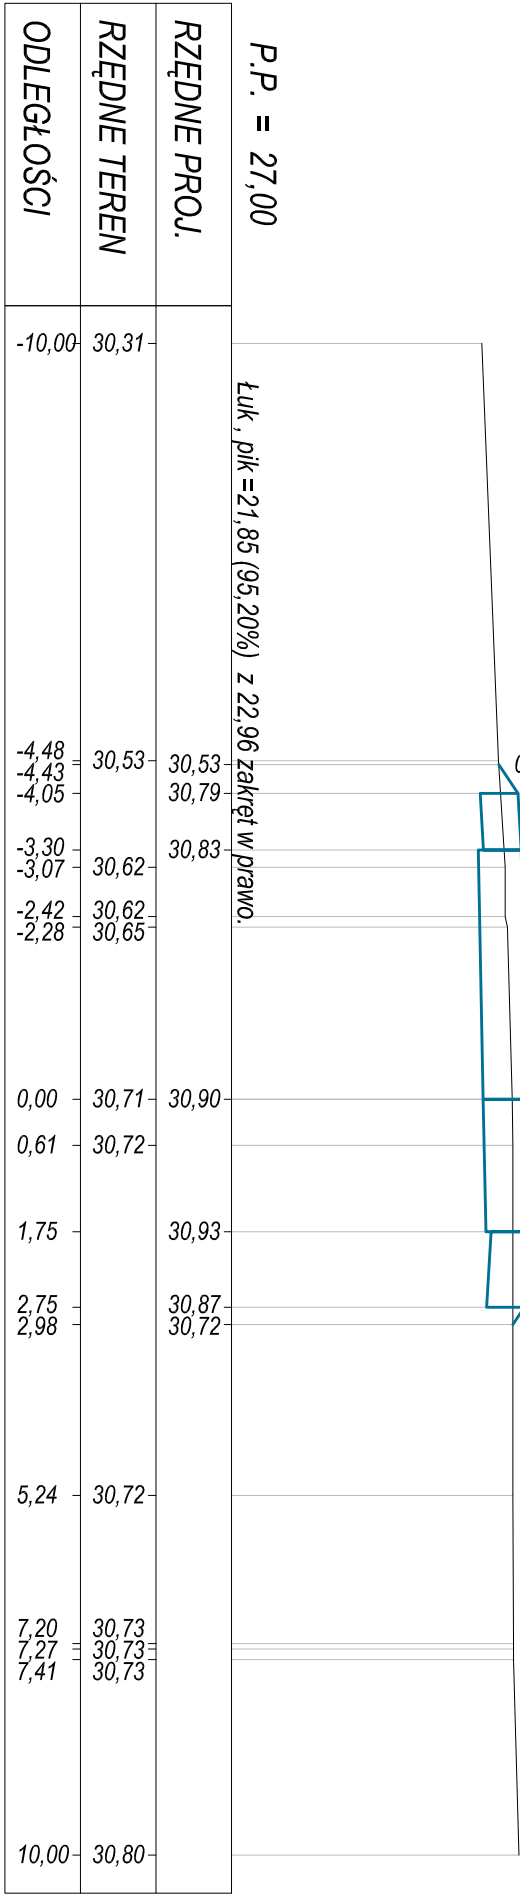


Plk = 0+720,00
Skala 1:100/100

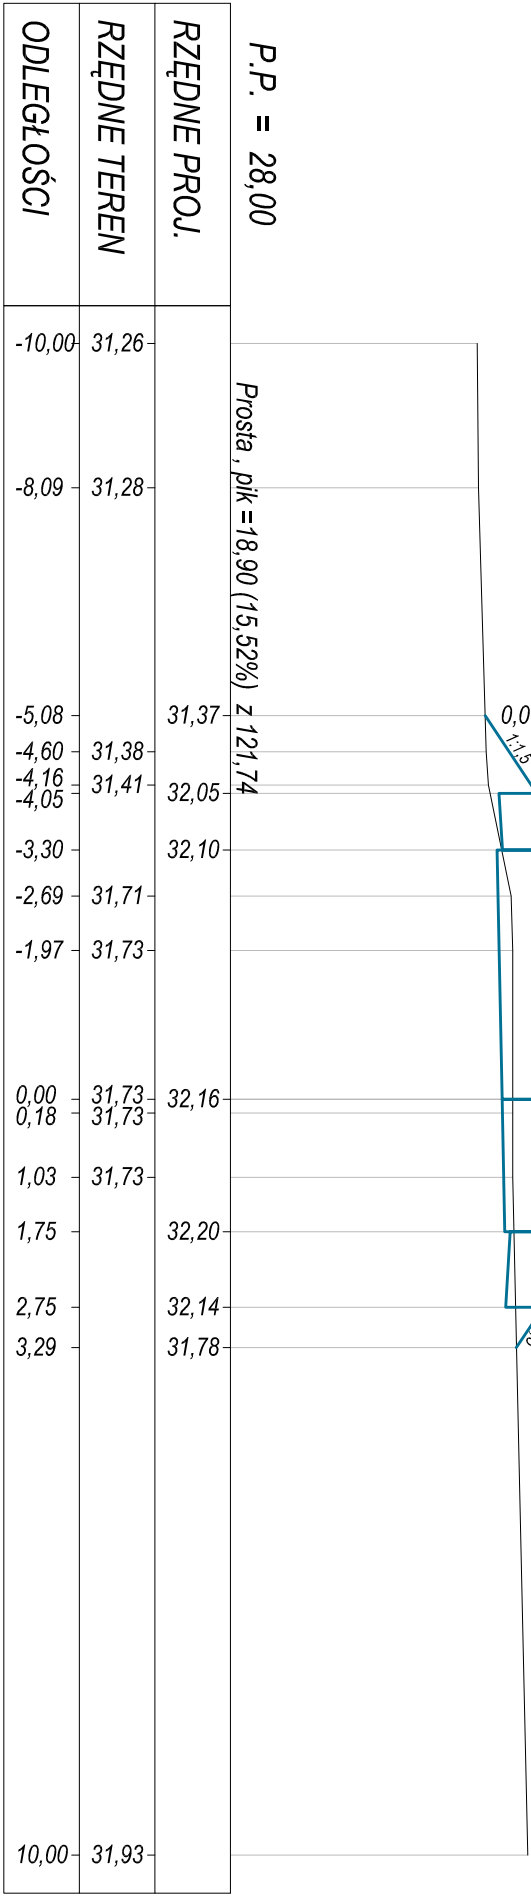


Plk = 0+740,00
Skala 1:100/100

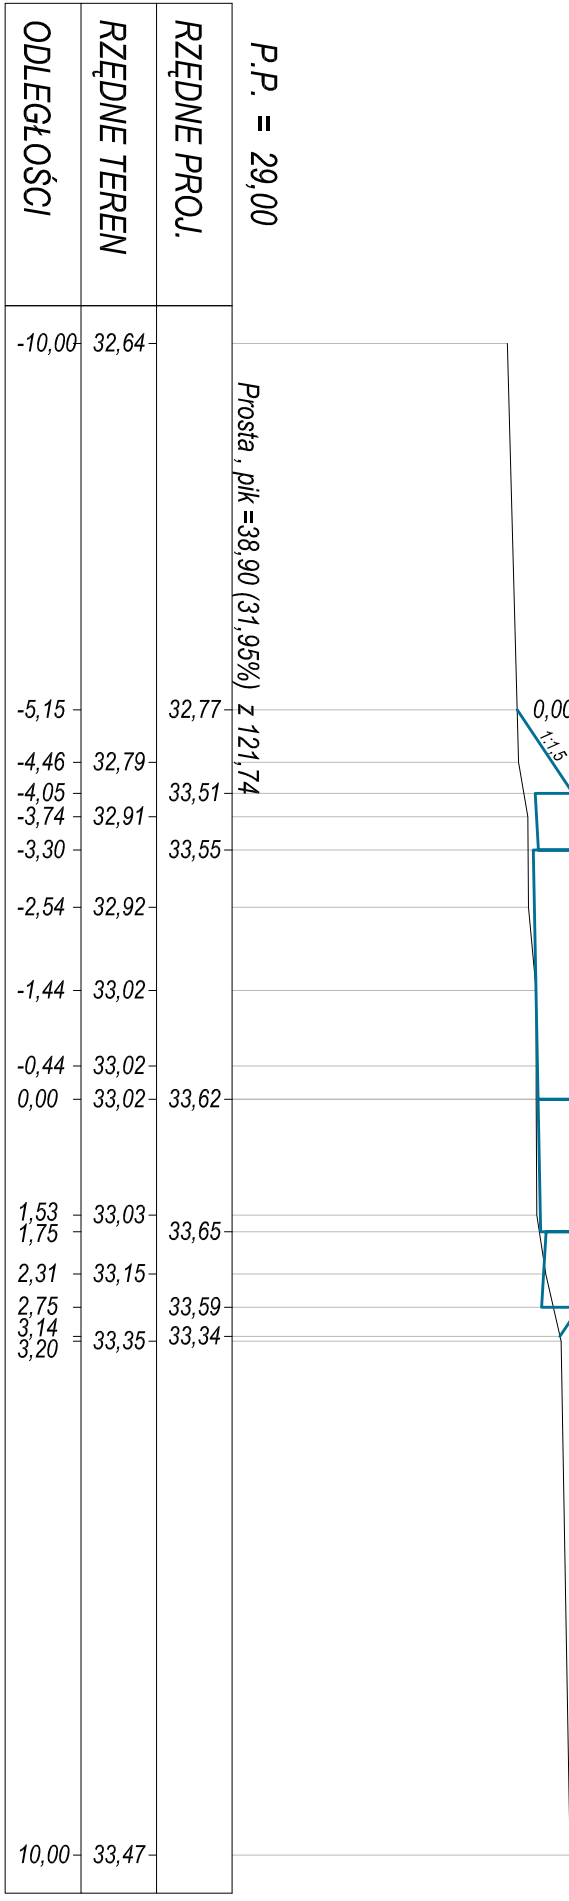


Plk = 0+760,00
Skala 1:100/100

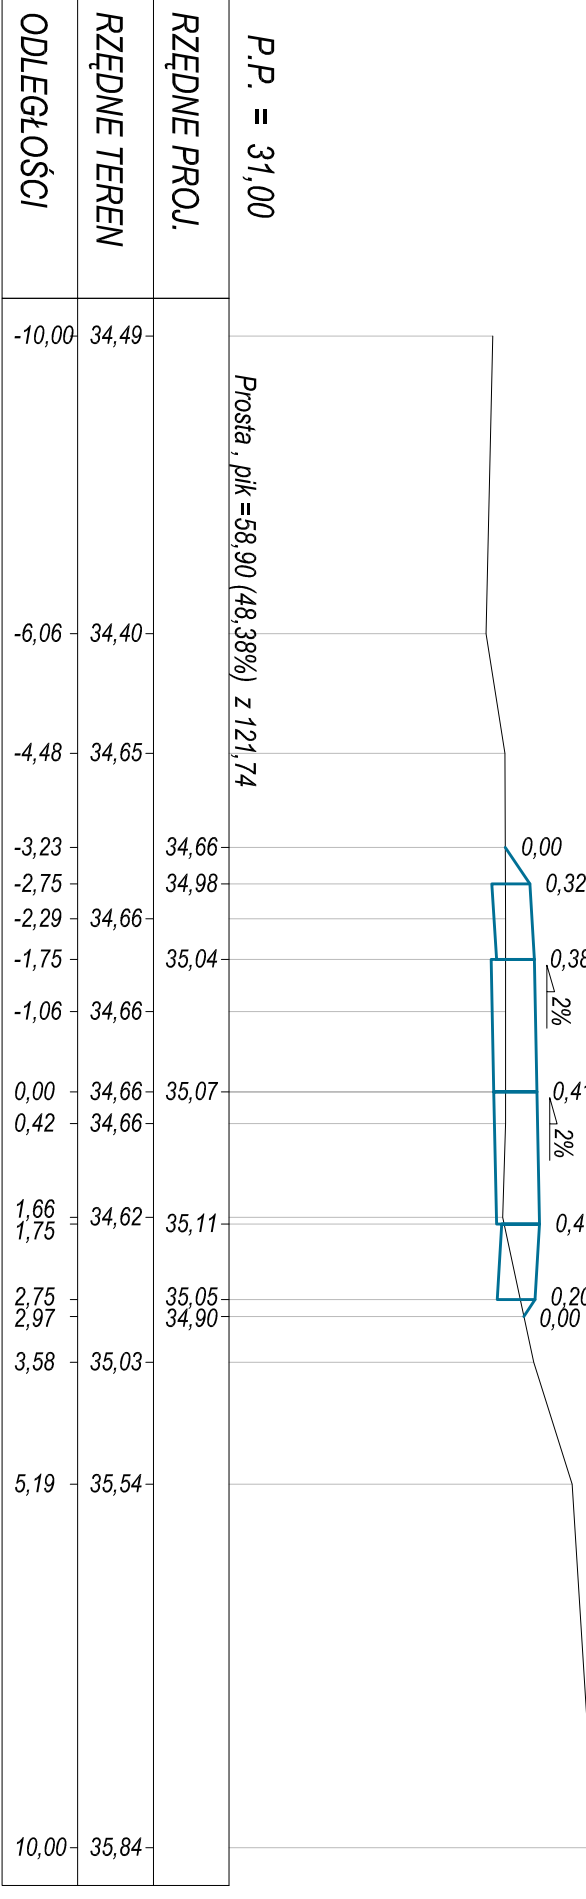

Plk = 0+780,00
Skala 1:100/100

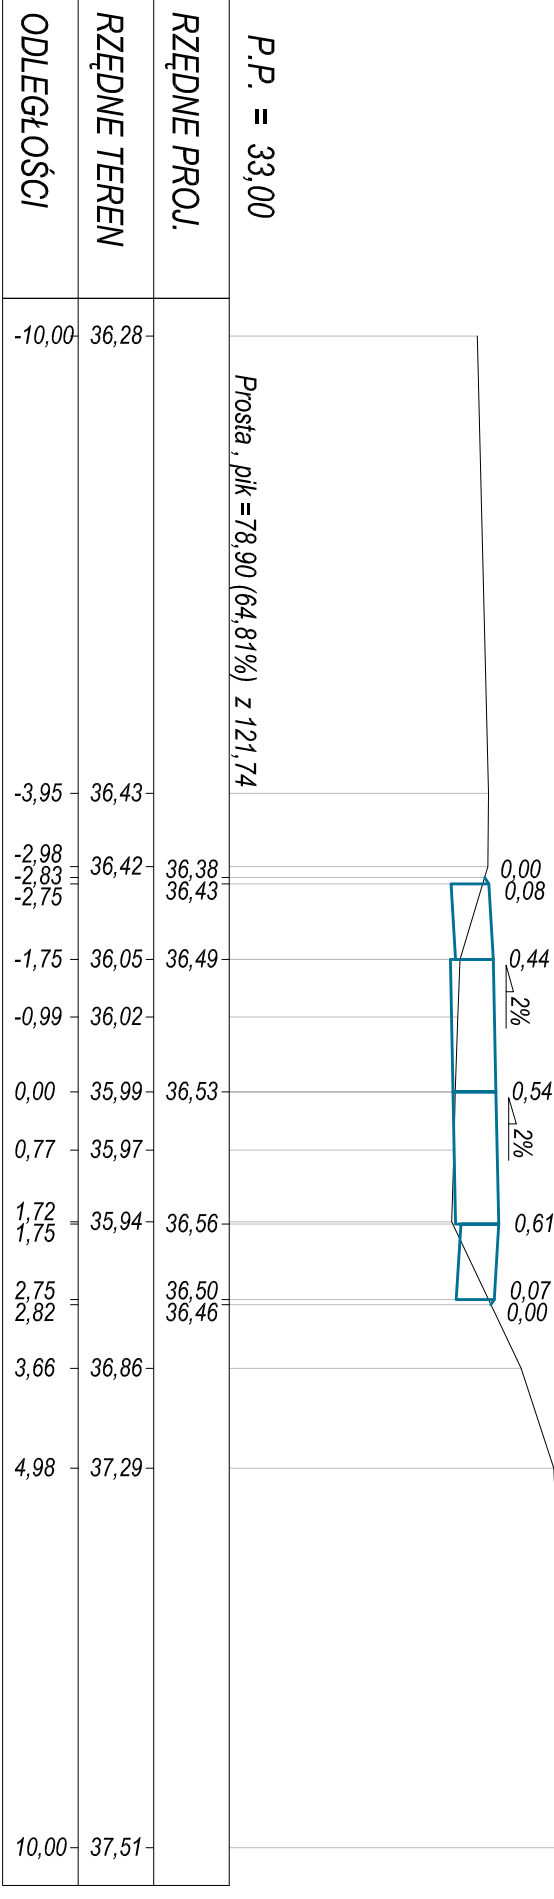

Plk = 0+800,00
Skala 1:100/100

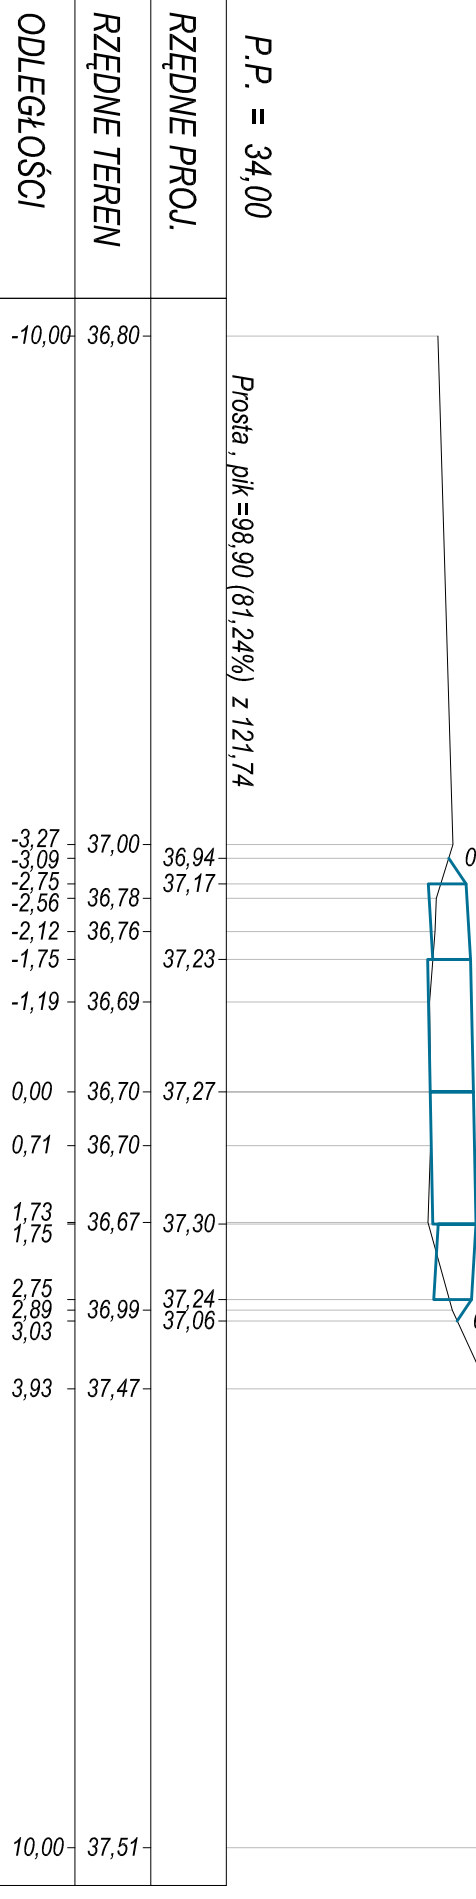

OIB		OBSŁUGA INWESTYCJI BUDOWLANYCH	
WOJCIANOWSKI		Tomasz Wojcieszak	
Nazwa projektu		PROJEKT BUDOWLANO - WYKONAWCZY	
Adres obiektu		Przebudowa drogi gminnej Nr 101042 N łączącej m. Janów - obręb Komorowoś I m. Przemysław Włost.	
Inwestor		Gmina Ebling ul. Szwarcowa 85 82-300 Ebling	
Tytuł opracowania		PRZEKROJE POPRZECZNE	
Zespół projektowy		mgr inż. Tomasz Wojcieszak	
Opracował		mgr inż. Tomasz Wojcieszak	
Projektował drogi		mgr inż. Maciej Kucharski	
		197/101/04	
		Rysunek 24	