





PRZEKRÓJ C-C

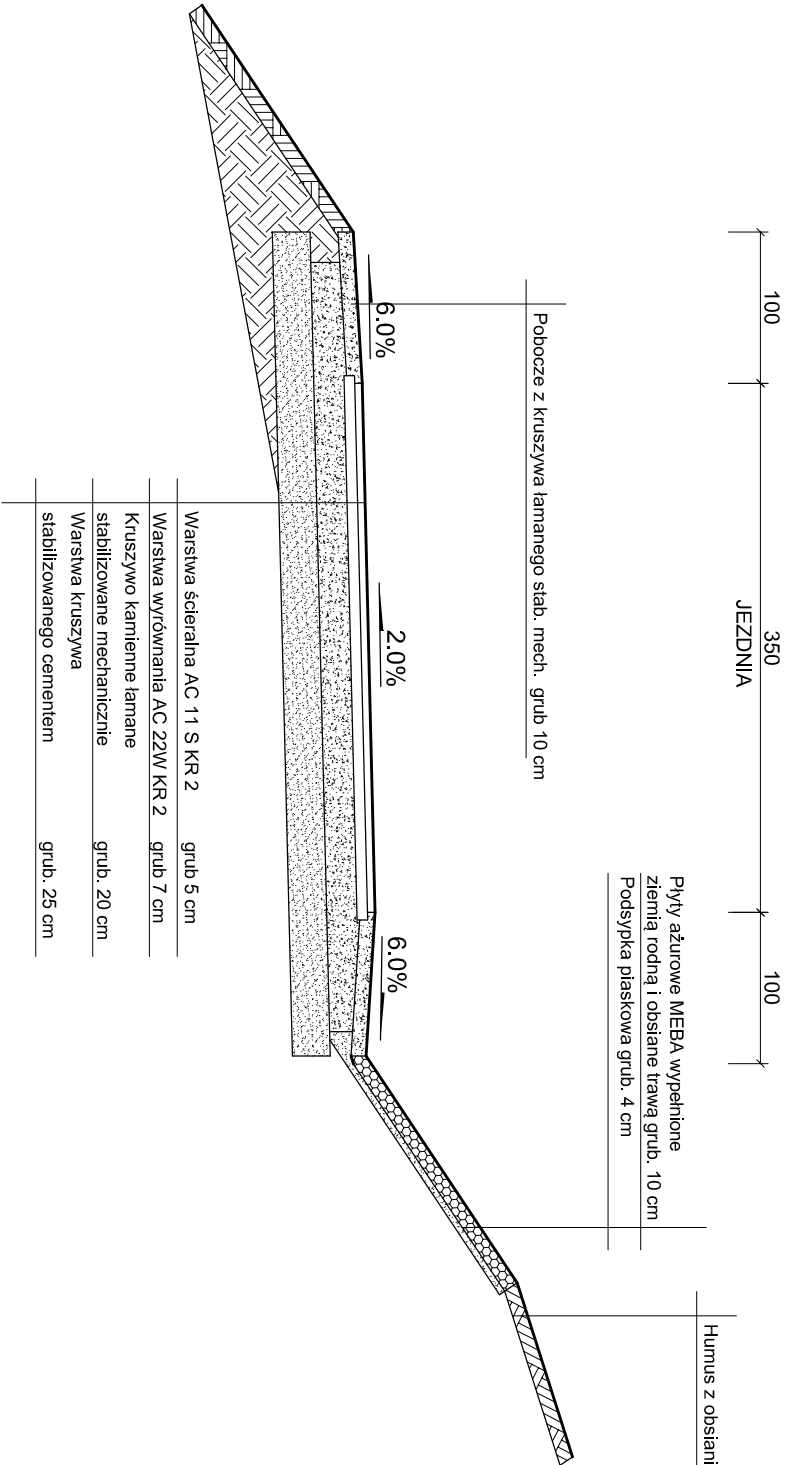

PRZEKROJE KONSTRUKCYJNE  
SKALA 1:50

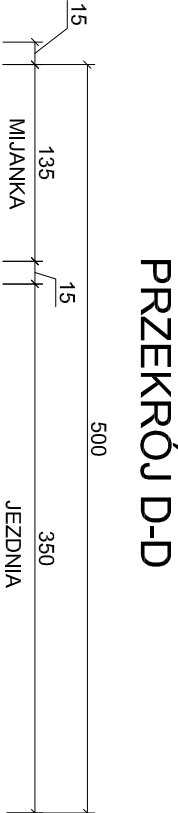

PRZEKRÓJ E-E

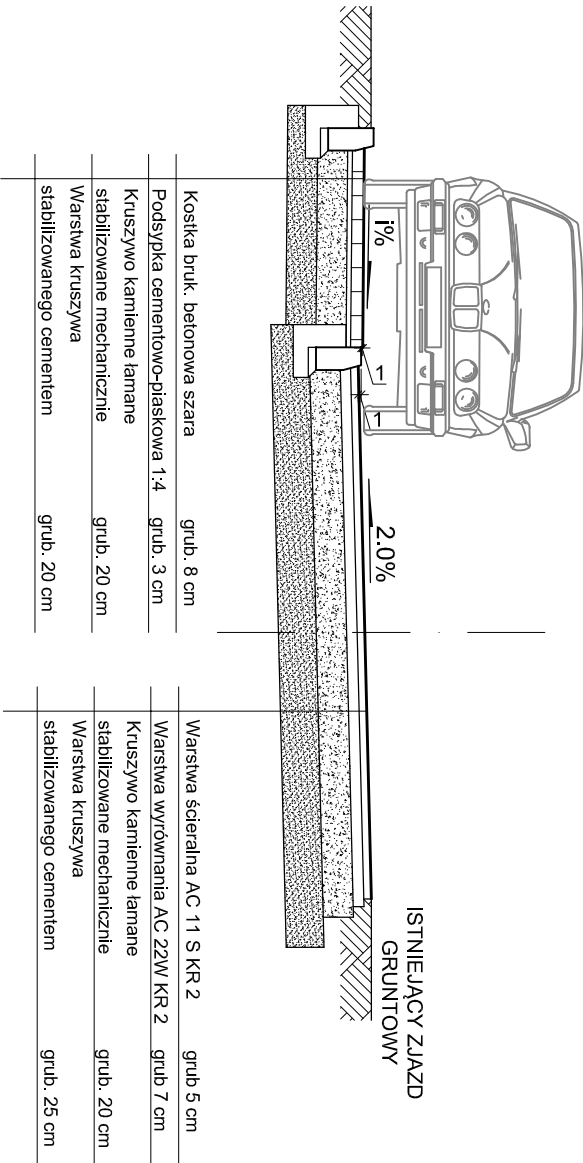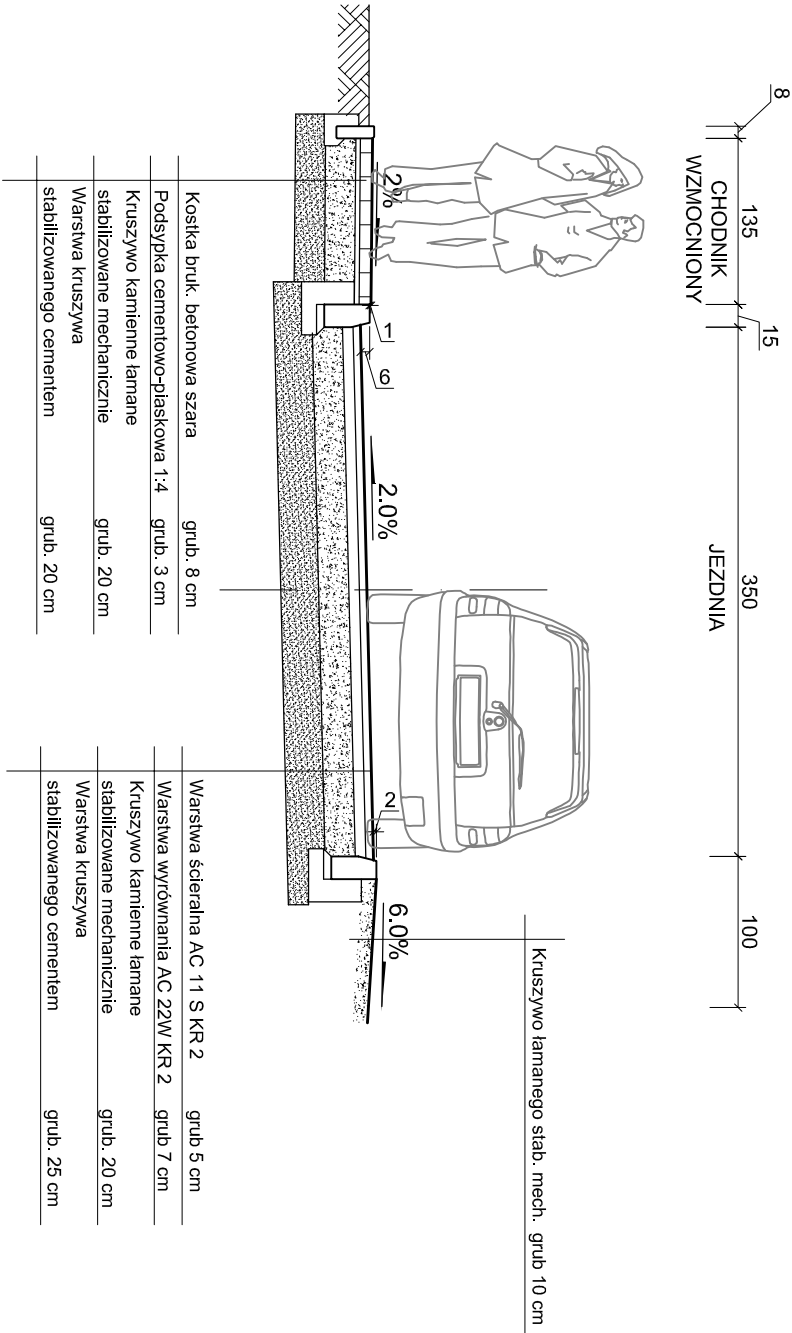

<div><div>OIB</div><div>WOJTANOWSKI</div></div>				<div><div>OBSŁUGA INWESTYCJI BUDOWLANYCH</div><div>Tomasz Wojtanowski</div><div>82-300 Elbląg ul. Ogólna 1M/3</div></div>			
Nazwa projektu		PROJEKT BUDOWLANO - WYKONAWCZY					
Adres obiektu		„Przebudowa drogi gminnej Nr 101042 N łączącej m. Janów - obręb Komorowo I m. Przemanek Włś”.					
Inwestor		Obręb Komorowo Żłazyska - działki 60, 19, 10, obręb Nowina 566, obręb Przemanek - działki nr: 416; Gmina Elbląg, powiat Elbląg, woj. Warmińsko-mazurskie		Branża			Data oprac. 01/2016
Tytuł opracowania		Gmina Elbląg ul. Browarna 85; 82-300 Elbląg		drogi P. W.			
Zespół projektowy		PRYEKROJE KONSTRUKCYJNE					
Opracował		Inte i nazwisko		nr uprawnień		podpis	
Projektował drogi		mgr inż. Tomasz Wojtanowski		1971/EL/94		Rys nr: 43	