



PRZEKROJE KONSTRUKCYJNE

SKALA 1:50

PRZEKRÓJ B-B




PRZEKRÓJ A-A

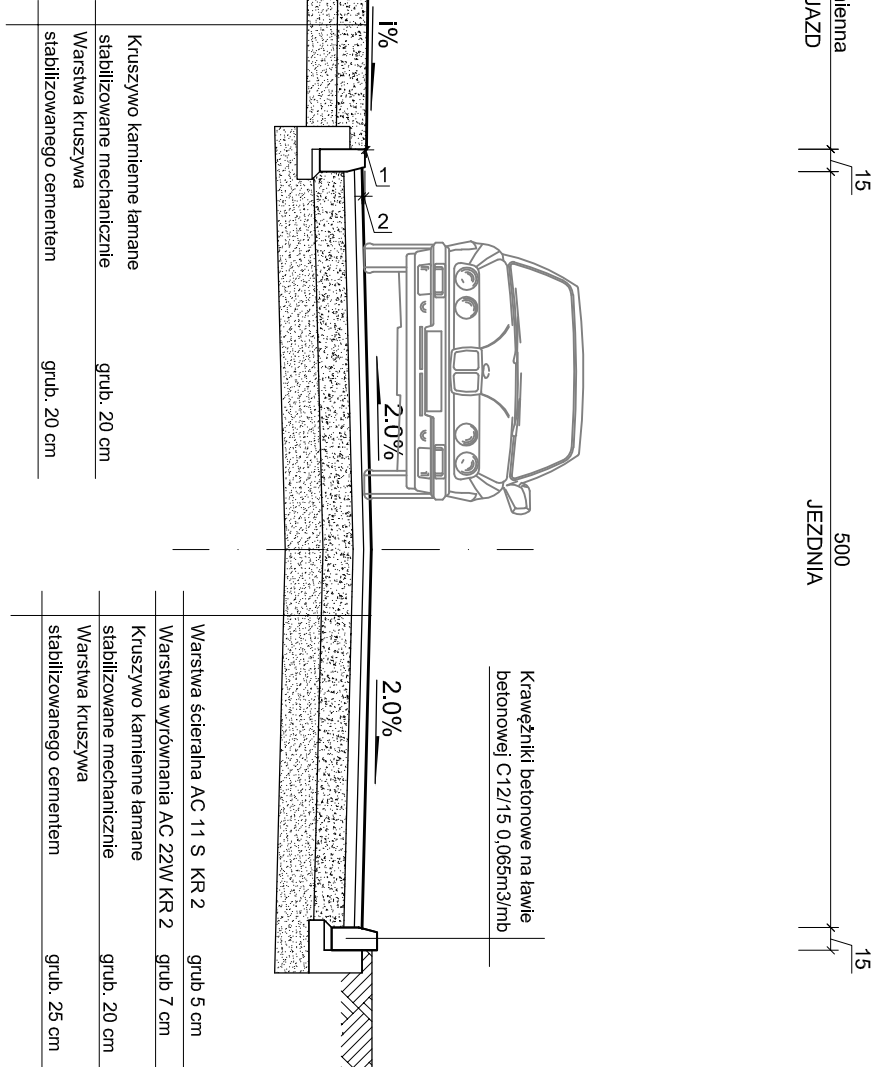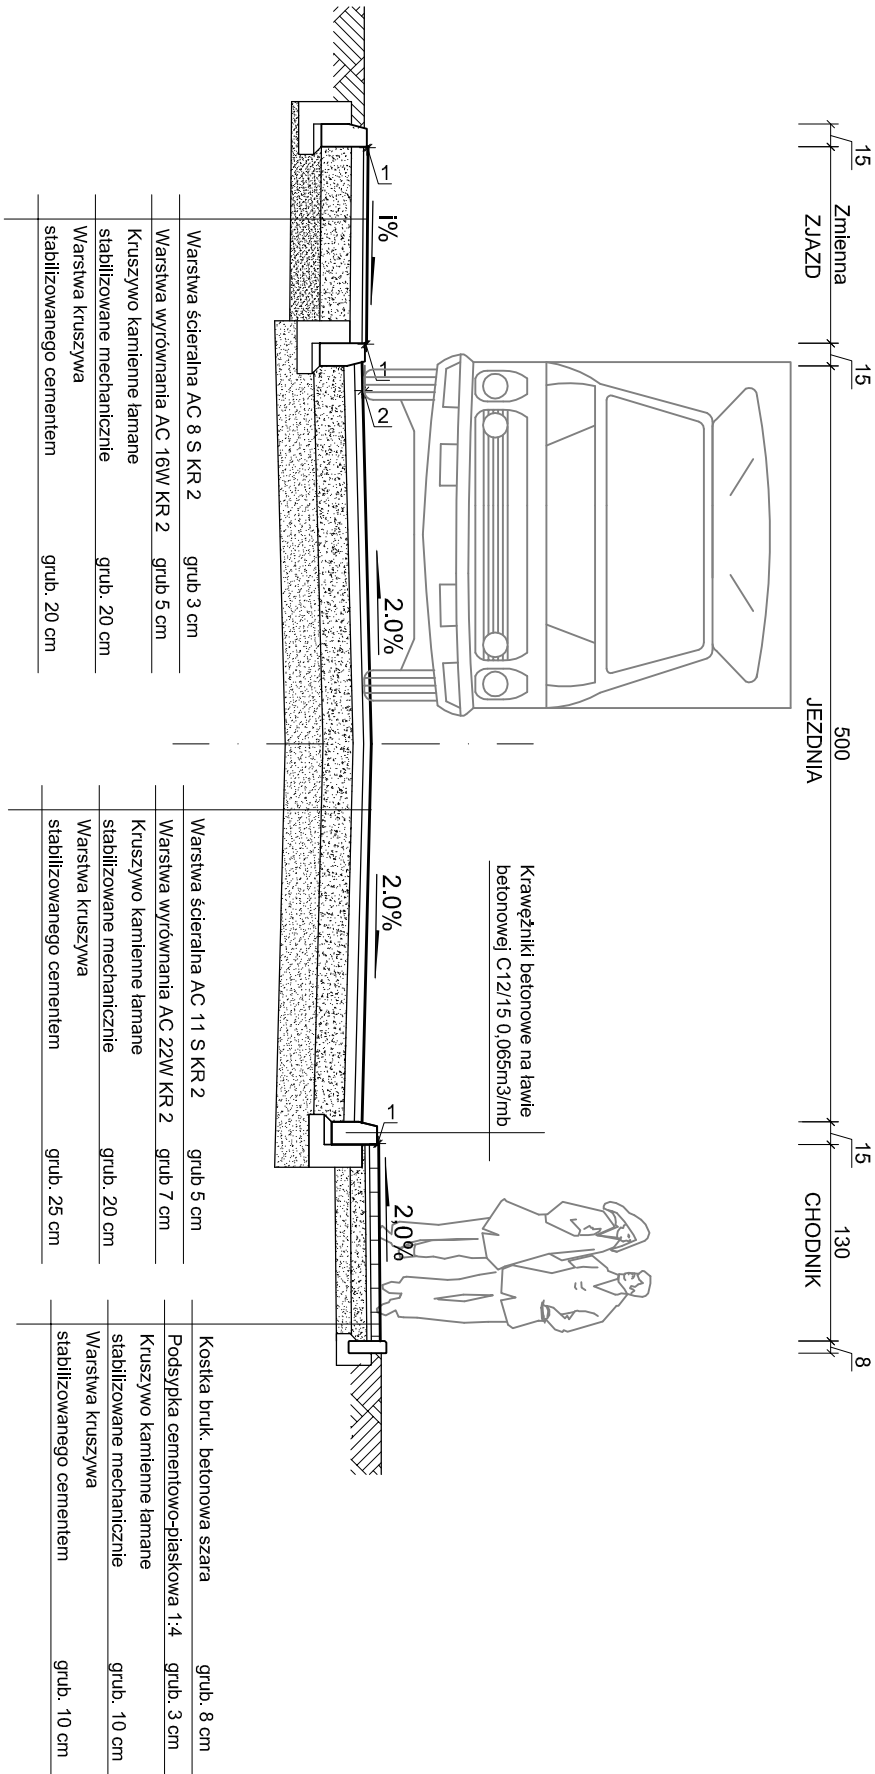

PRZEKRÓJ C-C



ELEMENTY DRÓG
SKALA 1:10

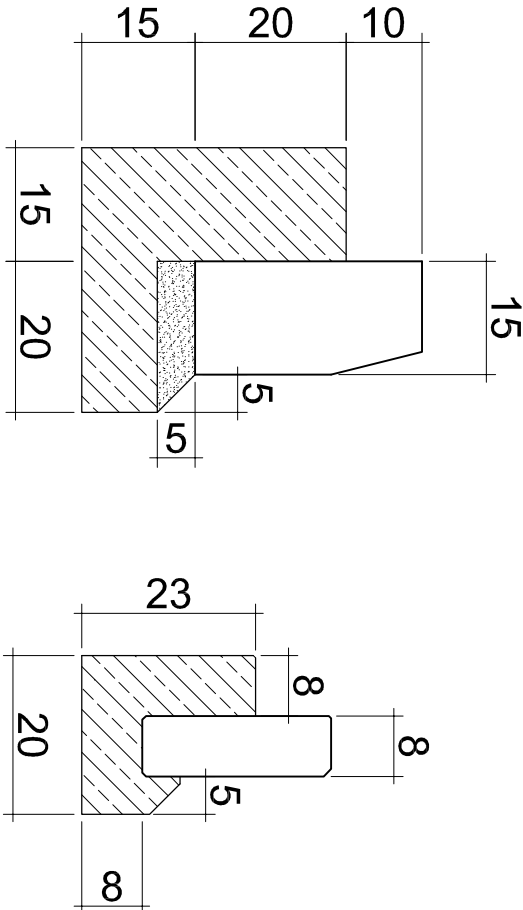

OIB OBŚŁUGA INWESTYCJI BUDOWLANYC W OJTANOWSKI Tomasz Woźniowski 82-300 Elbląg ul. Ogólna 11/3	
PROJEKT BUDOWLANO - WYKONAW „Przebudowa drogi gminnej Nr 101042 N łączącej m. Janów - Komorowo i m. Przechwałk Włoc.”	
Nazwa projektu	
Adres obiektu	Osiedle Komorowo-Złotowska - działki 60, 19, 10, obręb Nowina 565, obręb Przechwałk - działki nr: 418; Gmina Elbląg, powiat Elbląg, woj. Warmińsko-Mazowiecki
Inwestor	Gmina Elbląg ul. Browarna 65-62-300 Elbląg
Tytuł opracowania	PRZEKROJE KONSTRUKCYJNE
Zespół projektowy	imię i nazwisko nr uprawnień podpis
Opracował	mgr inż. Tomasz Woźniowski
Projektował drogi	mgr inż. Małgorzata Michalik-Danowska
	1977/EL/04
	Rysunek