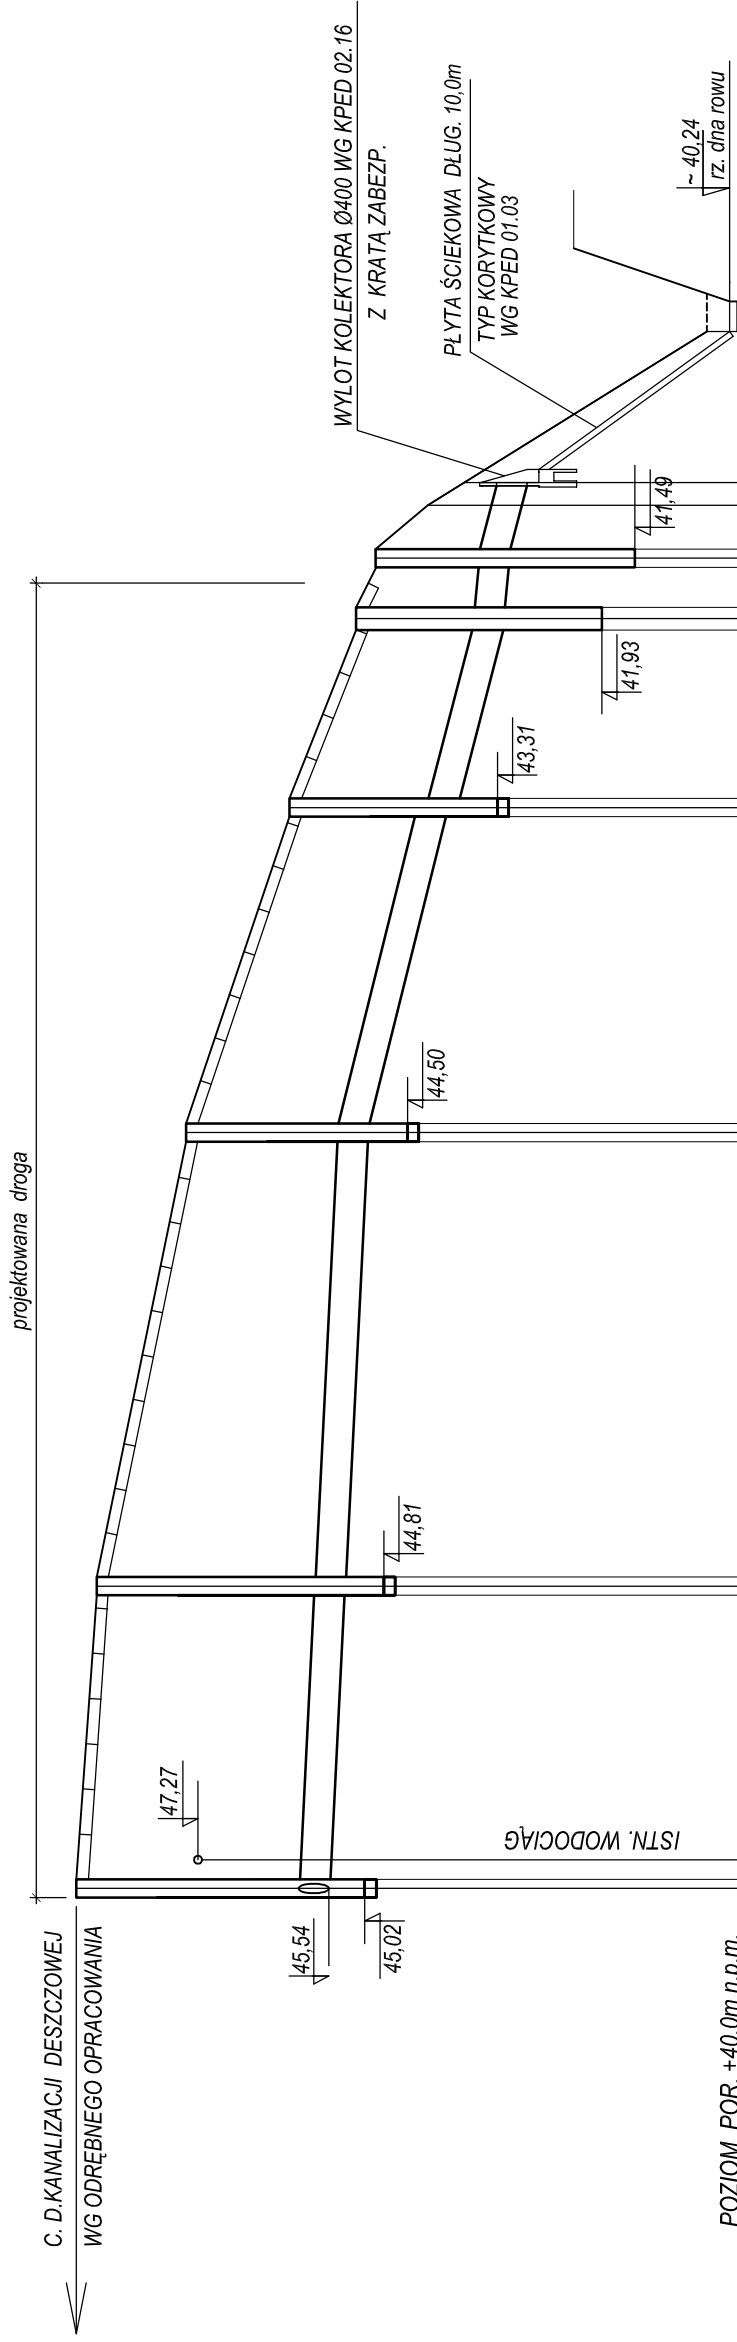
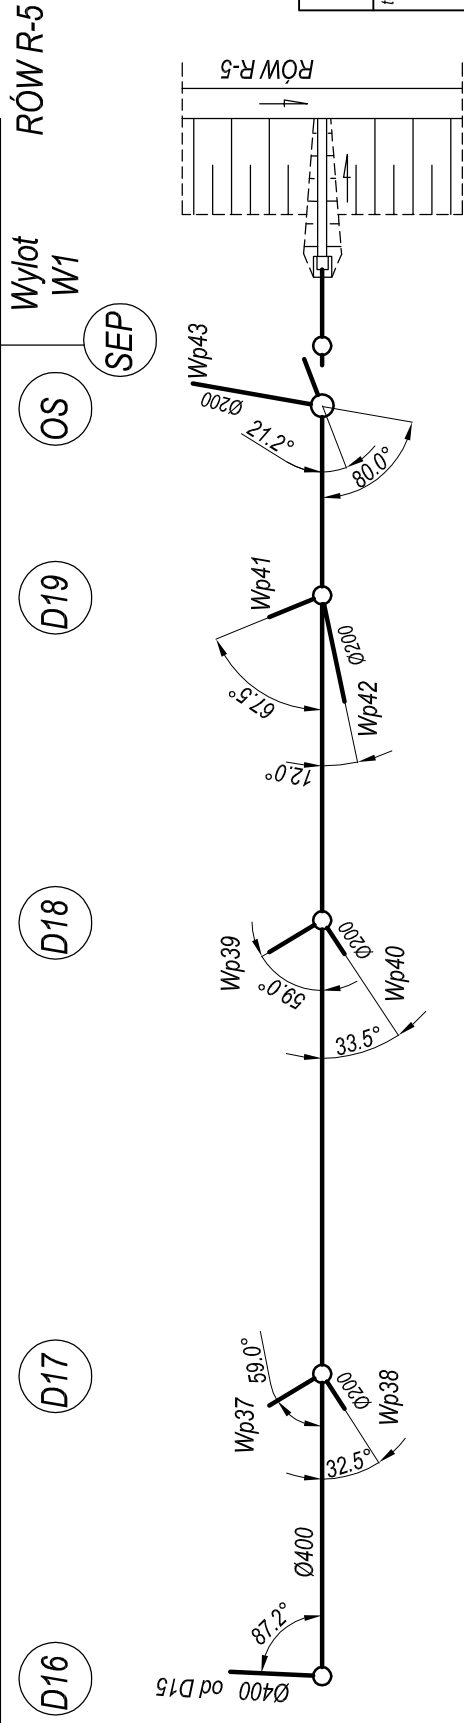


PROFIL PODŁUŻNY KANALIZACJI DESZCZOWEJ - STUDNIA D16 - WYLOT 1

SKALA 1:100/500

[illegible]

ZAKŁAD USŁUGOWY JAROSŁAW POLAKOWSKI 82-300 ELBLĄG UL. SUWAŃSKA 21/1			
temat	PROJEKT BUDOWLANO -WYKONAWCZY KANALIZACJI DESZCZOWEJ PRZEBUDOWYWANEGO ODCINKA DROGI GMINNEJ- UL. KRYSZTAŁOWEJ, DO ROWU MELIORACYJNEGO R-5 W M. GRONOWO GÓRNE		
adres inwestycji	GRONOWO GÓRNE GM. ELBLĄG DZ. 219/71, 219/73, 219/75, 219/77, 219/79, 219/81, 219/83 219/85, 219/87, 219/88, 219/90, 216 OBR. GRONOWO GÓRNE		
nazwa rysunku	PROFIL PODŁUŻNY KANALIZACJI DESZCZOWEJ od D16 do WYŁOTU 1		
projektant	JAROSŁAW POLAKOWSKI	upr. nr 628/EL/83	podpis
		skala 1 : 500	data 01.2017
		branza SANIT.	
		nr rys. 3	