


PRZEKROJE KONSTRUKCYJNE



SKALA 1:50

odcinek C-D

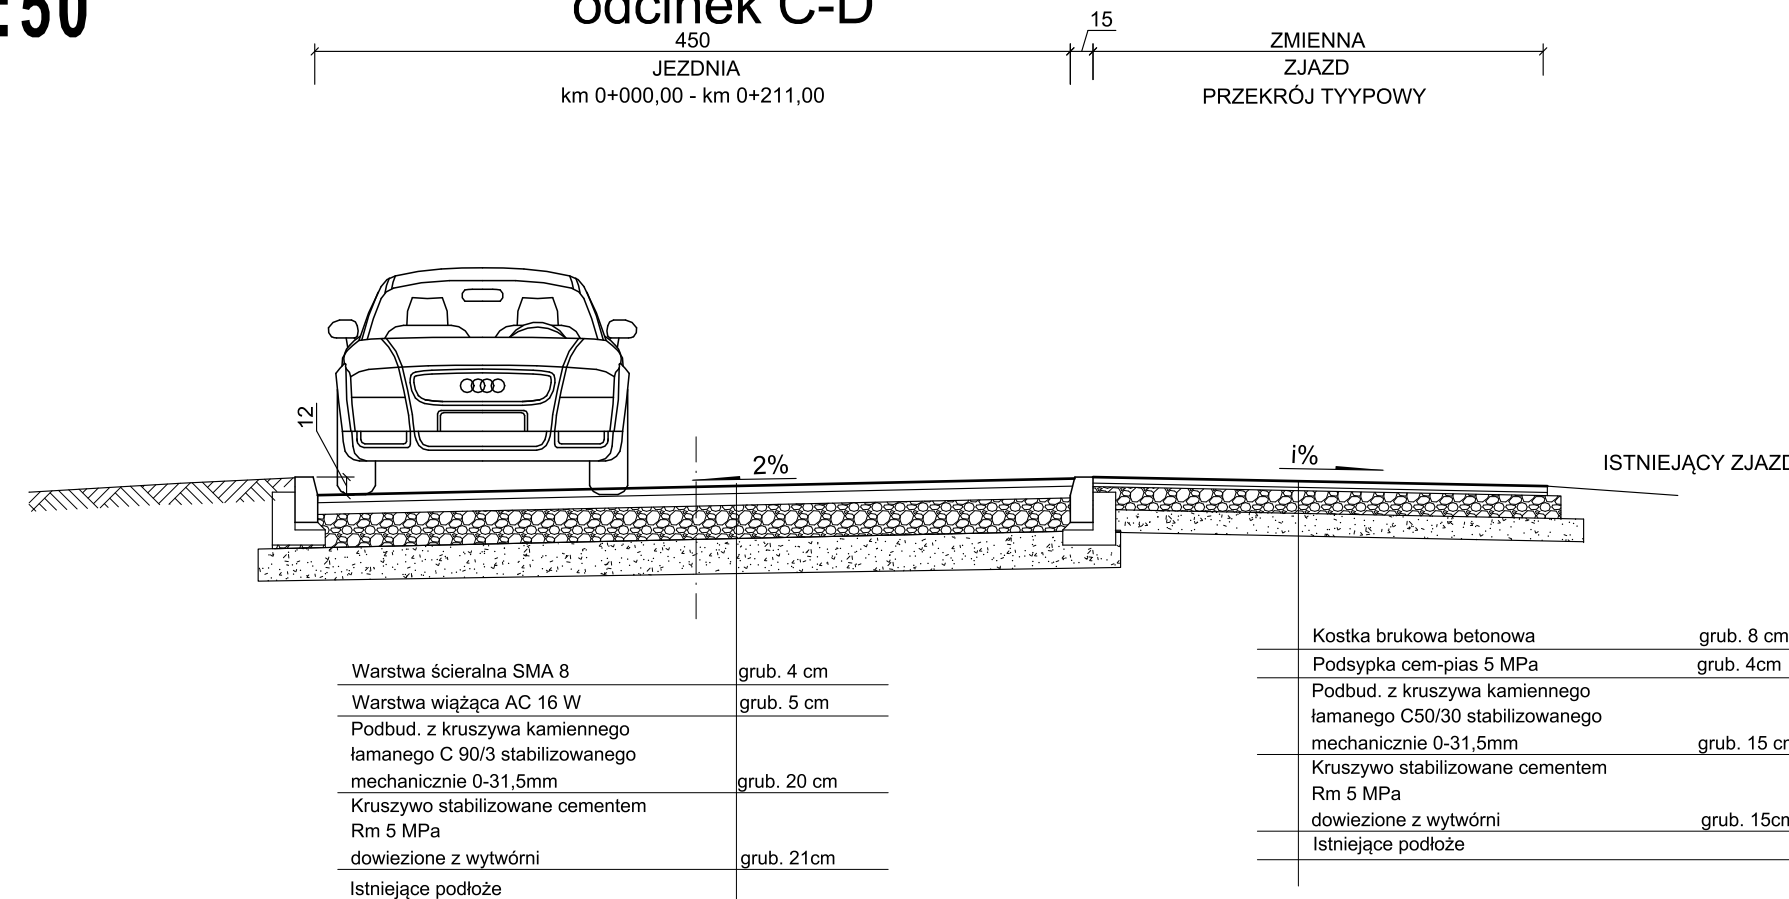


KRAWEŻNIK


OPORNIK
12x22

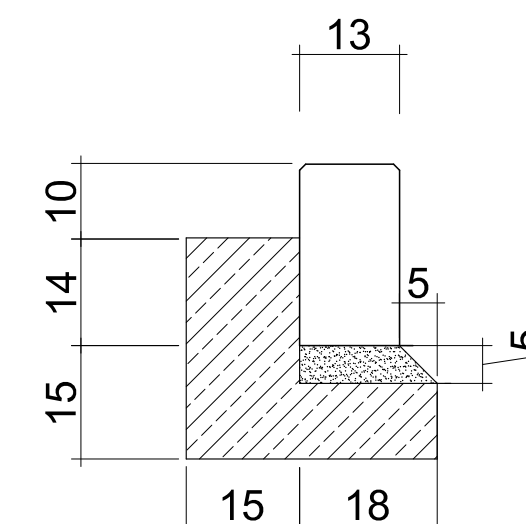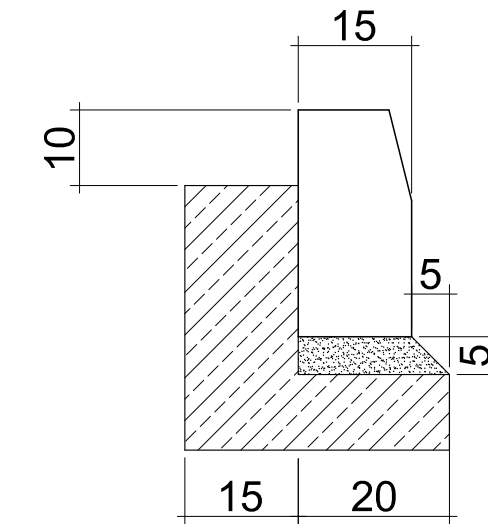


KRAWEŹNIK WTOPIONY

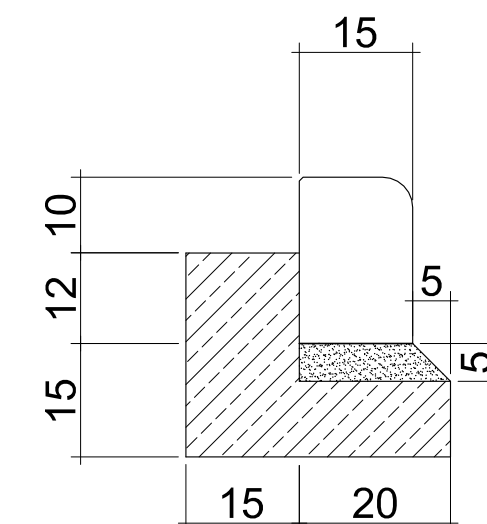


odcinek A-B

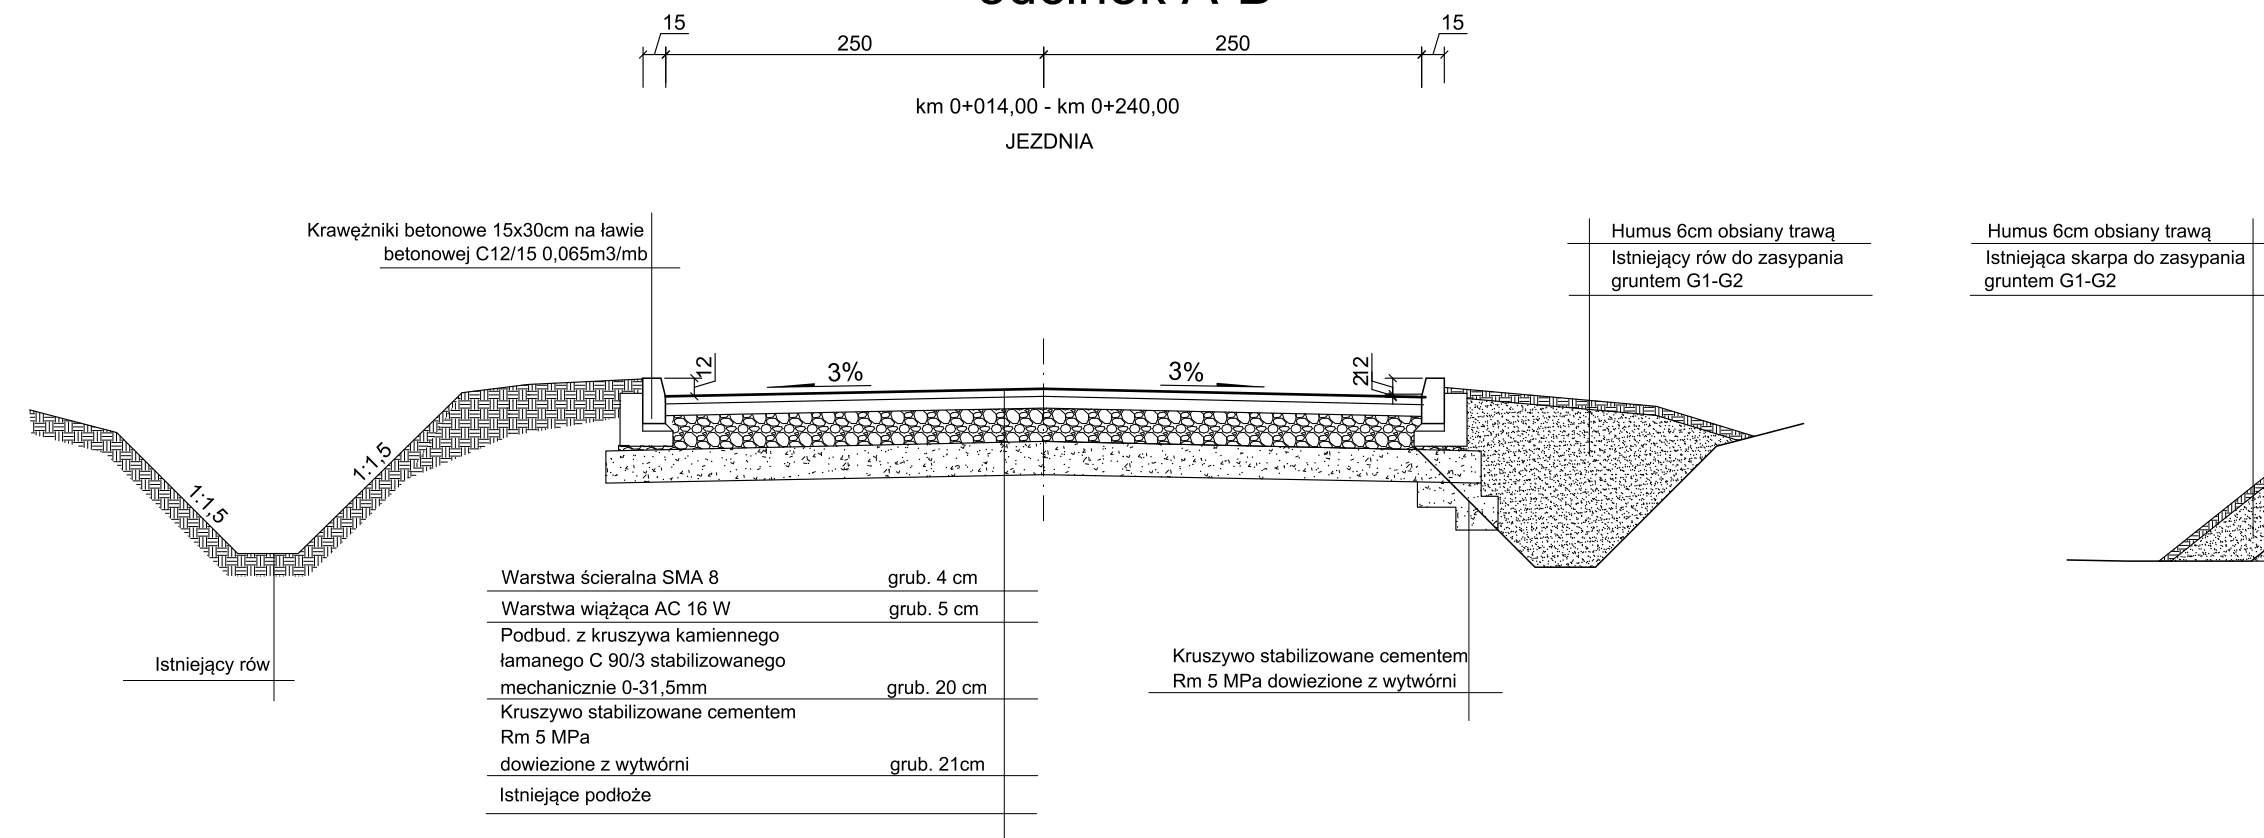

odcinek A-B

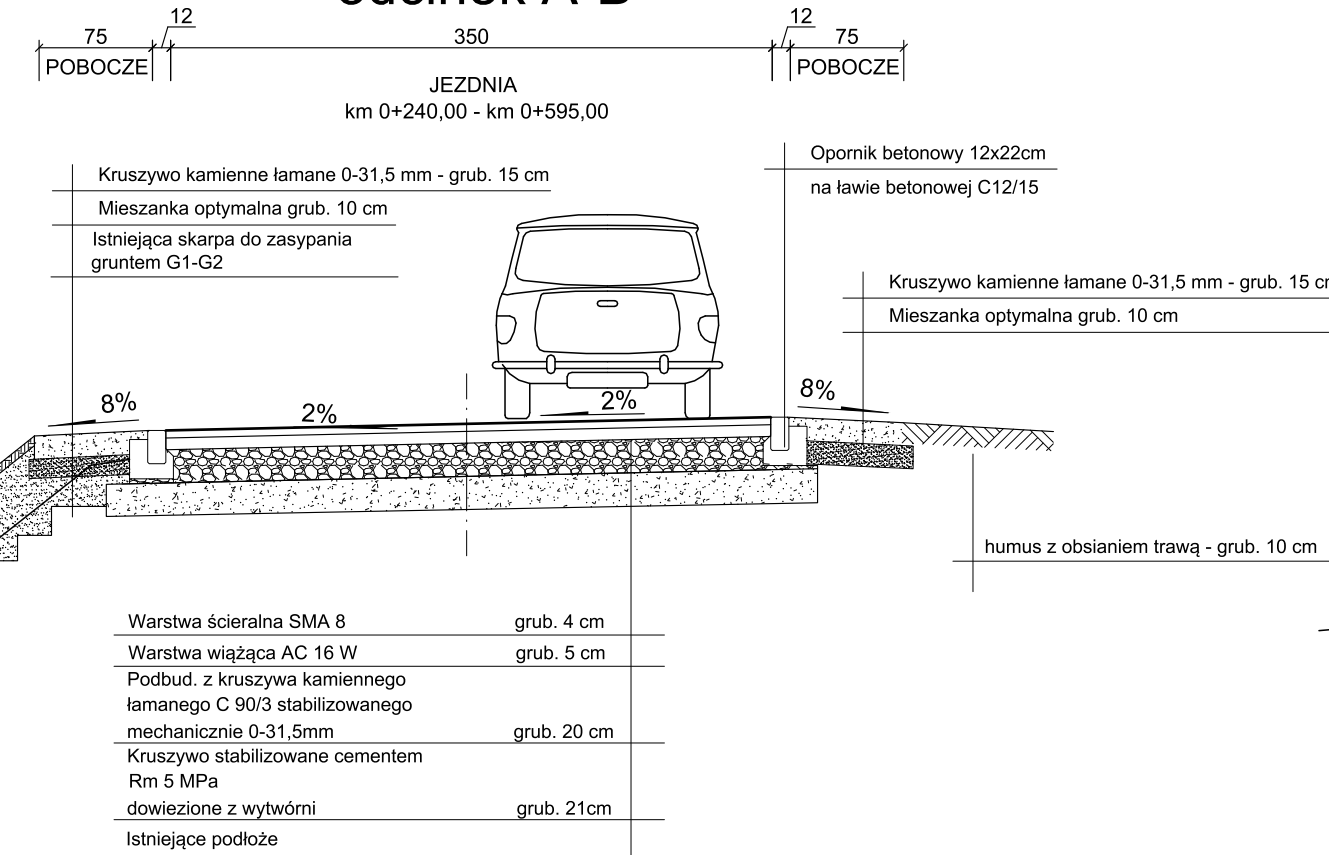

odcinek A-B

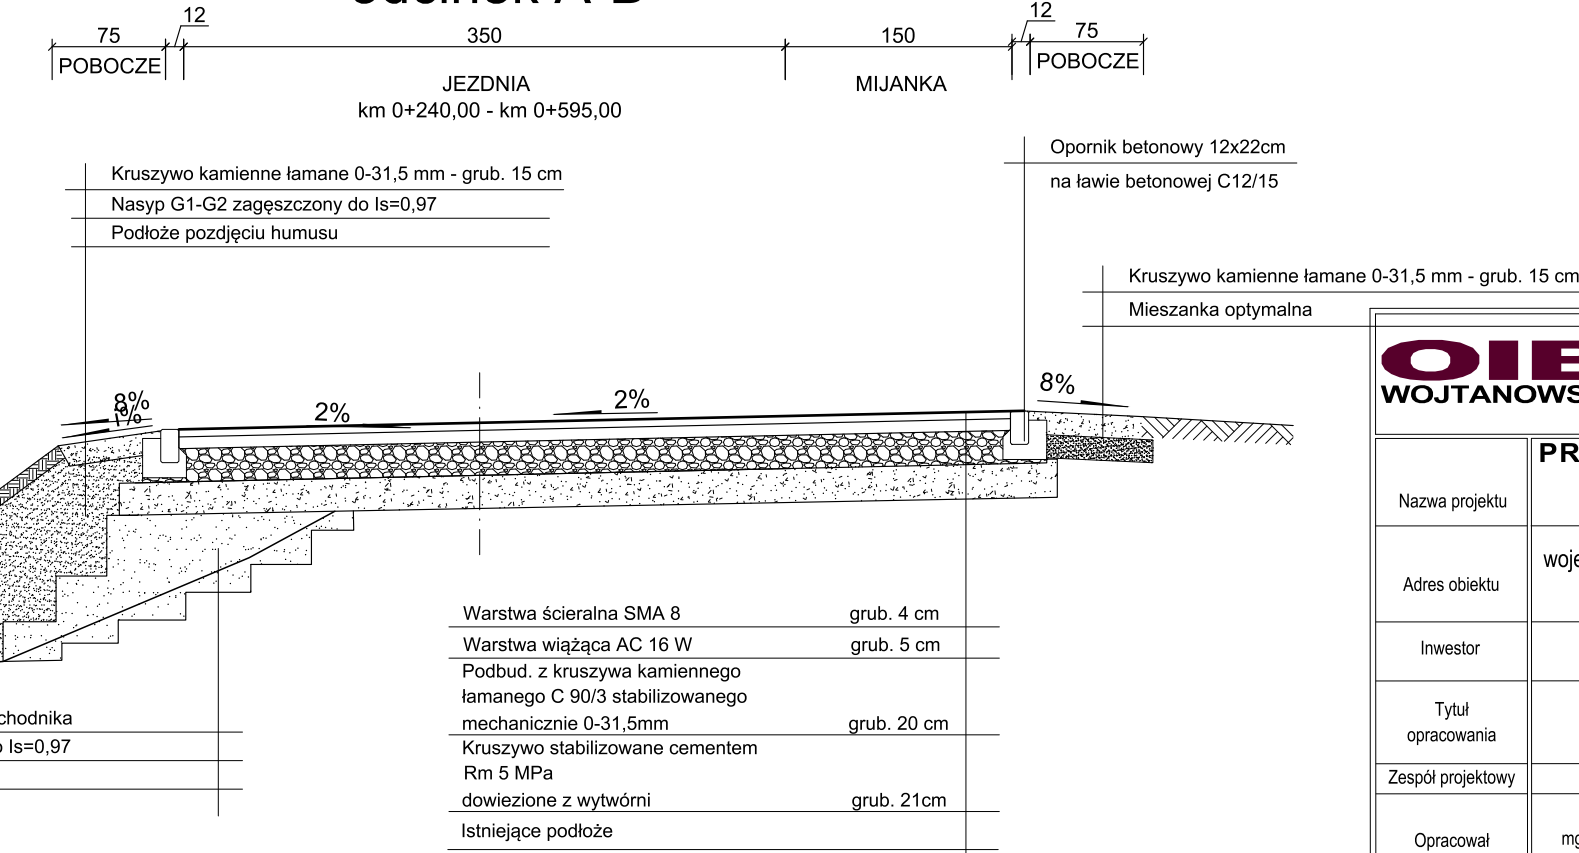

	OBŚLUGA INWESTYCJI BUDOWLANYCH Tomasz Wojtański 82-300 Elbląg ul. Ogólna 1M/3		
	PROJEKT BUDOWLANY/ WYKONAWCZY "Przebudowa drogi dojazdowej, gminnej Nr 101035 N w m.Władysławowo"		
Nazwa projektu			
Adres obiektu	województwo: warmińsko - mazurskie, powiat: elbląski, gmina Elbląg obwód Władysławowo, działki nr 192, 381, 308		
Inwestor	Gmina Elbląg ul. Browarna 85		Branża DR P.W.
Tytuł opracowania	PRZEKROJE KONSTRUKCYJNE		Data oprac. 08.2019
Zespół projektowy	imię i nazwisko	uprawnienia	podpis
Opracował	mgr inż. Tomasz Wojtański		
Projektował	mgr inż. Małgorzata Michałk-Danowska	1971/EL/94	