


PROFIL PODŁUŻNY C-D
SKALA 1:50/500

Ark. 1

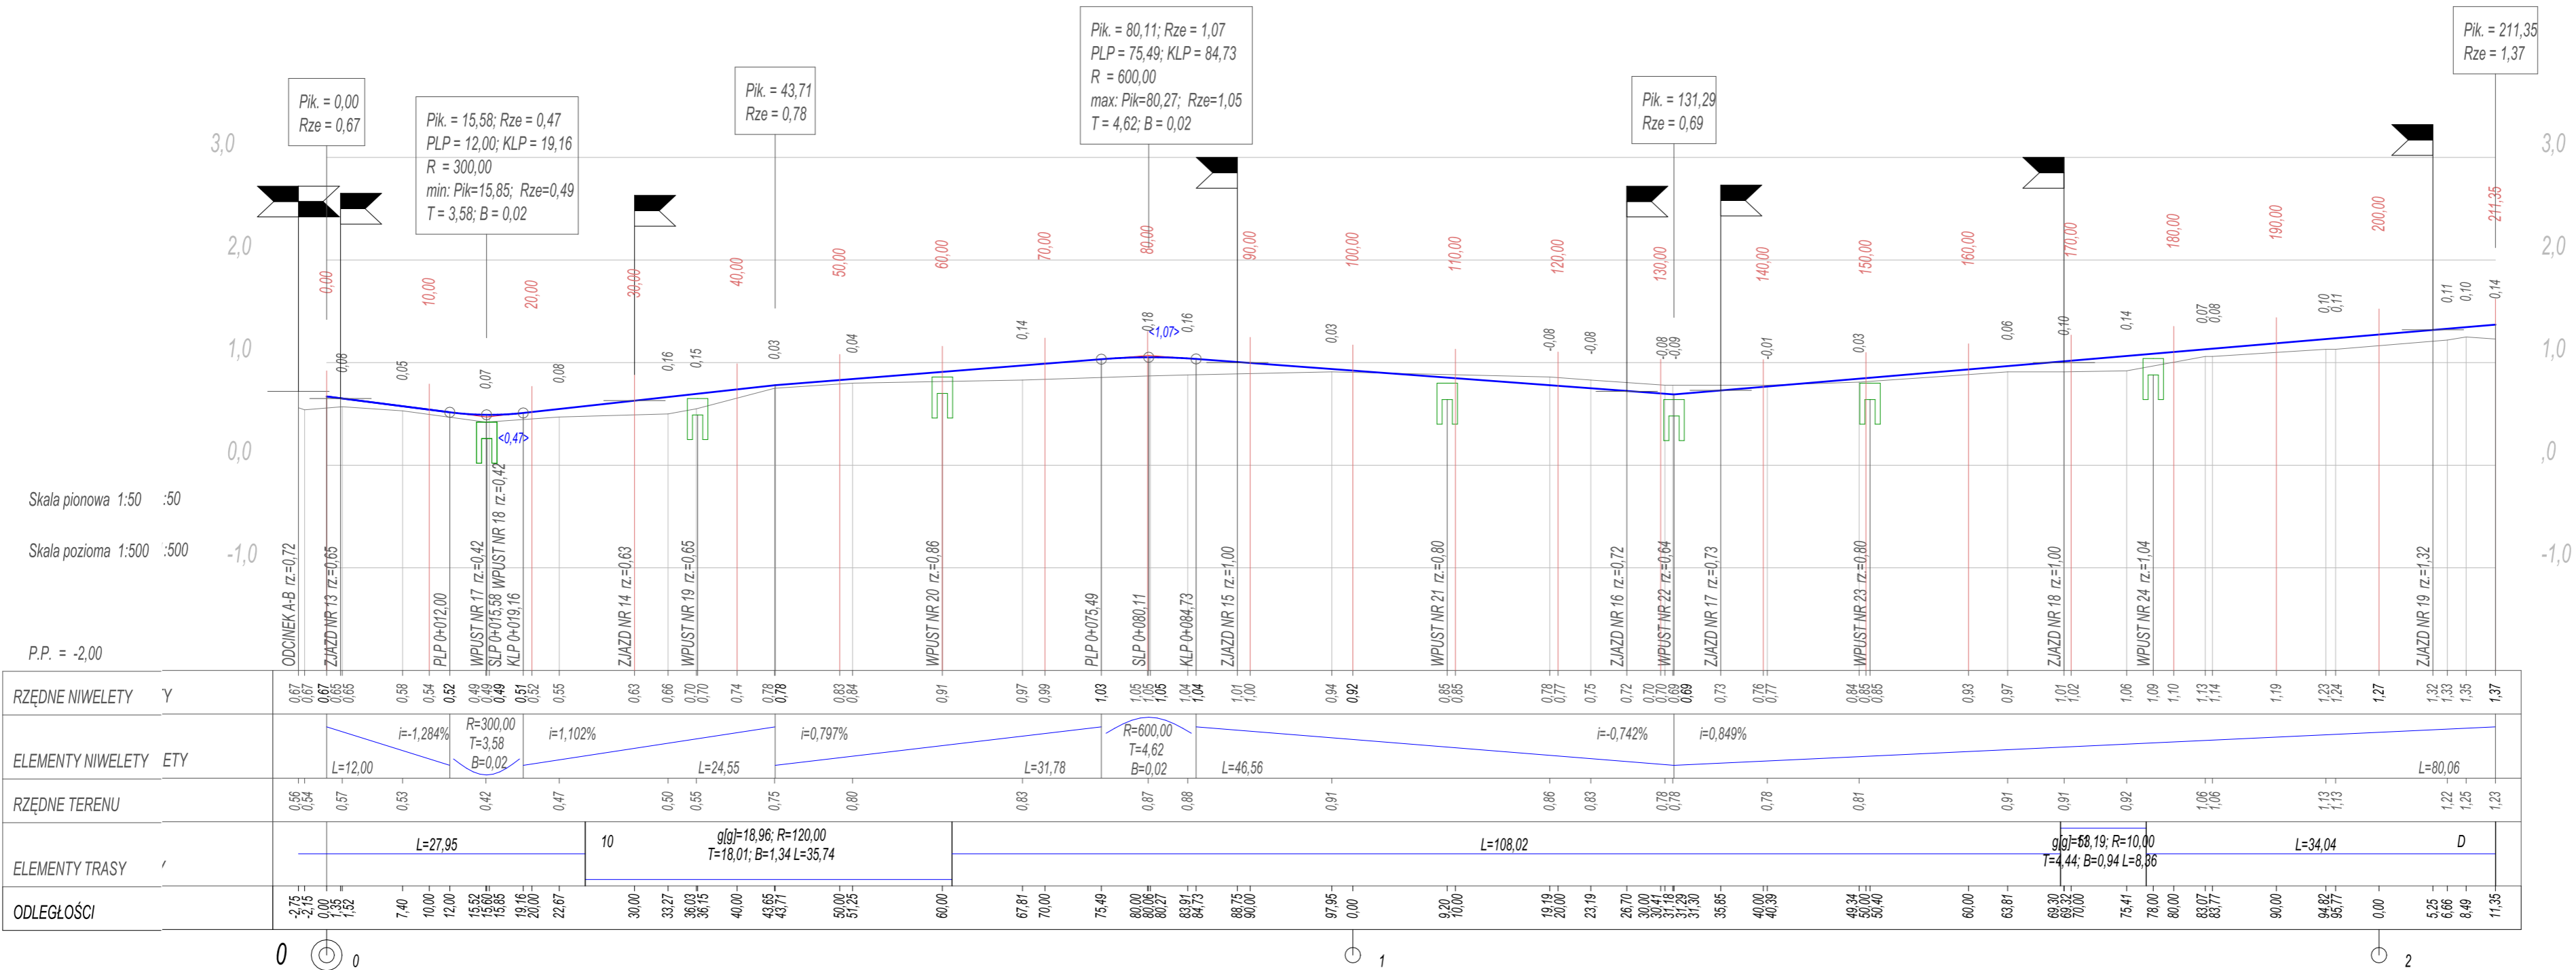

<div><div>OIB</div><div>WOJTANOWSKI</div></div> <div>OBŚŁUGA INWESTYCJI BUDOWLANYCH Tomasz Wojtanowski 82-300 Elbląg ul. Ogólna 1M/3</div>			
Nazwa projektu	PROJEKT BUDOWLANY/ WYKONAWCZY "Przebudowa drogi dojazdowej, gminnej Nr 101035 N w m.Władysławowo"		
Adres obiektu	województwo: warmińsko - mazurskie, powiat: elbląski, gmina Elbląg obręb Władysławowo, działki nr 192, 381, 308		
Inwestor	Gmina Elbląg ul. Browarna 85	Branża DR P.W.	
Tytuł opracowania	PROFIL PODŁUŻNY C-D		Data oprac. 08.2019
Zespół projektowy	imię i nazwisko	uprawnienia	podpis
Opracował	mgr inż. Tomasz Wojtanowski		
Projektował	mgr inż. Małgorzata Michalik-Danowska	1971/EL/94	
Skala: 1:50/500 Rys nr : 9			