



PRZEKROJE POPRZECZNE SKALA 1:200/200

Ark. 1


Pik = 0+000,00
Skala 1:200/200

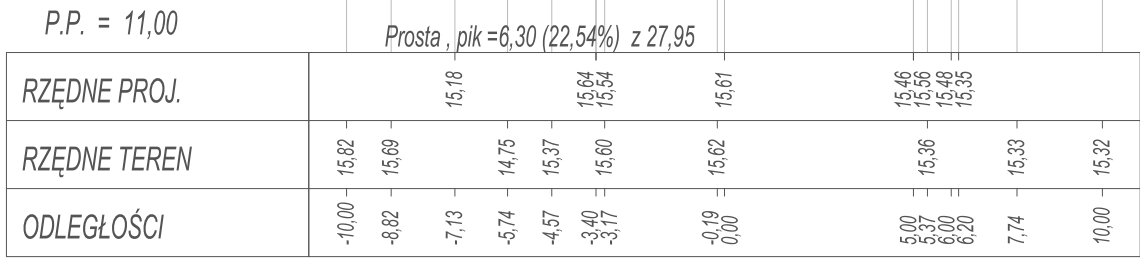


Pik = 0+010,00
Skala 1:200/200

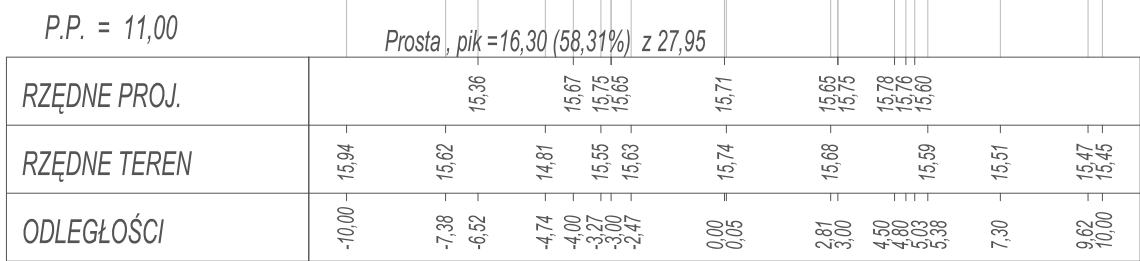


Pik = 0+020,00
Skala 1:200/200

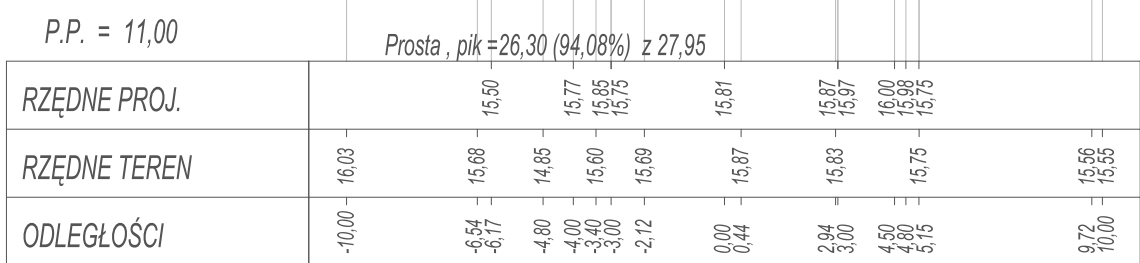


Pik = 0+030,00
Skala 1:200/200

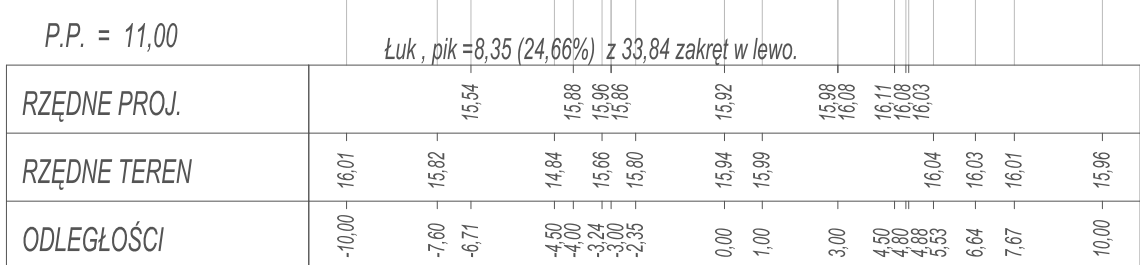


Pik = 0+040,00
Skala 1:200/200

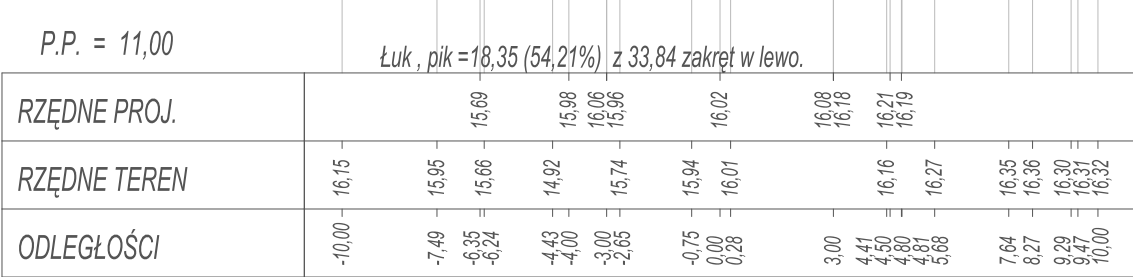


Pik = 0+050,00
Skala 1:200/200

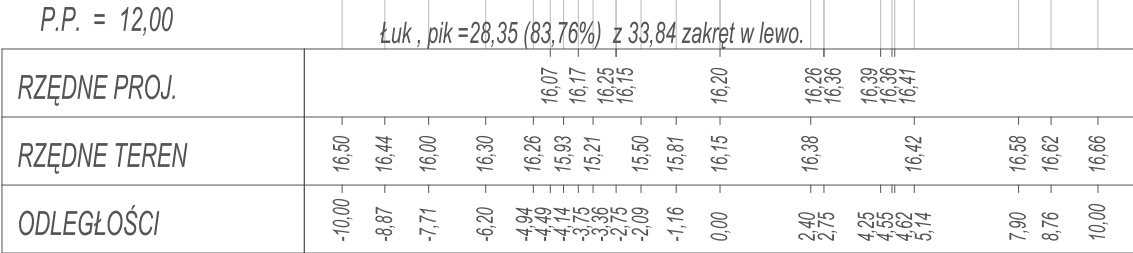


Pik = 0+060,00
Skala 1:200/200

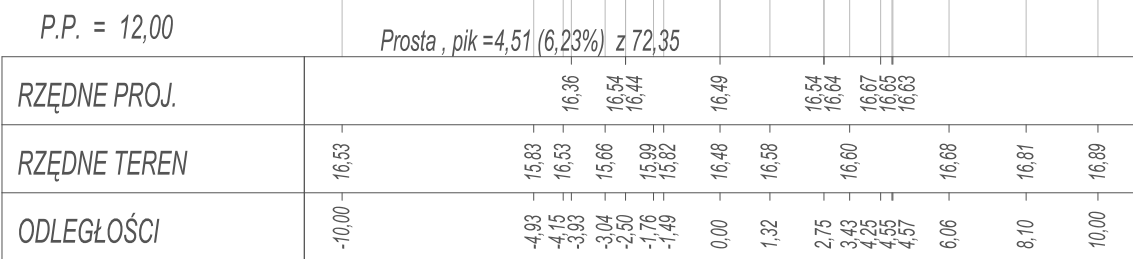


Pik = 0+070,00
Skala 1:200/200

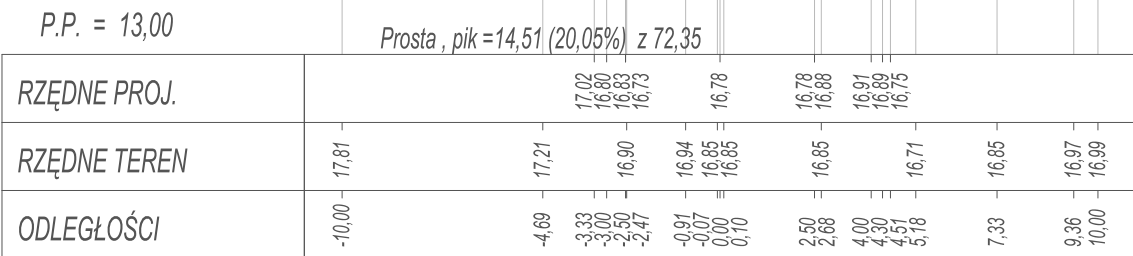


Pik = 0+080,00
Skala 1:200/200

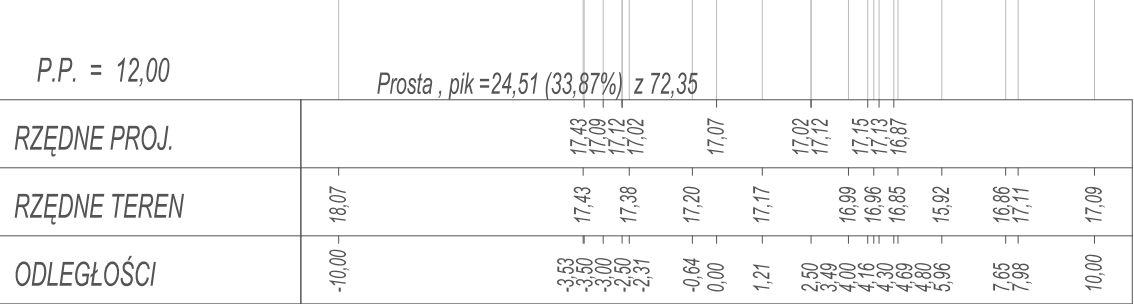


Pik = 0+090,00
Skala 1:200/200

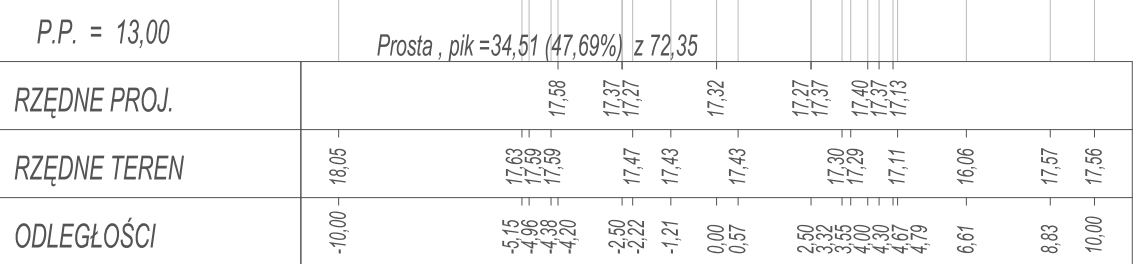


Pik = 0+100,00
Skala 1:200/200

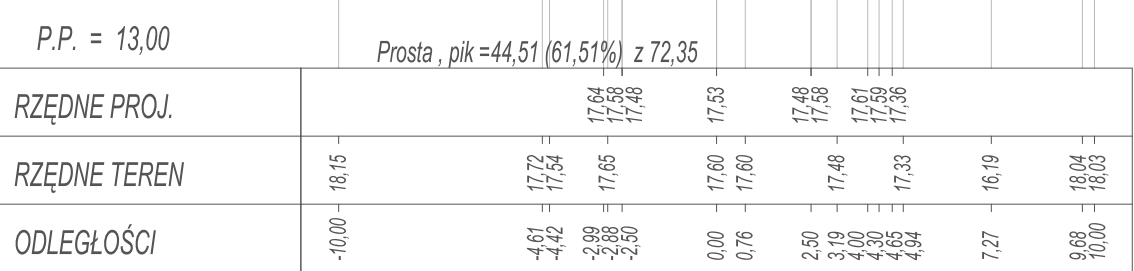


Pik = 0+110,00
Skala 1:200/200

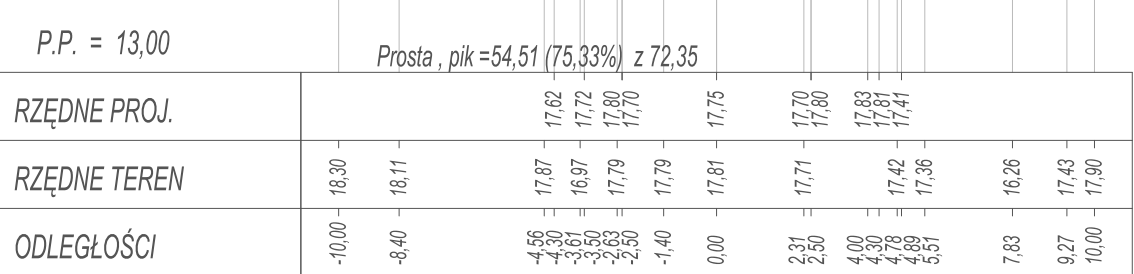


Pik = 0+120,00
Skala 1:200/200

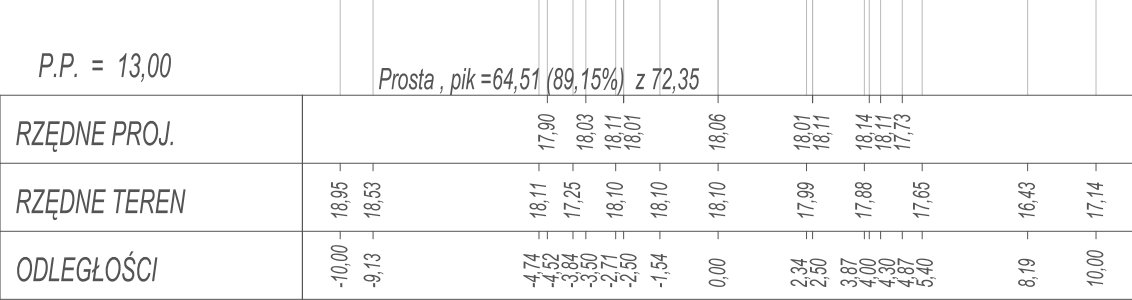


Pik = 0+130,00
Skala 1:200/200

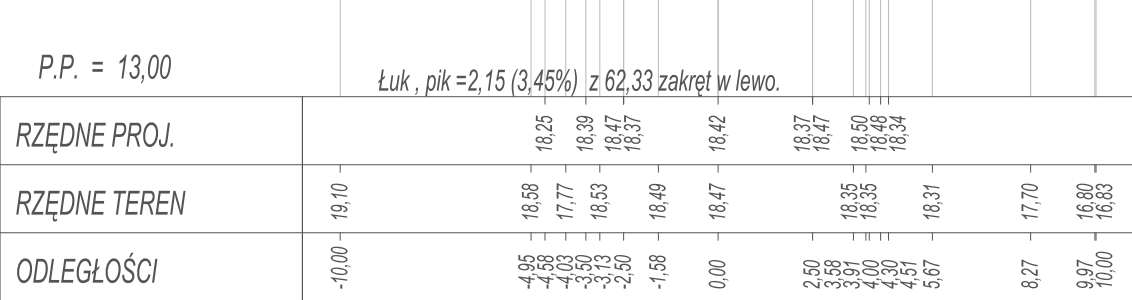

Pik = 0+140,00
Skala 1:200/200

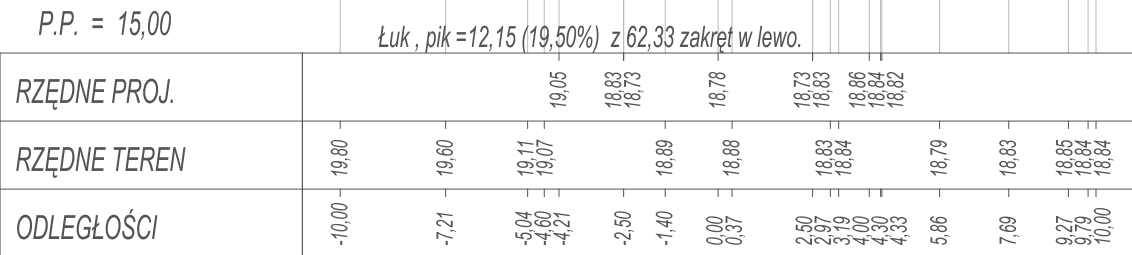

Pik = 0+150,00
Skala 1:200/200

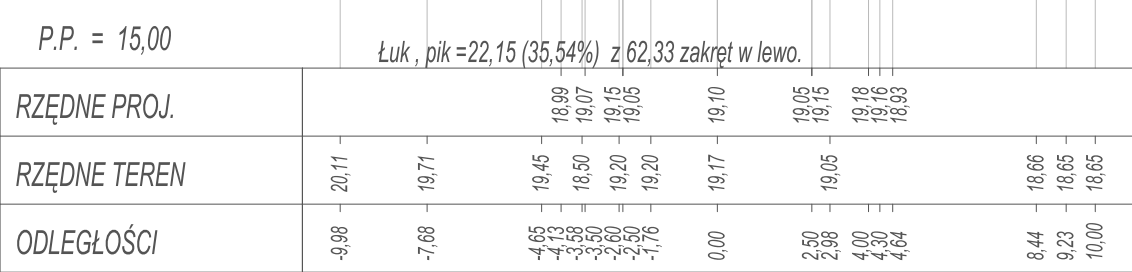

OIB

WOJTANOWSKI

OBŚLUGA INWESTYCJI BUDOWLANYCH

Tomasz Wojtanowski

82-300 Elbląg ul. Ogólna 1M/3

Nazwa projektu		PROJEKT BUDOWLANY/ WYKONAWCZY "Przebudowa drogi lokalnej, gminnej Nr 101013 N, na dt. ok.0,52 km w miejscowości MYŚLECIN"			
Adres obiektu		województwo: warmińsko - mazurskie, powiat: elbląski, gmina Elbląg obwód Myślecin, działka nr 16			
Inwestor		Gmina Elbląg ul. Browarna 85		Branża DR P.W.	
Tytuł opracowania		PRZEKROJE POPRZECZNE		Data oprac. 08.2019	
Zespół projektowy		imię i nazwisko	uprawnienia	podpis	Skala: 1:200/200
Opracował		mgr inż. Tomasz Wojtanowski			Rys nr : 7
Projektował		mgr inż. Małgorzata Michalik-Danowska		1971/EL/94	