



PRZEKROJE KONSTRUKCYJNE

5 - 5

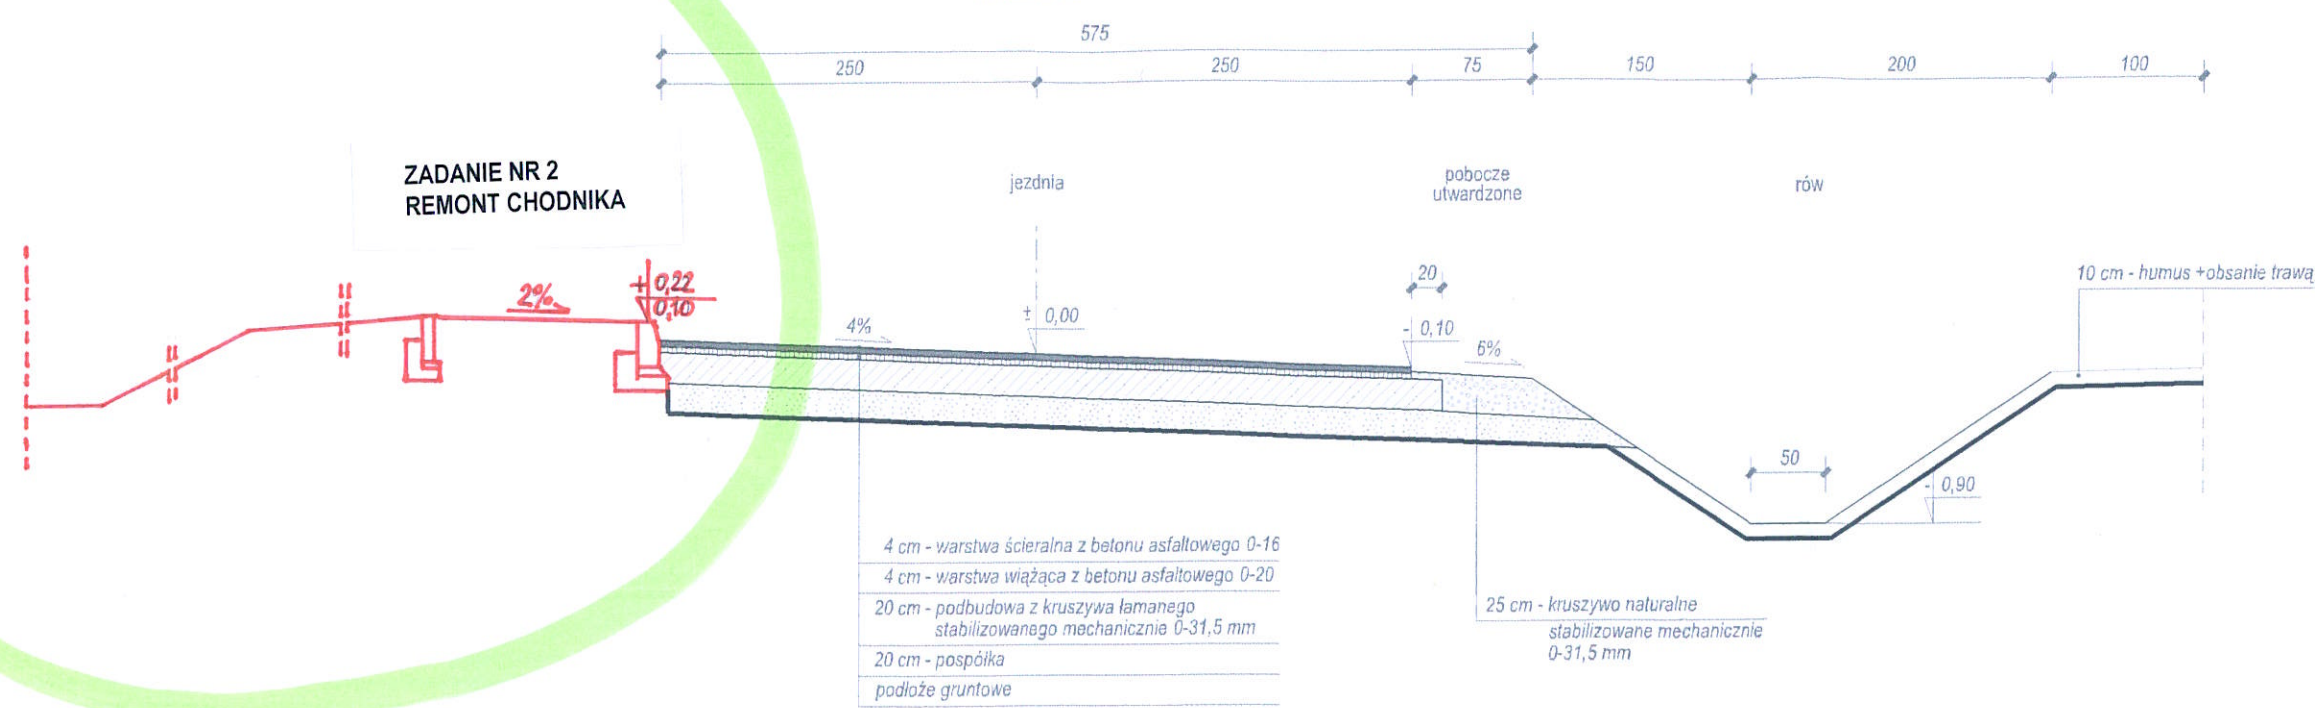

6 - 6

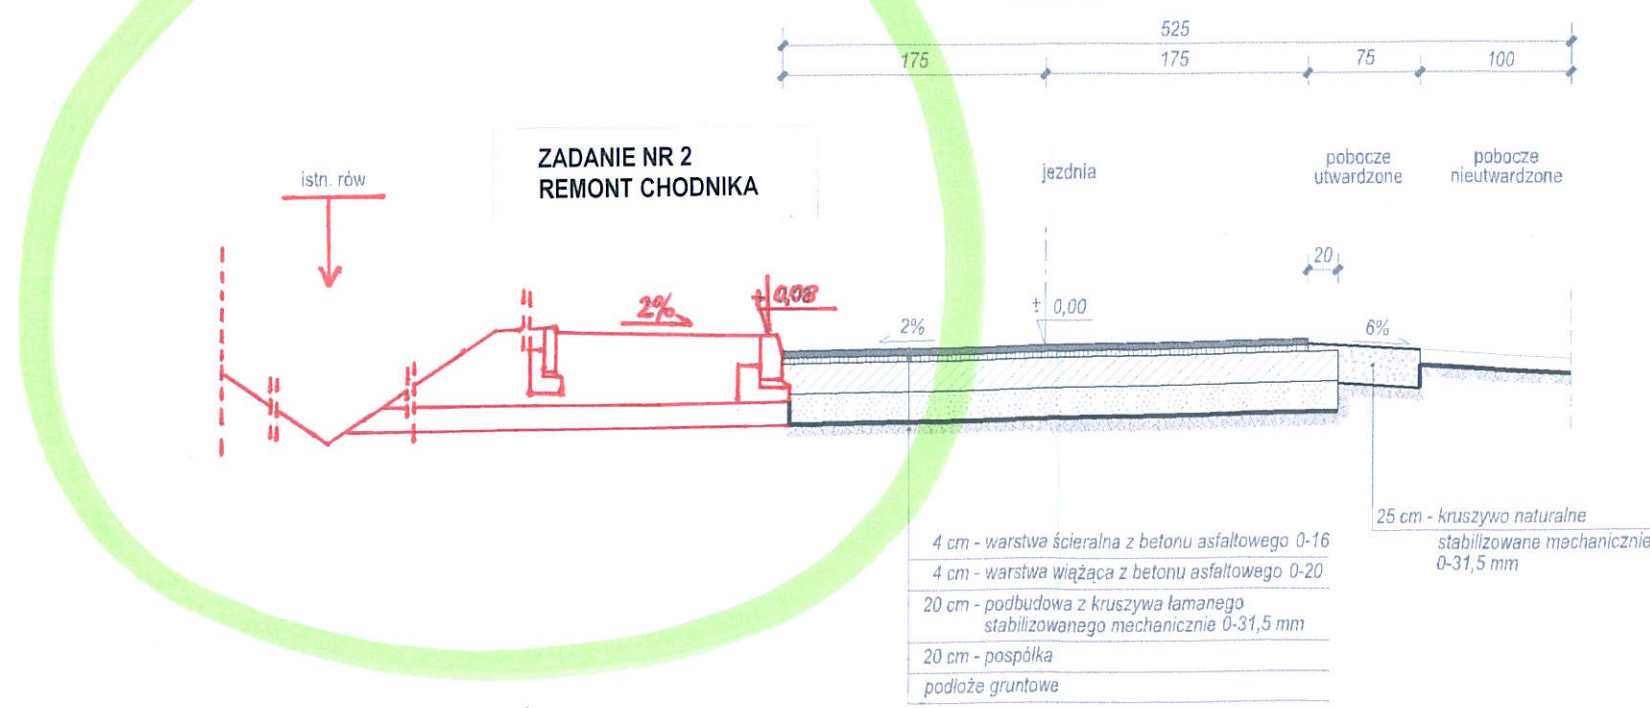

"PROWED" BIURO PROJEKTÓW DROGOWYCH				
82-300 ELBLĄG TEL. FAX (5a) 648-13-68 UL. LEGIONÓW 5 proved@op.pl				
Nazwa inwestycji / zadania	Przebudowa drogi gminnej w m. Nowakowo -dz. nr 400			
Nazwa obiektu	Droga gminna			
Adres obiektu	Nowakowo dz. nr 400			
Inwestor	Gmina Elbląg			Faza P.B.W.
Tytuł oprac. / rysunku	Przekroje konstrukcyjne			Branża (Branża) drogi
Główny Projektant (General Designer)	mgr inż. Wiesław Siemiątkowski	upr. nr 1192/EL/87	Podpis/Signa.	Data/Date 11/2013
Zespół projektowy (Elaborating team)	tech. Sabina Drużkowska		Podpis/Signa.	Rys nr 1 (Dr. no. 1)
Sprawił (Verified)	inż. Zbigniew Tchorzewski	upr. nr 336/Gd/2002	Podpis/Signa.	Skala/Scale 1:50