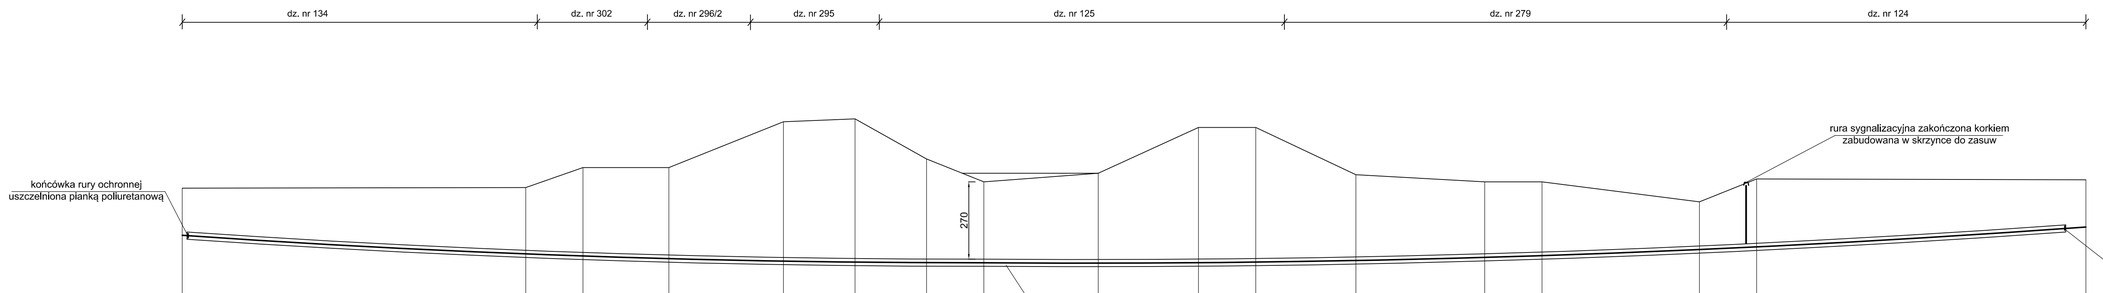

PROFIL PRZEJŚCIA SIECI WODOCIĄGOWEJ POD RZEKĄ TERKAWKĄ SKALA 1:100/100

p.p. -10,00 m. n.p.m

Rzędne terenu istn.	-0,92	-0,90	-0,20	-0,20	1,40	1,50	0,10	-0,70	-0,40	1,20	1,20	-0,45	-0,70	-0,70	-1,40	-0,60	-0,62		
Rzędne osi wodociągu	-2,57	-3,22	-3,29	-3,38	-3,47	-3,50	-3,52	-3,53	-3,54	-3,52	-3,50	-3,45	-3,34	-3,28	-3,06	-2,97	-2,27		
Głębokość ułożenia	1,65	2,32	3,09	3,18	4,87	5,00	3,62	2,83	3,14	4,72	4,70	3,00	2,64	2,58	1,66	2,37	1,65		
Spadek na długości		Promień gięcia min. R=100m							Promień gięcia min. R=100m						Promień gięcia min. R=100m				
Średnice - materiał		**PE/PE 160x9,5** SDR17 (W RURZE OCHRONNEJ PE 250**x14,8**)																	
Odległość	0,00	12,00	14,00	17,00	21,00	23,50	26,00	28,00	32,00	35,50	37,50	41,00	45,50	47,50	53,00	55,00	66,50		
	B																C		

Obiekt:	Sieć wodociągowa		
Adres:	m. Nowe Pole; gm. Elbląg dz. nr 16/44, 8, 14/11, 14/9, 18 - obręb Gronowo Górne dz. nr 340, 339, 338, 169, 325, 134, 302, 296/2, 295, 125, 279, 124, 284, 285, 286, 287 - obręb Nowe Pole		
Inwestor:	Gmina Elbląg ul. Browarna 85, 82-300 Elbląg		
Rysunek:	Profil przejścia - rzeka Terkawka		SKALA 1:100/100
Projektował zespół:	mgr inż. Tomasz Mrówczyński upr. nr. WAM/0025/PWOS/10		Rys. 9
			IV.2016r.