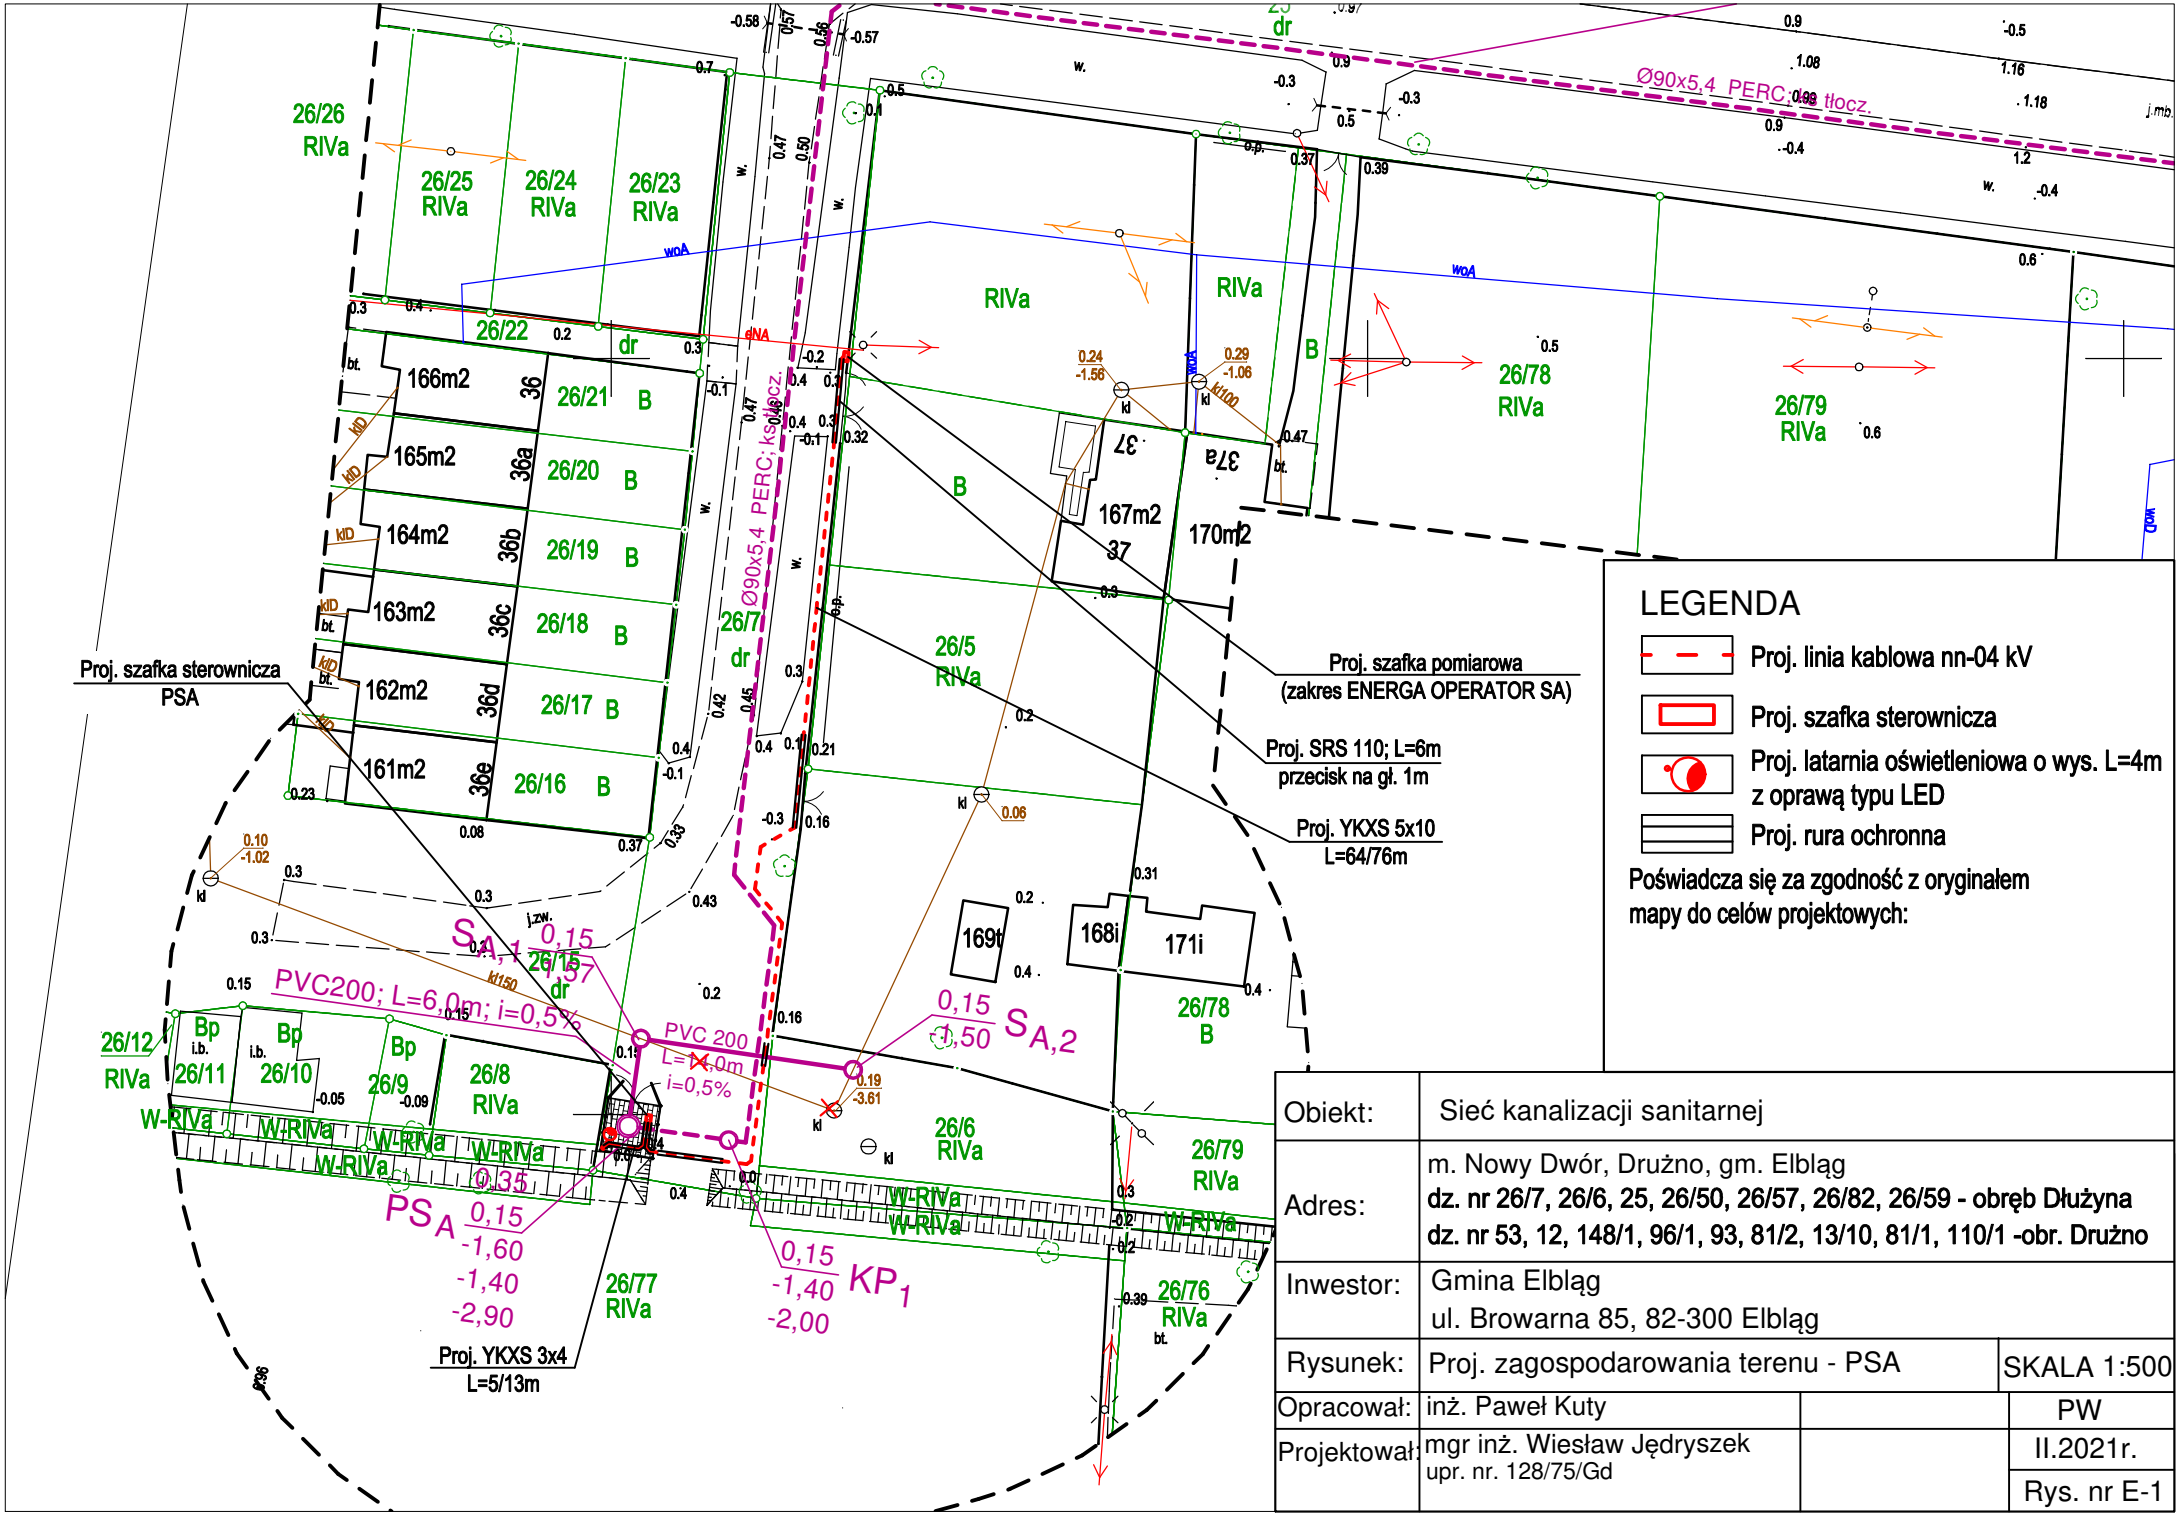

Obiekt:	Sieć kanalizacji sanitarnej	
Adres:	m. Nowy Dwór, Drużno, gm. Elbląg **dz. nr 26/7, 26/6, 25, 26/50, 26/57, 26/82, 26/59 - obręb Dłużyna** **dz. nr 53, 12, 148/1, 96/1, 93, 81/2, 13/10, 81/1, 110/1 -obr. Drużno**	
Inwestor:	Gmina Elbląg ul. Browarna 85, 82-300 Elbląg	
Rysunek:	Proj. zagospodarowania terenu - PSA	SKALA 1:500
Opracował:	inż. Paweł Kuty	PW
Projektował:	mgr inż. Wiesław Jędryszek upr. nr. 128/75/Gd	II.2021r. Rys. nr E-1