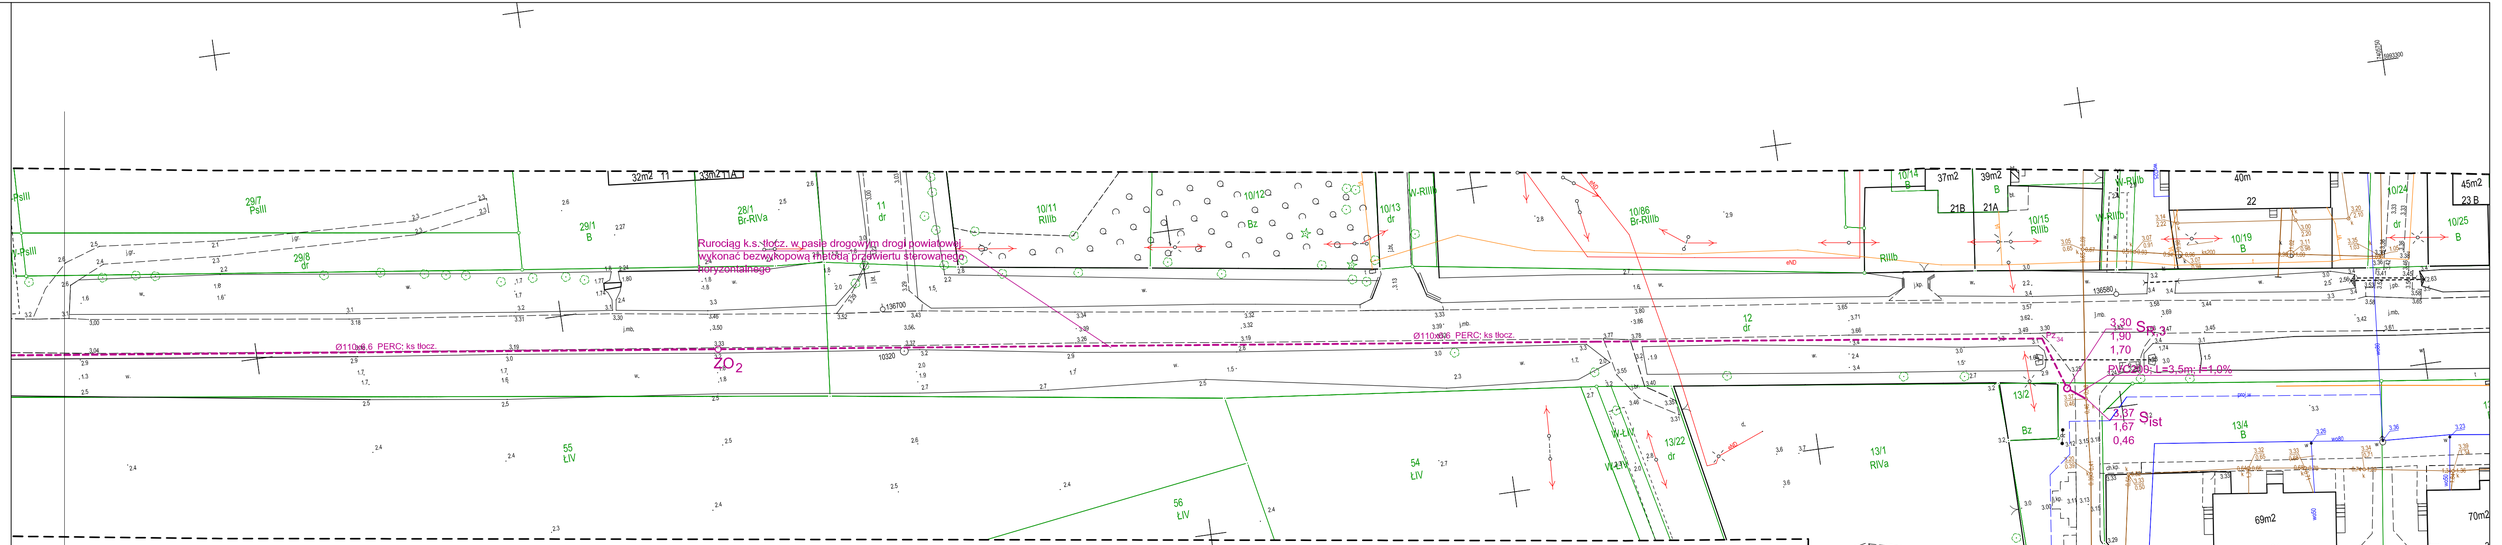

Łączy ark. nr 3

Łączy ark. nr 4

Uwaga!

Kontury użytków gruntowych oznaczone symbolami

- zakrzewienie
- zadrzewienie

nie są ujawnione w bazie danych ewidencji gruntów i budynków.

Poświadcza się za zgodność z oryginałem mapy do celów projektowych, przyjętej do Państwowego Zasobu Geodezyjnego i Kartograficznego pod nr P.2804.2020.492. Data przyjęcia do zasobu: 2020-05-15.

LEGENDA

- Projektowana grawitacyjna sieć kanalizacji sanitarnej
- Projektowana toczna sieć kanalizacji sanitarnej
- S_x o Projektowane studnie rewizyjne Ø 1200mm
- S_x ◦ Projektowane studnie rewizyjne Ø 425mm
- PS_x o Projektowana przepompownia ścieków
- SR_x o Projektowana studnia rozprężna Ø 1200mm
- KP_x o Projektowana komora pomiarowa
- KR_x o Projektowana komora rewizyjna
- K_x Projektowane korki kanalizacyjne Ø160mm PVC
- Istniejące odcinki kanalizacji sanitarnej przewidziane do unieczynnienia

MAPA DO CELÓW PROJEKTOWYCH

Obiekt:	obr. Dłużyna obr. Drużno	dz. nr 25, 26/7, 26/50, 26/52 dz. nr 12, 13/10, 53, 81/2, 93, 96/1, 96/2	
Województwo:	warmińsko-mazurskie	Powiat: elbląski	Gmina: Elbląg
Jedn. ewid.:	280401_2. Elbląg	Obręb ewid.:	280401_2.0005. Dłużyna 280401_2.0006. Drużno
Nazwa układu współrzędnych	prostokątnych płaskich:	2000/7	
	wysokości:	PL-KRON86-NH	
Oznaczenie granic obszaru, który był przedmiotem aktualizacji:			
Mapa aktualna pod względem BDOT, GESUT oraz EGiB na dzień:			2020-04-22
Miejsce i data opracowania mapy:			Elbląg, dn. 2020-04-23

Skala mapy: 1:500

ID: GN.6640.1.526.2020

Sekcja mapy zasadniczej: 7.24.18.38.1.1, 7.24.18.38.3.2, 7.24.18.38.4.1, 7.24.18.38.4.2, 7.24.18.38.4.3, 7.24.18.38.4.4, 7.24.18.38.7.1, 7.24.18.38.7.3

Wykonawca:
Projekt MAPA
Usługi Geodezyjne
Michał Krezymon
ul. Zacisze 4/4D, 82-300 Elbląg
e-mail: geo@projektmapa.pl tel. 792-427-905

Kierownik roboty:
inż. Michał Krezymon
upr. nr 23202

1. Mapę opracowano na podstawie materiałów źródłowych otrzymanych z PODGiK w Elblągu oraz dokonanego pomiaru bezpośredniego.
2. Dane w zakresie ewidencji gruntów naniesiono na podstawie materiałów otrzymanych z PODGiK w Elblągu. Służebności gruntowych nie badano.
3. Nie wykluczа się istnienia w terenie innych, nie wykazanych na niniejszej mapie urządzeń podziemnych, które nie były zgłoszone do inwentaryzacji lub o których brak jest informacji w instytucjach branżowych.

Oświadczam, że operat techniczny zawierający rezultaty prac geodezyjnych w wyniku których powstał niniejszy dokument uzyskał pozytywny wynik weryfikacji. Jestem świadomy odpowiedzialności karnej za złożenie fałszywego oświadczenia.

Identyfikator zgłoszenia prac geodezyjnych	GN.6640.1.526.2020
Organ służby geodezyjnej, który otrzymał zgłoszenie prac geodezyjnych	Starosta Elbląski
Wykonawca prac geodezyjnych	Projekt MAPA Usługi Geodezyjne Michał Krezymon ul. Zacisze 4/4D, 82-300 Elbląg
Identyfikator ewidencyjny materiału zasobu oraz data wpisu do ewidencji	P.2804.2020.492. z dn. 2020-05-15
Imię i nazwisko oraz nr uprawnień zawodowych kierownika prac geodezyjnych	G E O D E T A inż. Michał Krezymon

Obiekt:	Sieć kanalizacji sanitarnej
Adres:	m. Nowy Dwór, Drużno, gm. Elbląg dz. nr 26/7, 26/6, 25, 26/50, 26/57, 26/82, 26/59 - obręb Dłużyna dz. nr 53, 12, 148/1, 96/1, 93, 81/2, 13/10, 81/1, 110/1 -obr. Drużno
Inwestor:	Gmina Elbląg ul. Browarna 85, 82-300 Elbląg
Rysunek:	Proj. zagospodarowania terenu - Ark. nr 4
SKALA 1:500	
Projektant: br. sanitarna	mgr inż. Izabela Sadowska upr. bud. nr WAM/0158/PWOS/17
P.B.	
Projektant: br. elektrycz.	mgr inż. Wiesław Jędryszek upr. nr. 128/75/Gd
II.2020r.	
Rys. nr 4	