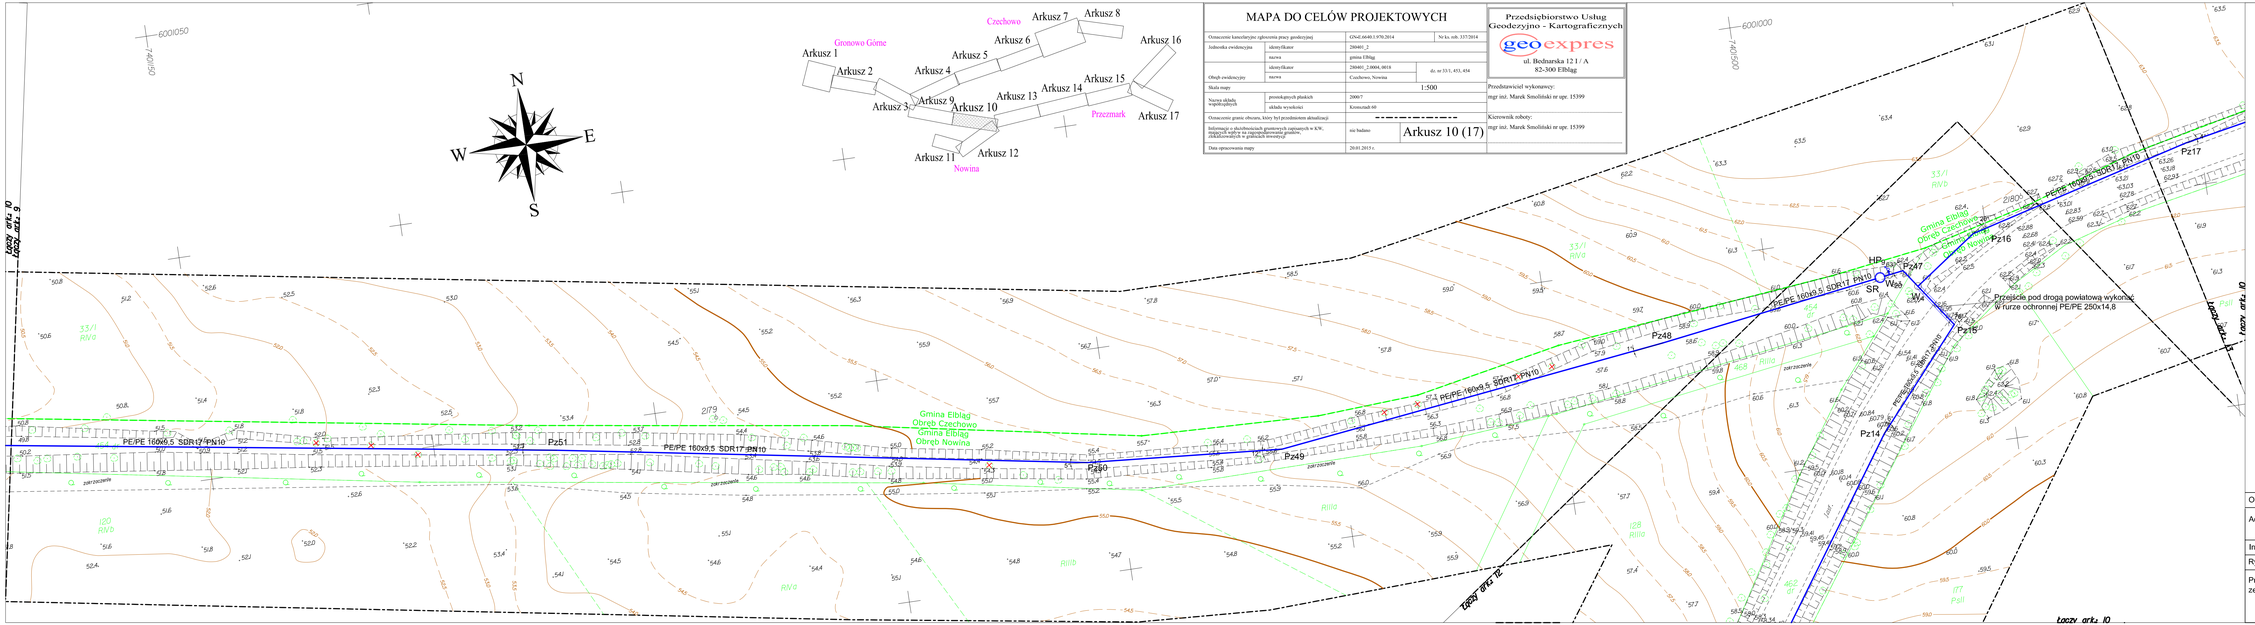

MAPA DO CELÓW PROJEKTOWYCH

Oznaczenie kartograficzne zgłoszenia pracy geodezyjnej		GN.6640.1.970/2014	Nr ks. ewid. 337/2014
Jednostka ewidencyjna	identyfikator	280401_2	
	nazwa	gmina Elbląg	
Obręb ewidencyjny	identyfikator	280401_2.0004.0018	dz. nr 33/1, 433, 454
	nazwa	Czechowo,Nowina	
Skala mapy		1:500	
Nazwa układu współrzędnych	poziomkątowych płaskich	2000/7	
	układ wysokości	Kronsztad-60	
Oznaczenie granic obszaru, który był przedmiotem aktualizacji		-	
Informacje o zbudowanych gruntowych rurociągach w KW, mających wpływ na zagospodarowanie geodezyjne, dokładnościowych w granicach inwestycji		nie badano	Arkusz 10 (17)
Data opracowania mapy		20.01.2015 r.	

Przedsiębiorstwo Usług Geodezyjno - Kartograficznych

geoexpres

ul. Bednarska 12 I / A
82-300 Elbląg

Przedstawiciel wykonawcy:
mgr inż. Marek Smoliński nr uprn. 15399

Kierownik roboty:
mgr inż. Marek Smoliński nr uprn. 15399

Poświadcza się zgodność z oryginałem map do celów projektowych P.2804.2015.102 przyjętej do państwowego zasobu geodezyjnego i kartograficznego w dniu 12.02.2015r.

LEGENDA

- Proj. przewody sieci wodociągowej
- Pz_x — Punkty załamania proj. sieci wodociągowej
- W_x — Punkty węzłowe proj. sieci wodociągowej
- N_x — Punkty przełączenia ist. przyłączy (nawiertki)
- HP_x — Proj. hydrant zewnętrzny DN80
- Istn. sieci wodociągowe do likwidacji
- Istniejący drzewostan przewidziany do likwidacji

Obiekt:	Sieć wodociągowa wraz z przyłączami		
Adres:	m. Nowina - Przezmark; gm. Elbląg dz. nr 117, 469, 482, 454, 453 - obr. Nowina dz. nr 385, 374, 420, 351, 399, 409, 416, 377, 376, 277/2,15 272,204,197,196,148,143,137,393,120,119 - obr. Przezmark		
Inwestor:	Gmina Elbląg, ul. Browarna 85, 82-300 Elbląg		
Rysunek:	Projekt zagospodarowania terenu - Arkusz 10	SKALA 1:500	
Projektował zespół:	mgr inż. Tomasz Mrówczyński upr. nr. WAM/0025/PWOS/10		Rys. 7
	mgr inż. Izabela Sadowska		III.2015r.
	mgr inż. Dawid Kołakowski		