

**RADA GMINY
ELBLĄG**

**UCHWAŁA Nr XXXII/256/2014
RADY GMINY ELBLĄG
z dnia 23 stycznia 2013 r.**

w sprawie przystąpienia do zmiany miejscowego planu zagospodarowania przestrzennego dla fragmentu terenu obrębu geodezyjnego Kazimierzowo.

Na podstawie art. 27 ustawy z dnia 27 marca 2003r. o planowaniu i zagospodarowaniu przestrzennym (Dz. U. z 2012 roku, poz. 647 z późniejszymi zmianami) oraz art. 18 ust. 2 pkt 15 ustawy z dnia 8 marca 1990r. o samorządzie gminnym (tekst jednolity, Dz. U. z 2013r., poz. 594 z późniejszymi zmianami), Rada Gminy Elbląg uchwala co następuje:

§ 1. Przystępuje się do sporządzenia zmiany miejscowego planu zagospodarowania przestrzennego dla fragmentu terenu obrębu geodezyjnego Kazimierzowo w granicach obszaru określonego na mapie stanowiącej załącznik nr 1 do niniejszej uchwały.

§ 2. Sporządzenie zmiany miejscowego planu zagospodarowania przestrzennego dla fragmentu obrębu geodezyjnego Kazimierzowo, ma na celu określenie nowego ładu przestrzennego dla przedmiotowego terenu, ustalenie jego przeznaczenia pod zabudowę produkcyjno-usługowo-magazynową, sposobu jego nowego zagospodarowania i zabudowy w oparciu o:

- a) „Strategię zrównoważonego rozwoju gminy wiejskiej Elbląg” uchwaloną uchwałą Rady Gminy Elbląg Nr 120/XV/2000 z dnia 24 lutego 2000r.;
- b) Studium uwarunkowań i kierunków zagospodarowania Gminy Elbląg uchwalonego uchwałą Rady Gminy Elbląg Nr 165/XXIII/2000 z dnia 29 września 2000r.

oraz przy uwzględnieniu postanowień przepisów szczególnych odnoszących się do obszaru objętego planem i przedmiotu ustaleń określonych przepisami, a w szczególności art. 15 ustawy o planowaniu i zagospodarowaniu przestrzennym, jak również przy uwzględnieniu zadań polityki przestrzennej państwa i samorządu szczebla wojewódzkiego i powiatowego dotyczących miejscowości Kazimierzowo.

§ 3. Wykonanie uchwały powierza się Wójtowi Gminy Elbląg.

§ 4. Integralną częścią niniejszej uchwały jest załącznik graficzny nr 1 – mapa.

§ 5. Uchwała wchodzi w życie z dniem podjęcia i podlega ogłoszeniu na tablicy ogłoszeń Urzędu Gminy Elbląg.

PRZEWODNICZĄCY
Rady Gminy Elbląg
Wojciech Jezierski
PRZEWODNICZĄCY
Rady Gminy Elbląg
Wojciech Jezierski

UZASADNIENIE

do sporządzenia zmiany obowiązującego miejscowego planu zagospodarowania przestrzennego obrębów Kazimierzowo uchwalonego Uchwałą Rady Gminy Elbląg Nr XXXIII/150/05 z dnia 20 października 2005 roku w sprawie miejscowego planu zagospodarowania przestrzennego dla fragmentu terenu obrębów geodezyjnych Kazimierzowo w granicach obszaru określonego na mapie stanowiącej załącznik nr 1 do niniejszej uchwały.

Przystąpienie do sporządzenia zmiany miejscowego planu zagospodarowania przestrzennego dla fragmentu terenu obrębów geodezyjnych Kazimierzowo w granicach obszaru określonego na mapie ma na celu określenie nowego ładu przestrzennego dla przedmiotowego terenu, ustalenie jego przeznaczenia na lokalizację zabudowy produkcyjno-usługowo-magazynowej, sposobu jego zagospodarowania, racjonalnej i funkcjonalnej zabudowy.


Proponowane przeznaczenie terenu nie koliduje z zasadami gospodarki przestrzennej na przedmiotowym terenie jak i z zagospodarowaniem najbliższego sąsiedztwa. Dlatego Wójt Gminy Elbląg proponuje podjęcie niniejszej uchwały.

**RADA GMINY
ELBLĄG**

Załącznik nr 1 do Uchwały
Rady Gminy Elbląg Nr XXXII/256/2014
z dnia 23 stycznia 2014 roku

PRZEWODNICZĄCY
Rady Gminy Elbląg

Wojciech Jezierski

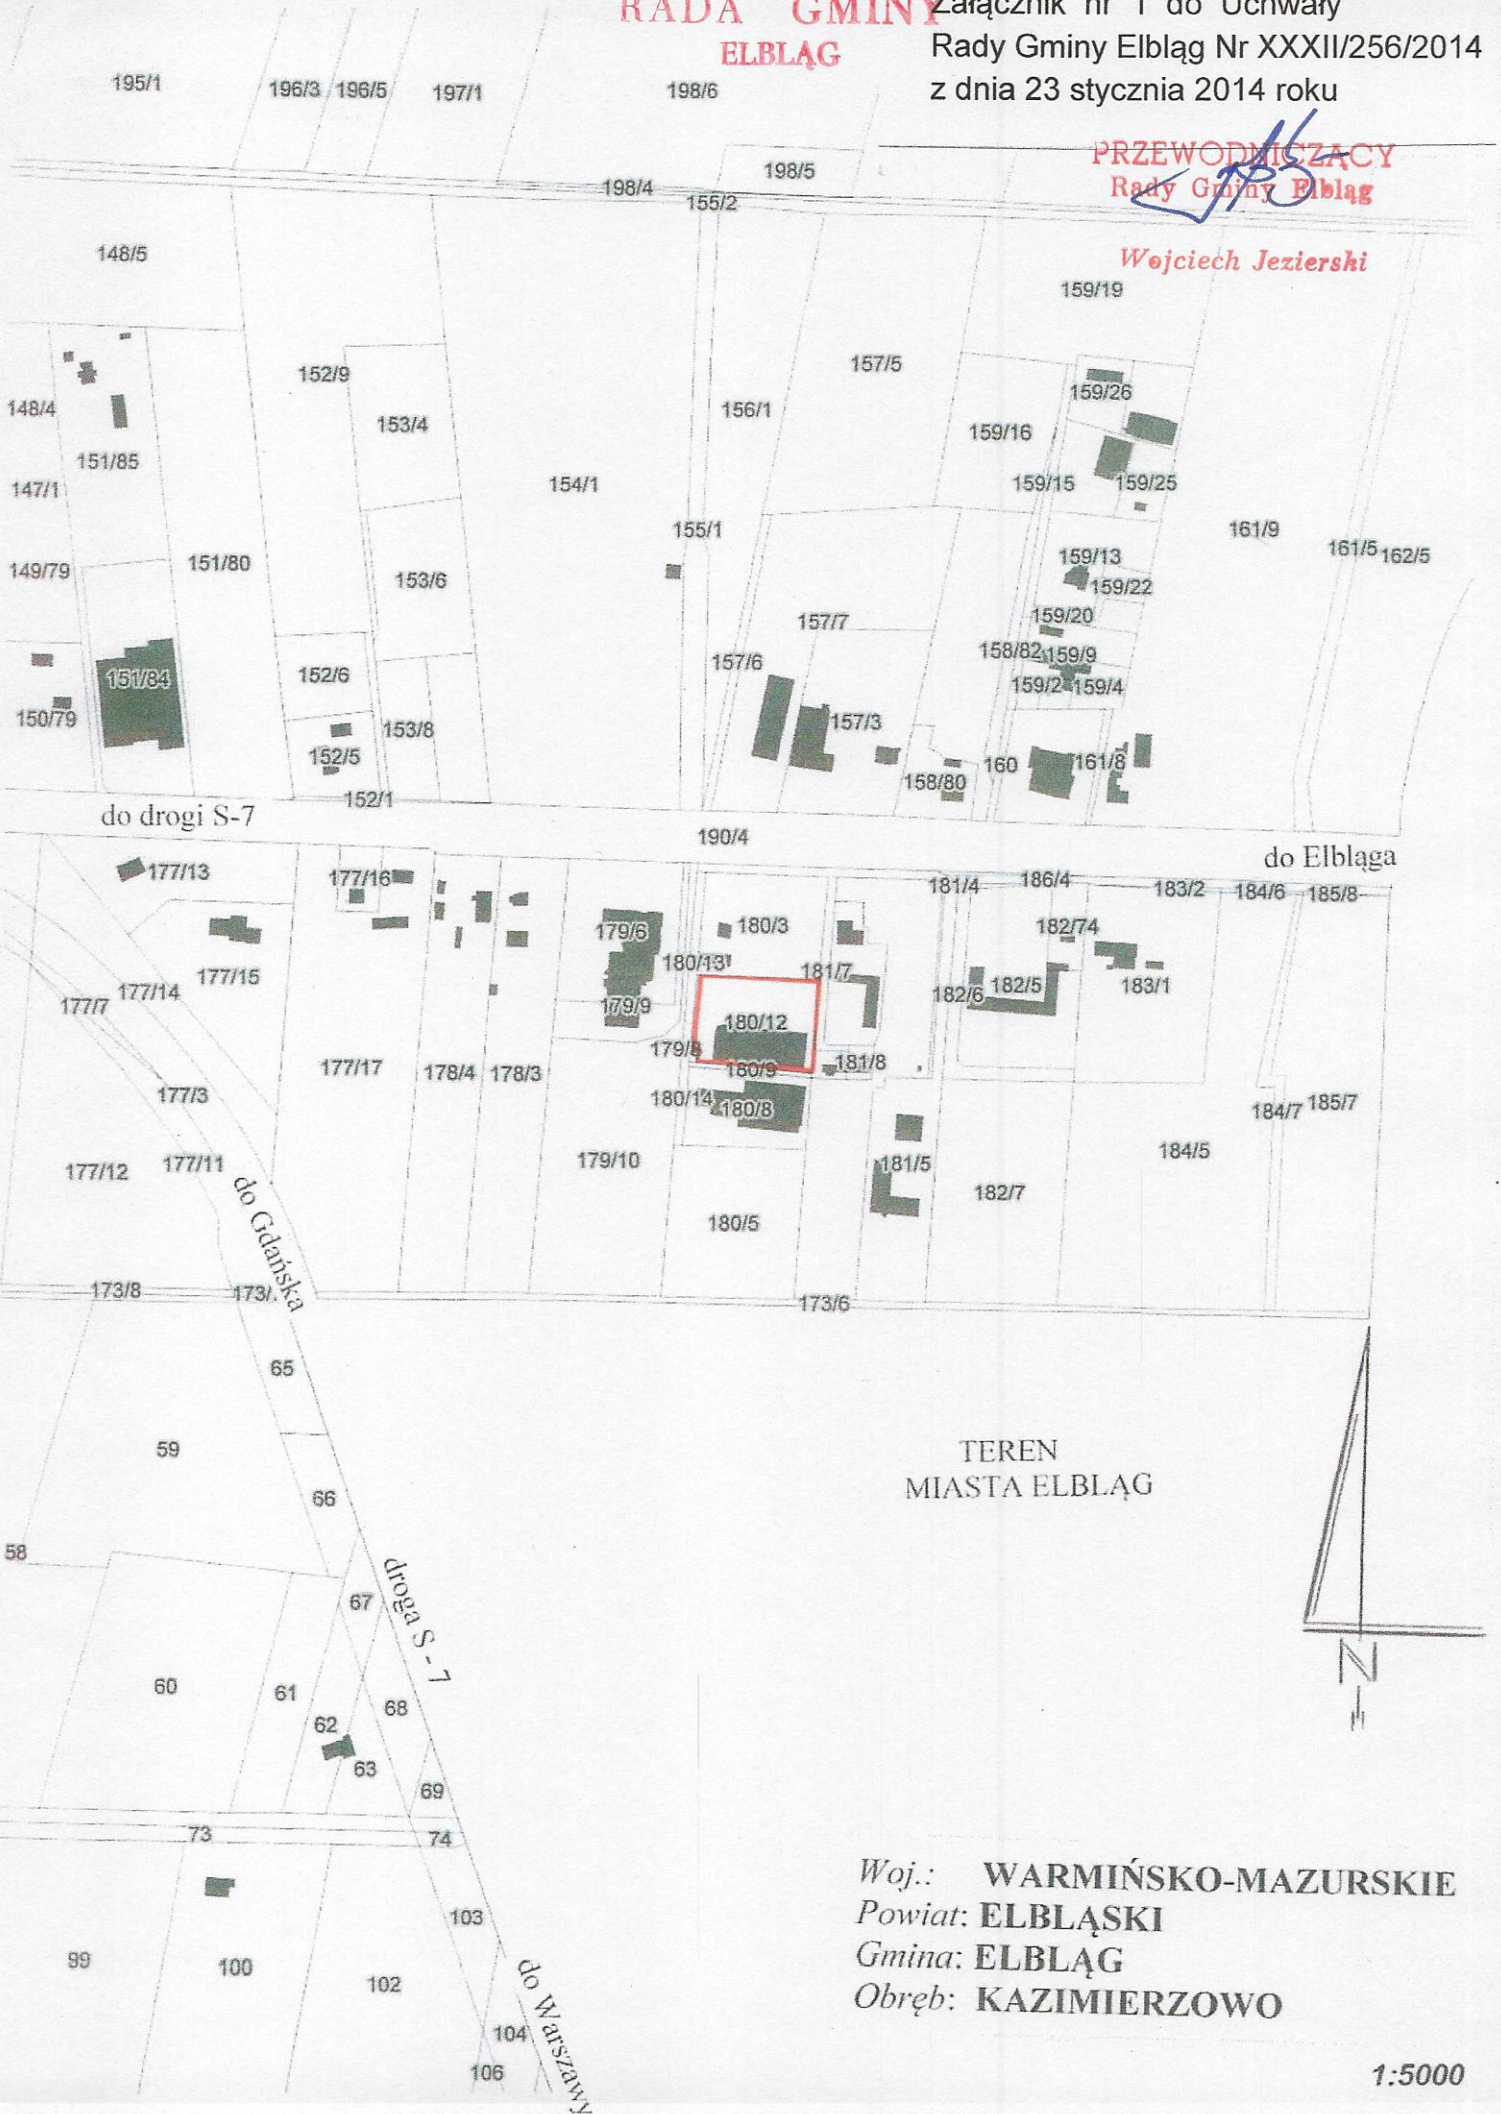

Woj.: WARMIŃSKO-MAZURSKIE
Powiat: ELBLĄSKI
Gmina: ELBLĄG
Obręb: KAZIMIERZOWO

1:5000