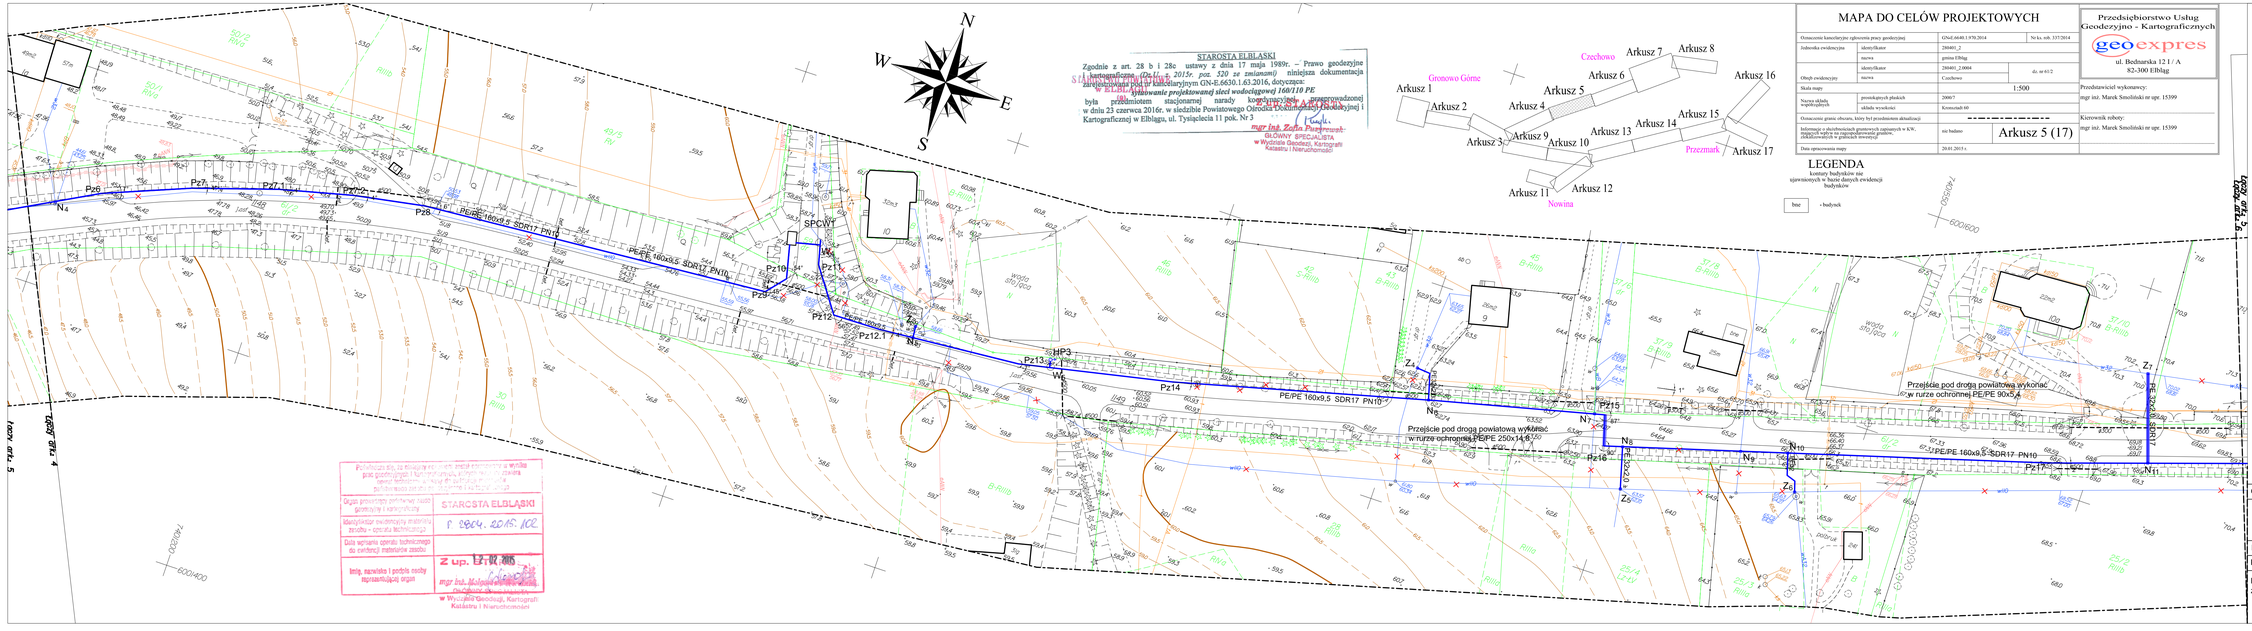

STAROSTA ELBLĄSKI

Zgodnie z art. 28 b i 28c ustawy z dnia 17 maja 1989r. – Prawo geodezyjne i kartograficzne (Dz.U. z 2015r. poz. 520 ze zmianami) niniejsza dokumentacja zaewidencjonowana pod nr ewidencyjnym GN-E.6630.1.63.2016, dotyczącego: „Wykonanie projektowanej sieci wodociągowej 160/110 PE" była przedmiotem stacjonarnej narady koordynacyjnej przeprowadzonej w dniu 23 czerwca 2016r. w siedzibie Powiatowego Ośrodka Dokumentacji Geodezyjnej i Kartograficznej w Elblągu, ul. Tysiąclecia 11 pok. Nr 3

mgr inż. Beata Piotrowska
GŁÓWNY SPECJALISTA
w Wydziale Geodezji, Kartografii Katastru i Nieruchomości

Potwierdza się, że dokumentacja geodezyjna i kartograficzna w wyniku prac geodezyjnych i kartograficznych została zgłoszona do państwowego zasobu geodezyjnego i kartograficznego

Organ prowadzący państwowy zasób geodezyjny i kartograficzny	STAROSTA ELBLĄSKI
Identyfikator ewidencyjny materiału zasobu - oznaka techniczna	I. 0964. 20.15. 102.
Data wpisania operatu technicznego do ewidencji materiałów zasobu	
Imię, nazwisko i podpis osoby reprezentującej organ	Z up. Starosty mgr inż. Małgorzata Wiśniewska Główny Specjalista w Wydziale Geodezji, Kartografii Katastru i Nieruchomości

MAPA DO CELÓW PROJEKTOWYCH

Oznaczenie kancelaryjne zgłoszenia pracy geodezyjnej	GGaG.6640.1.970.2014	Nr ks. ew. 3372/2014	
Jednostka ewidencyjna	identyfikator	280401_2	
	nazwa	gmina Elbląg	
Obręb ewidencyjny	identyfikator	280401_2.0004	ds. nr 61/2
	nazwa	Czechowo	
Skala mapy		1:500	
Nazwa układu współrzędnych	poziomych płaskich	2000/7	
	układu wysokości	Kronsztad-60	
Oznaczenie granic obszaru, który był przedmiotem aktualizacji			
Informacja o dezaktualizacji granicznych zapisanych w KW, mających wpływ na zagospodarowanie gruntów, dokładnościach w gęstościach sieworyzyt		nie badano	Arkusz 5 (17)
Data opracowania mapy		29.01.2015 r.	

LEGENDA

kontury budynków nie ujawnionych w bazie danych ewidencji budynków

bne - budynek

Przedsiębiorstwo Usług Geodezyjno - Kartograficznych
geoexpres
ul. Bednarska 12 I / A
82-300 Elbląg

Przedstawiciel wykonawcy:
mgr inż. Marek Smoliński nr upr. 15399

Kierownik roboty:
mgr inż. Marek Smoliński nr upr. 15399

Poświadcza się zgodność z oryginałem map do celów projektowych P.2804.2015.102 przyjętej do państwowego zasobu geodezyjnego i kartograficznego w dniu 12.02.2015r.

LEGENDA

- Proj. przewody sieci wodociągowej
- PZx — Punkty załamania proj. sieci wodociągowej
- Wx — Punkty węzłowe proj. sieci wodociągowej
- Nx, Zx — Punkty przełączenia ist. przyłączy (nawiertki, złączki)
- HPx — Proj. hydrant zewnętrzny DN80
- Istn. sieci wodociągowe do likwidacji
- SPCW1 — Istn. podziemna stacja podnoszenia ciśnienia wody do modernizacji: Q=38,5 m3/h; H=30,0 m

Obiekt:	Sieć wodociągowa wraz z przyłączami		
Adres:	m. Gronowo Górne - Czechowo; gm. Elbląg dz. nr 453 - obr. Nowina; dz. nr 194 - obr. Gronowo Górne; dz. nr 29/4, 61/1, 67/1, 61/2, 24, 59, 64, 16/9, 63, 16/11, 65, 62, 37/11, 45, 25/4, 25/3, 37/10,12/2, 12/4 - obr. Czechowo		
Inwestor:	Gmina Elbląg, ul. Browarna 85, 82-300 Elbląg		
Rysunek:	Projekt zagospodarowania terenu - Arkusz 5	SKALA 1:500	
Projektował zespół:	mgr inż. Tomasz Mrówczyński upr. nr. WAM/0025/PWOS/10		Rys. 2
	mgr inż. Dawid Kołakowski		III.2015r.