


PRZEBUDOWA NAWIERZCHNI
DROGI GMINNEJ W M. NOWE BATOROWO
gm. Elbląg
PLAN SYTUACYJNY
skala 1:500

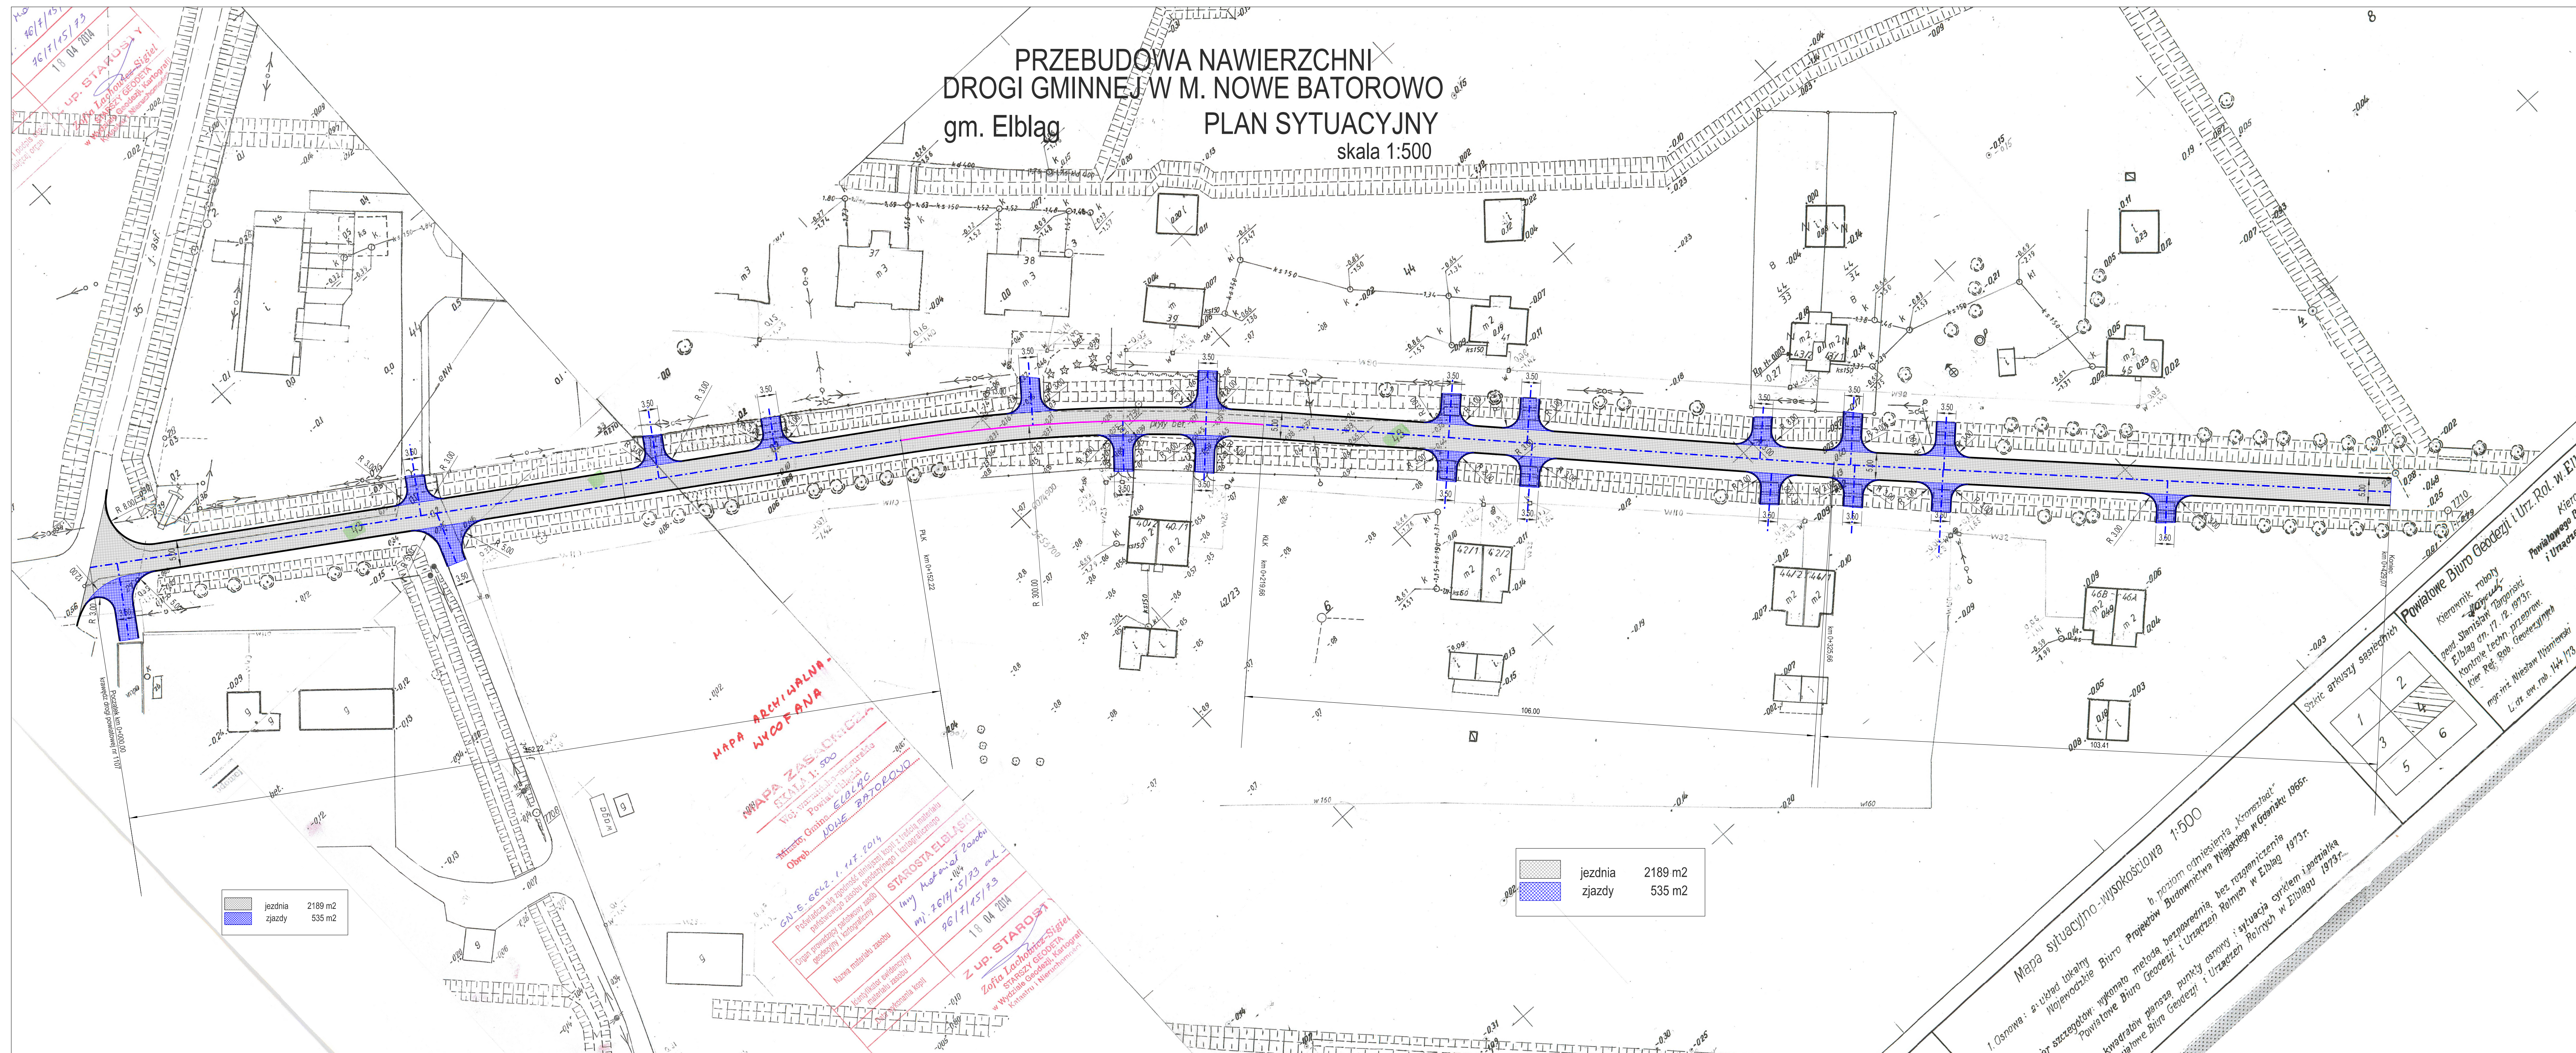

Mapa sytuacyjno-wysokościowa 1:500
 w oparciu o pomiary terenowe, Kromoszyn
 Budownictwa Miejskiego w Górnym 1965r.
 bez rozgraniczenia
 Rolnicy w Ebleg 1973r.
 bez rozgraniczenia
 Rolnicy w Ebleg 1973r.