


# PRZEKROJE POPRZECZNE


## SKALA 1:200/200

## Ark. 4


Pik = 0+480,00  
Skala 1:200/200

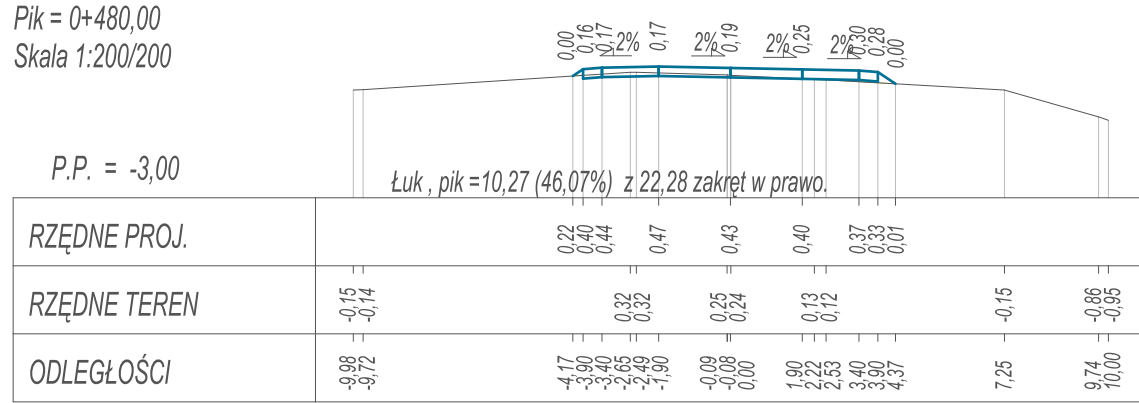


Pik = 0+490,00  
Skala 1:200/200

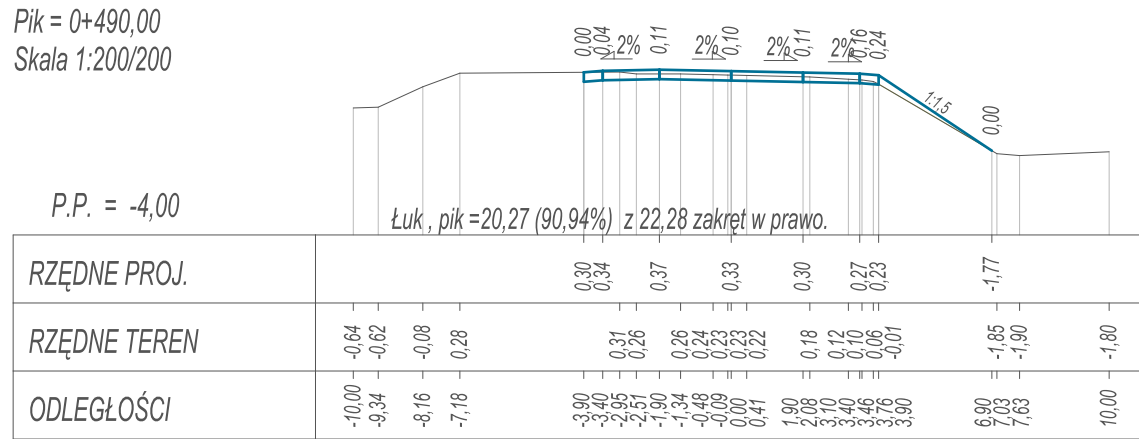


Pik = 0+500,00  
Skala 1:200/200

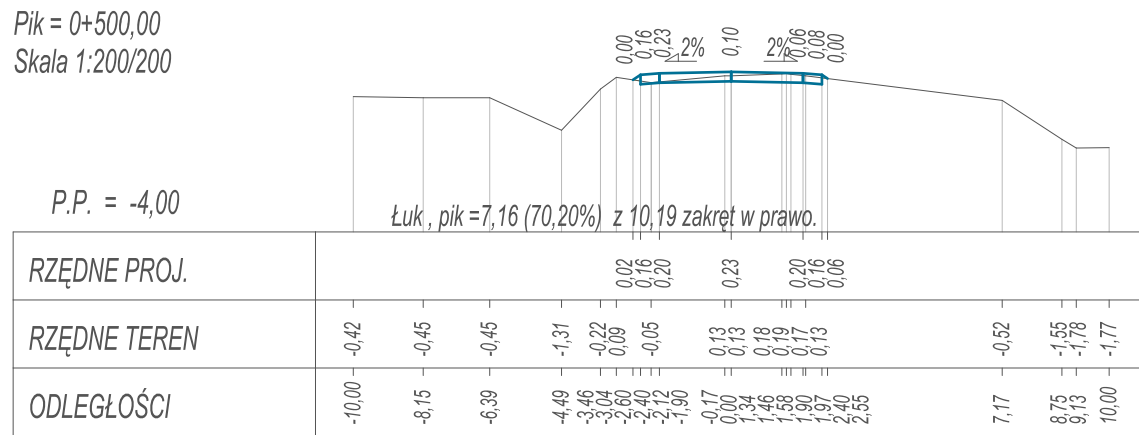


Pik = 0+510,00  
Skala 1:200/200

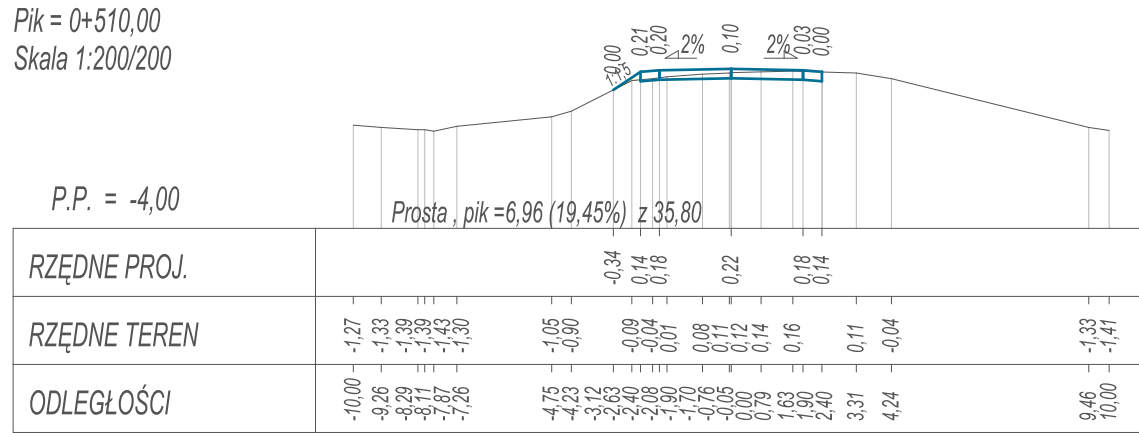


Pik = 0+520,00  
Skala 1:200/200

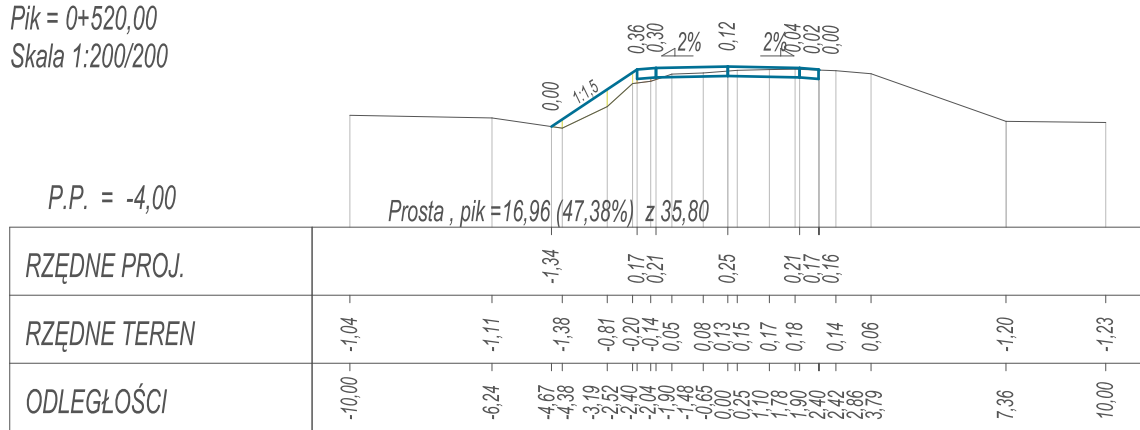


Pik = 0+530,00  
Skala 1:200/200

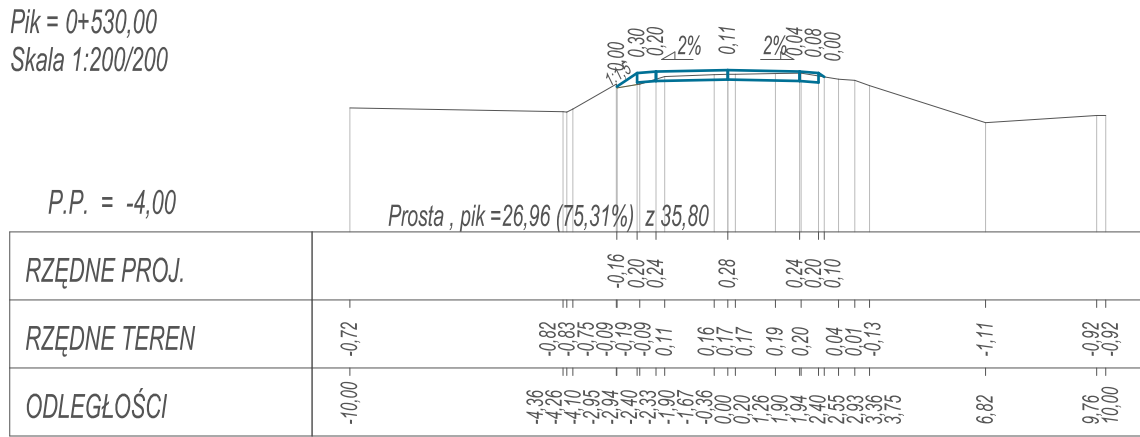


Pik = 0+540,00  
Skala 1:200/200

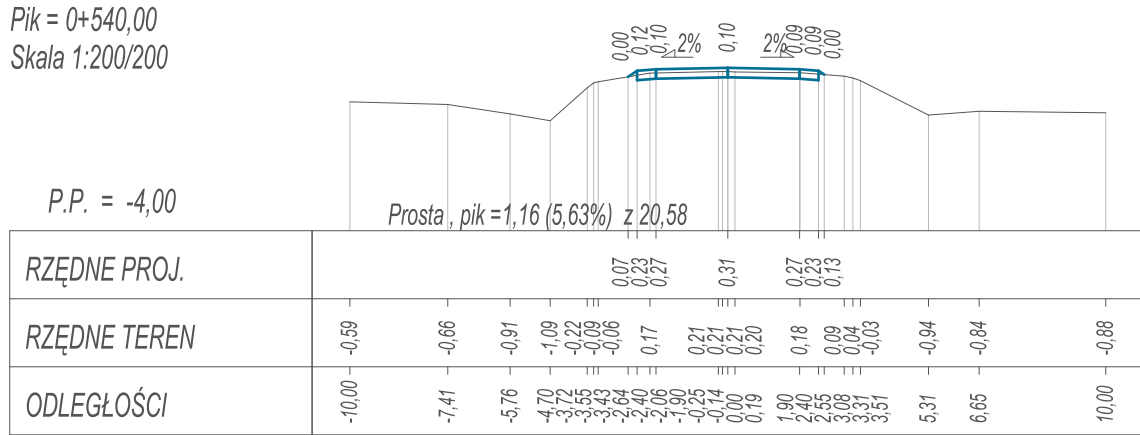


Pik = 0+550,00  
Skala 1:200/200

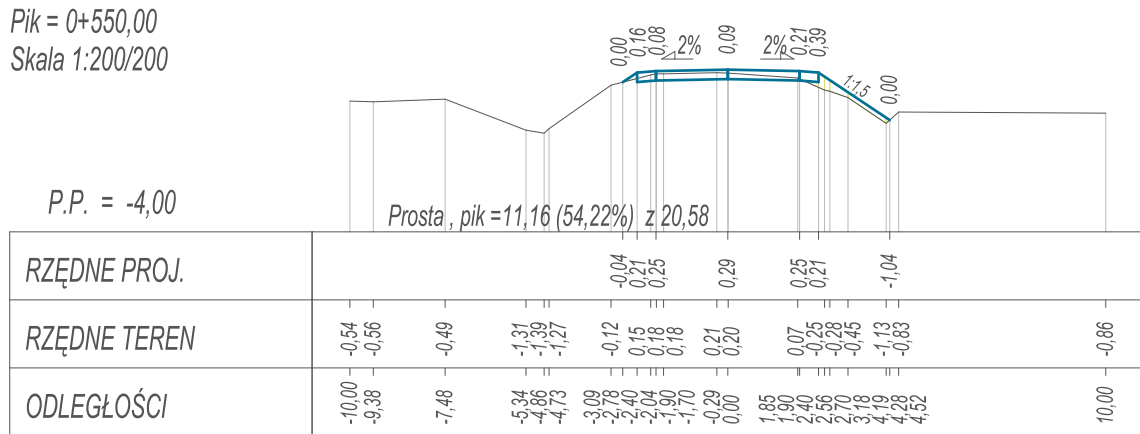


Pik = 0+560,00  
Skala 1:200/200

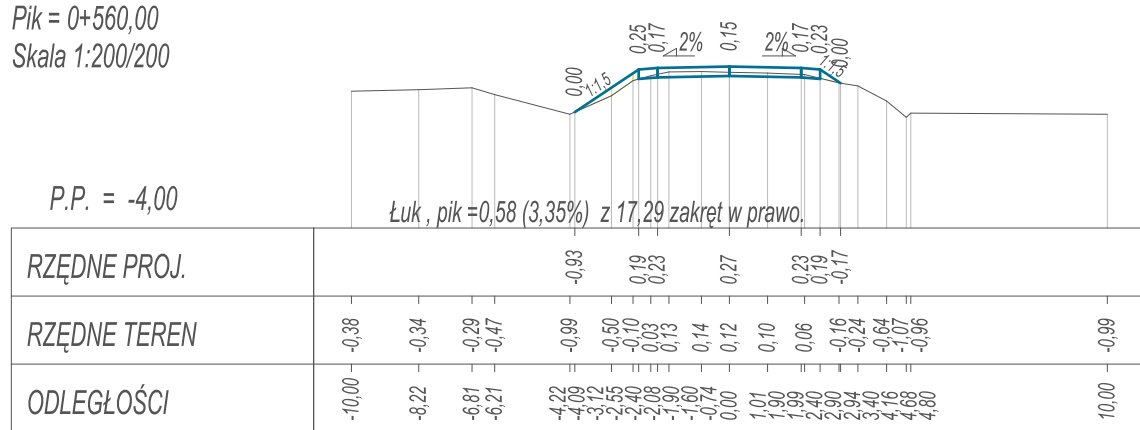


Pik = 0+570,00  
Skala 1:200/200

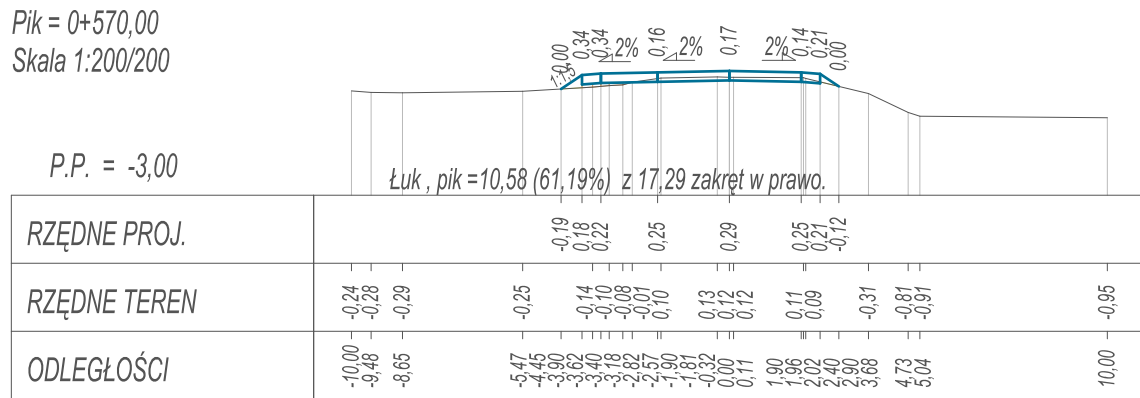


Pik = 0+580,00  
Skala 1:200/200

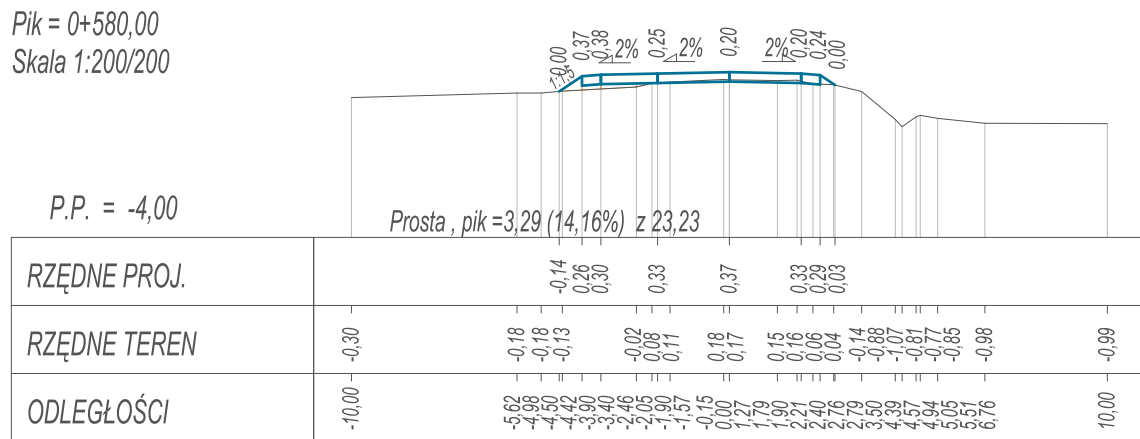


Pik = 0+590,00  
Skala 1:200/200

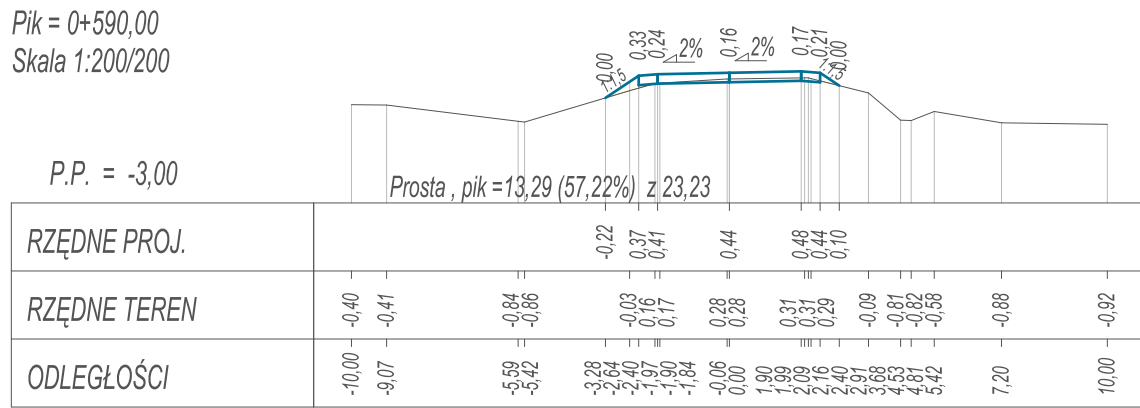


Pik = 0+600,00  
Skala 1:200/200

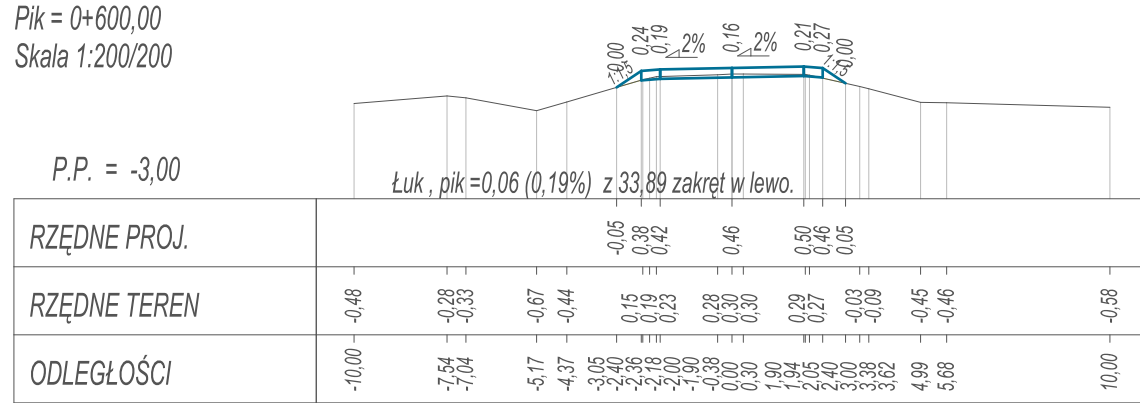


Pik = 0+610,00  
Skala 1:200/200

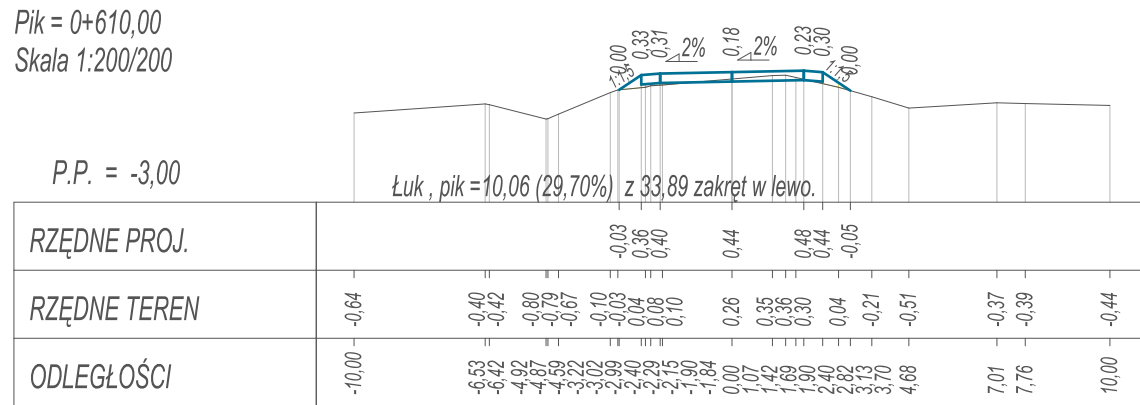

Pik = 0+620,00  
Skala 1:200/200

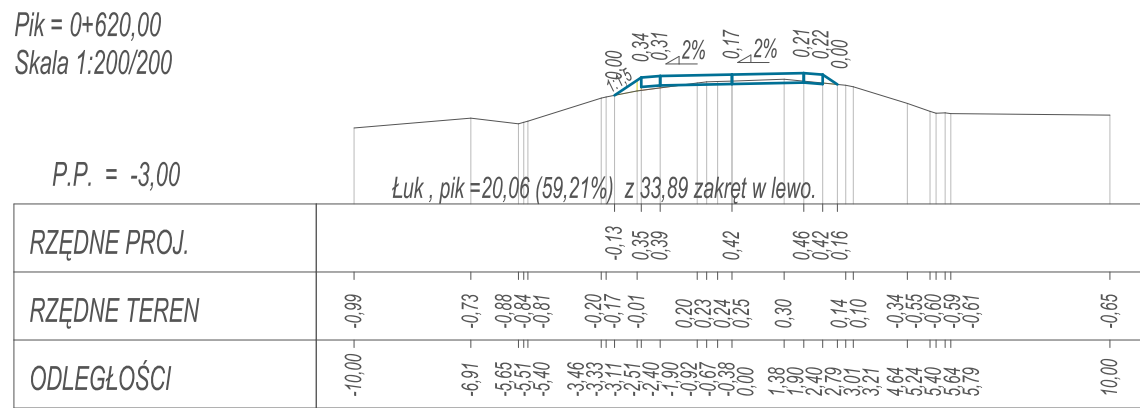

Pik = 0+630,00  
Skala 1:200/200

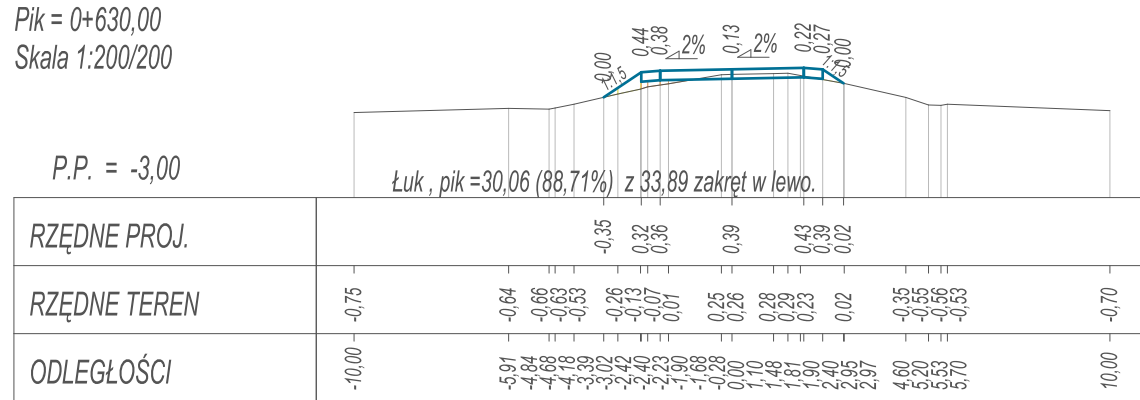

	<b>OBSŁUGA INWESTYCJI BUDOWLANYCH</b> Tomasz Wojtanowski 82-200 Elbląg ul. Ogólna 1M/3		
	<b>PROJEKT WYKONAWCZY</b> "Remont nawierzchni odcinka drogi dojazdowej, gminnej nr 101028 N – NOWAKOWO - KEPA RYBACKA"		
Nazwa projektu			
Adres obiektu	województwo: warmińsko - mazurskie, powiat: elbląski, gmina Elbląg obręb Nowakowo, działki nr 96, 115/12, 115/9		
Inwestor	Gmina Elbląg    ul. Browarna 85	Branża DR P.W.	
Tytuł opracowania	<b>PRZEKROJE POPRZECZNE</b>		Data oprac. 08.2019
Zespół projektowy	imię i nazwisko	uprawnienia	podpis
Opracował	mgr inż. Tomasz Wojtanowski		
Projektował	mgr inż. Małgorzata Michalik-Danowska	1971/EI/94	
			Skala: <b>1:200/200</b>  Rys nr : <b>9</b>