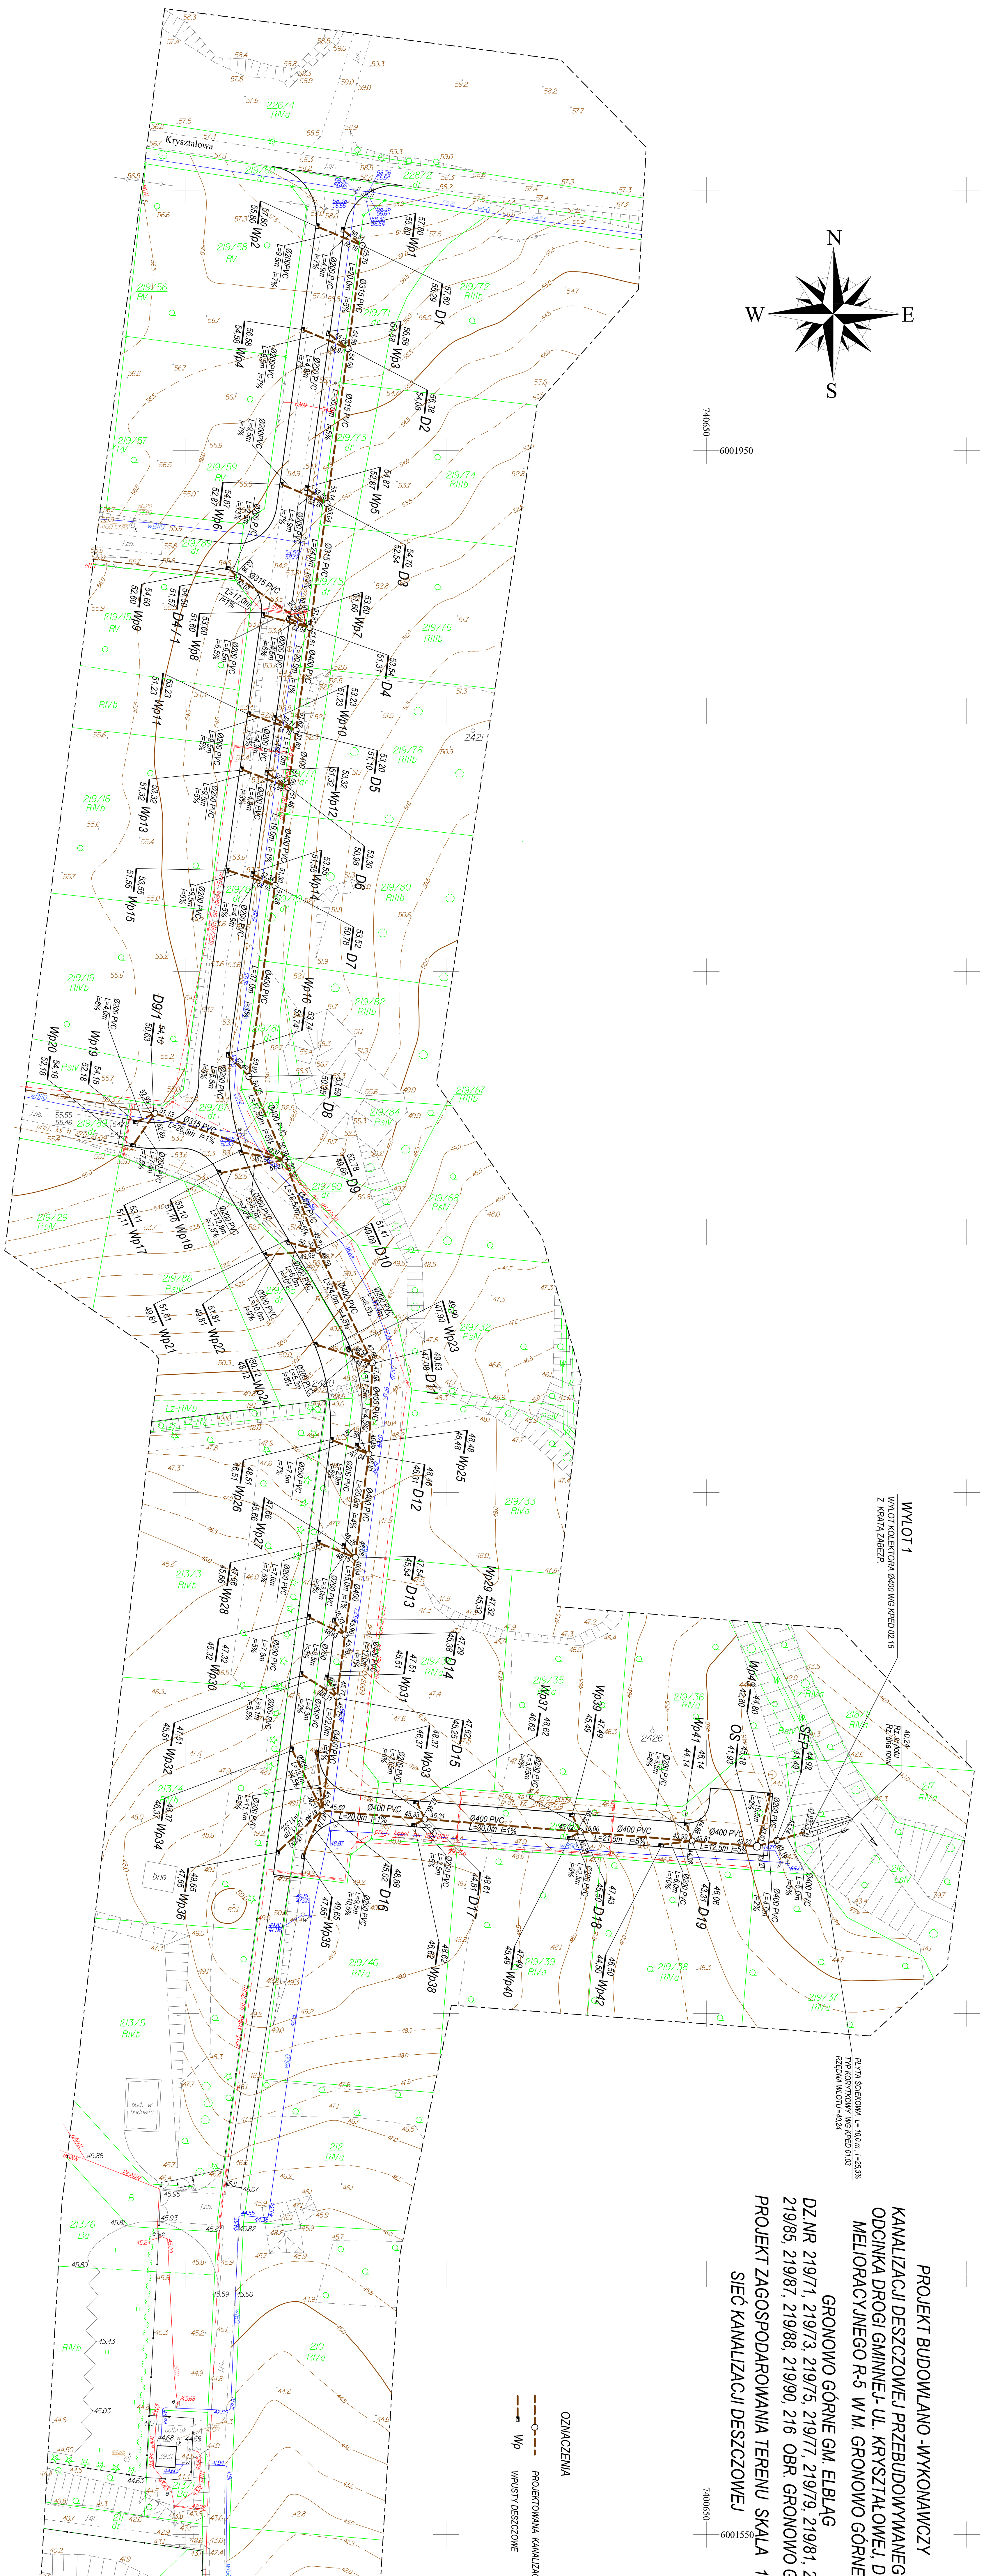

ZAKŁAD USŁUGOWY JAROSŁAW POLAKOWSKI
82-300 ELBLĄG UL. SUWALSKA 2/1

temat	PROJEKT BUDOWLANO-WYKONAWCZY KANALIZACJI DESZCZOWEJ PRZEBUDOWYWANEGO ODCINKA DROGI GMINNEJ- UL. KRYSZTAŁOWEJ, DO ROWU MELIORACYJNEGO R-5 W M. GRONOWO GÓRNE	branża SANIT.	nr rys. 1
adres inwestycji	GRONOWO GÓRNE GM. ELBLĄG DZ.NR 219/71, 219/73, 219/75, 219/77, 219/79, 219/81, 219/83 219/85, 219/87, 219/88, 219/90, 216 OBR. GRONOWO GÓRNE		
nazwa rysunku	PROJEKT ZAGOSPODAROWANIA TERENU SIEĆ KANALIZACJI DESZCZOWEJ	skala 1 : 500	
projektant	JAROSŁAW POLAKOWSKI	nr upr. 628/EL/83	podpis	data 01.2017

podpis projektanta

Poświadcza się zgodność z oryginałem mapy do celów projektowych P.2804.2017.6 przyjętej do państwowego zasobu geodezyjnego i kartograficznego w dniu 10.01.2017 r.

P.2804.2017.6
10.01.2017
Z up. STAROSTY
mgr inż. Małgorzata Worolnik
GŁÓWNY SPECJALISTA
Wydział Geodezji, Kartografii
Imię, nazwisko i podpis osoby reprezentującej organ

MAPA DO CELÓW PROJEKTOWYCH

Oznaczenie kancelaryjne zgłoszenia pracy geodezyjnej		GN-E.6640.1.875.2016	Nr ks. rob. 315/2016
Jednostka ewidencyjna	identyfikator	280401_2	
	nazwa	gmina Elbląg	
Obręb ewidencyjny	identyfikator	280401_2.0007	Gronowo Górne ul. Kryształowa
	nazwa	Gronowo Górne	
Skala mapy		1:500	
Nazwa układu współrzędnych	prostokątnych płaskich	2000/7	
	układu wysokości	Kronsztadt 60	
Oznaczenie granic obszaru, który był przedmiotem aktualizacji		— · — · —	
Informacje o służebnościach gruntowych zapisanych w KW, mających wpływ na zagospodarowanie gruntów, zlokalizowanych w granicach inwestycji		nie badano	
Data opracowania mapy		30.11.2016 r.	

Przedsiębiorstwo Usług Geodezyjno - Kartograficznych
geoexpres
ul. Bednarska 12 I / A
82-300 Elbląg

Przedstawiciel wykonawcy:
mgr inż. Marek Smoliński nr upr. 15399

Kierownik roboty:
mgr inż. Marek Smoliński nr upr. 15399

GEODETA UPRAWNIONY
mgr inż. Marek Smoliński
Nr upr. 15399