


# PRZEKROJE POPRZECZNE


## SKALA 1:200/200

# Ark. 1


Pik = 0+000,00  
Skala 1:200/200

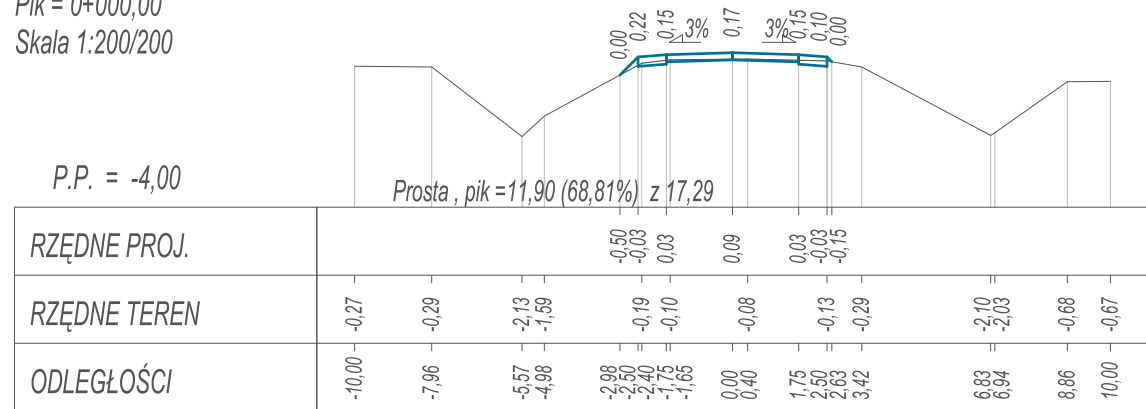


Pik = 0+010,00  
Skala 1:200/200

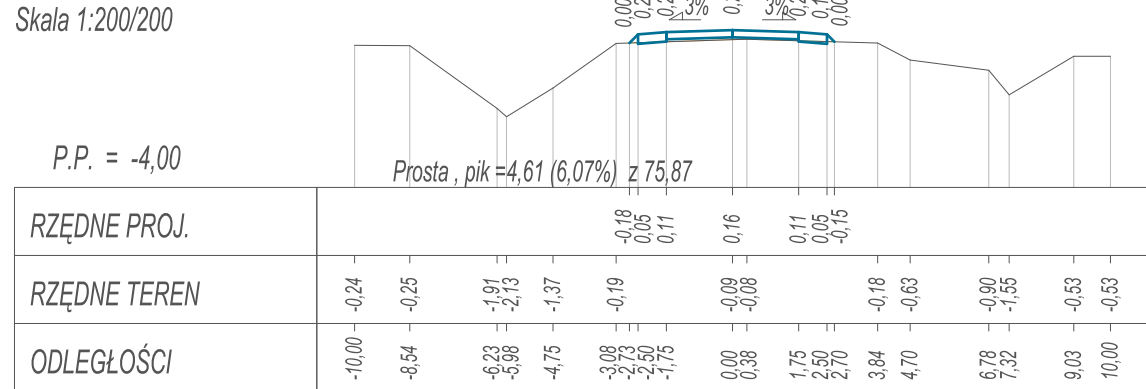


Pik = 0+020,00  
Skala 1:200/200

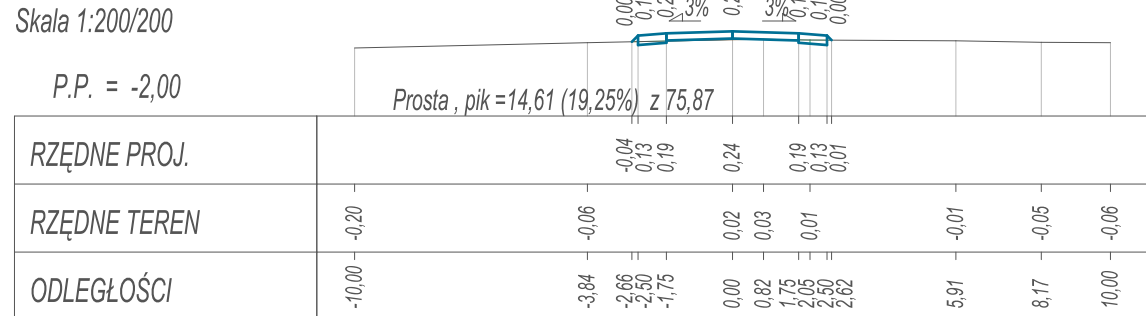


Pik = 0+030,00  
Skala 1:200/200

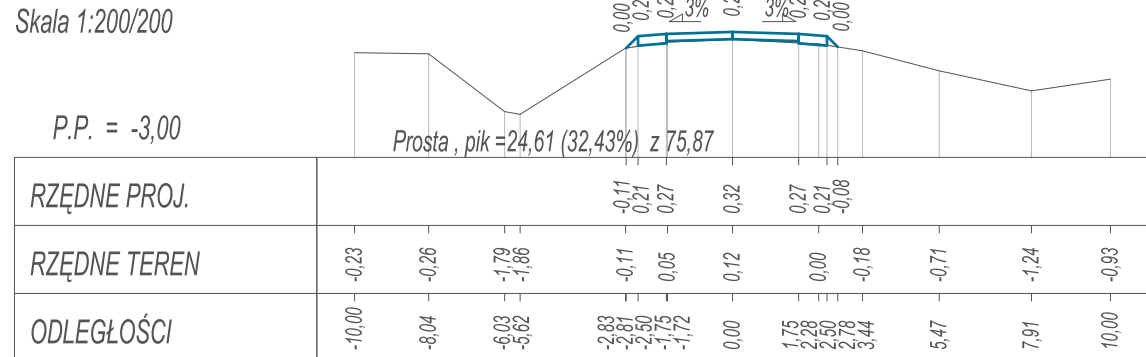


Pik = 0+040,00  
Skala 1:200/200

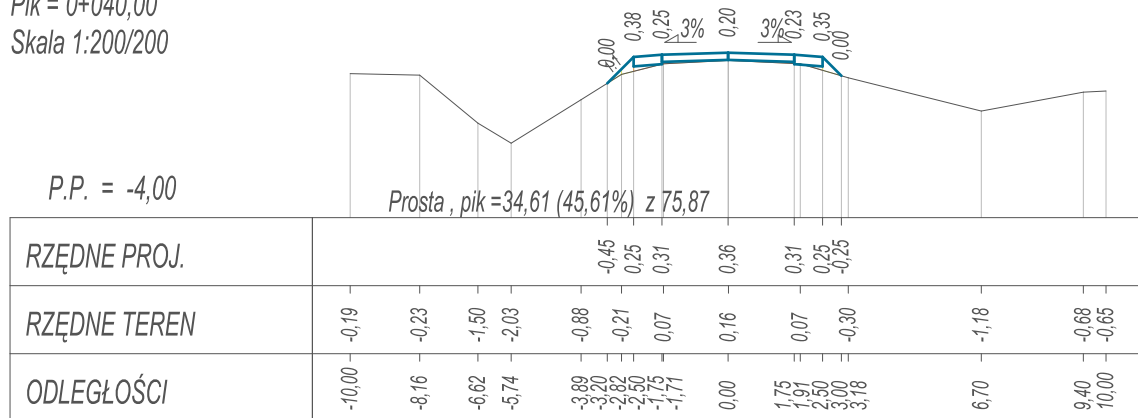


Pik = 0+050,00  
Skala 1:200/200

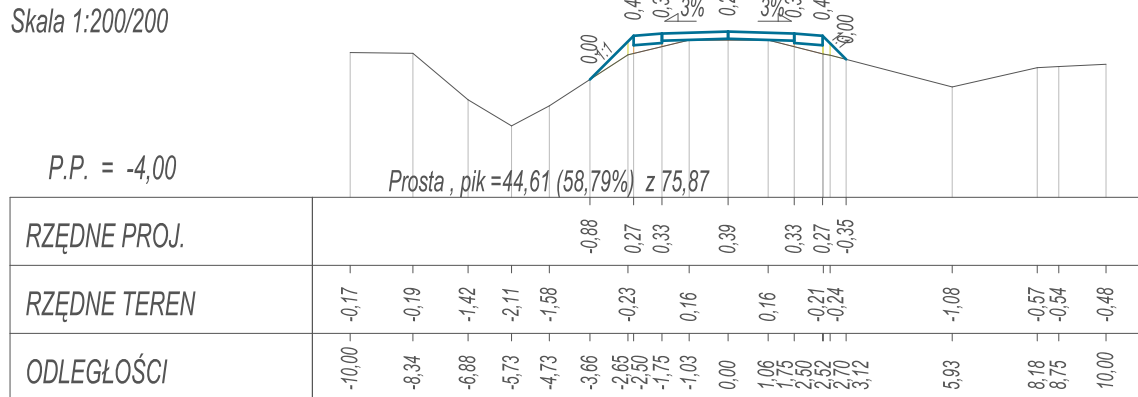


Pik = 0+060,00  
Skala 1:200/200

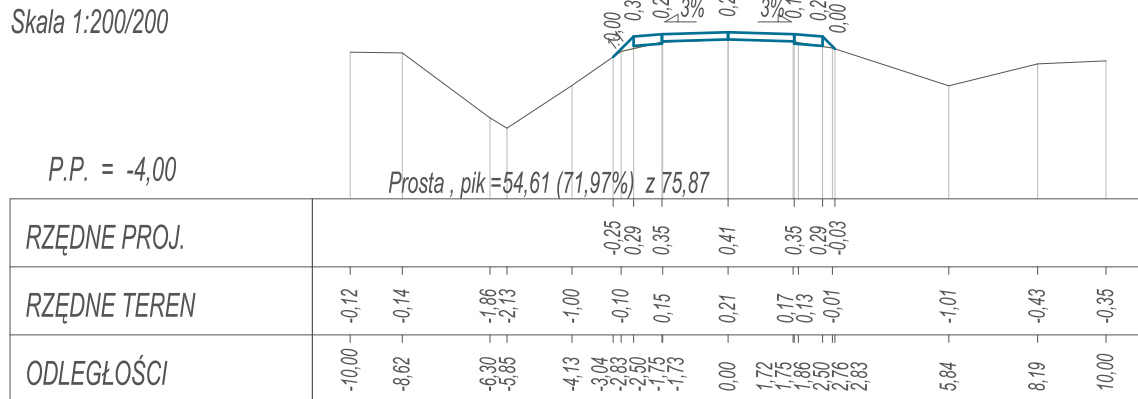


Pik = 0+070,00  
Skala 1:200/200

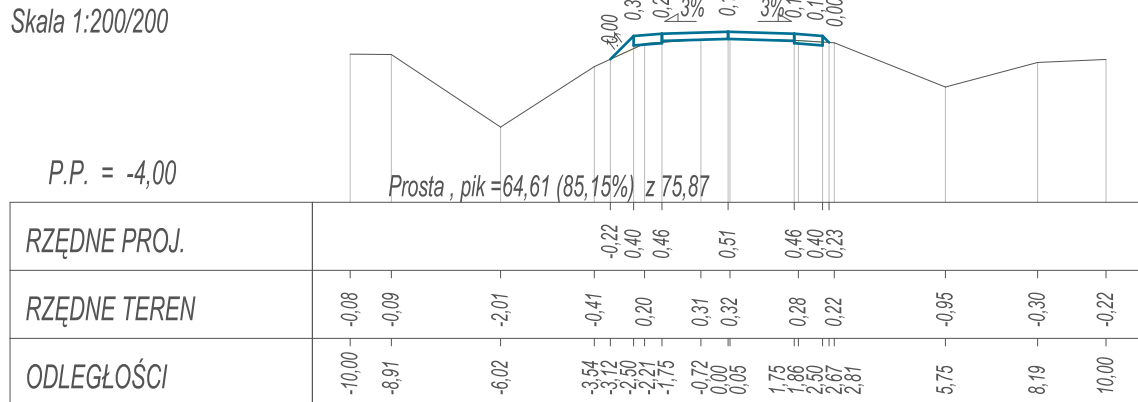


Pik = 0+080,00  
Skala 1:200/200

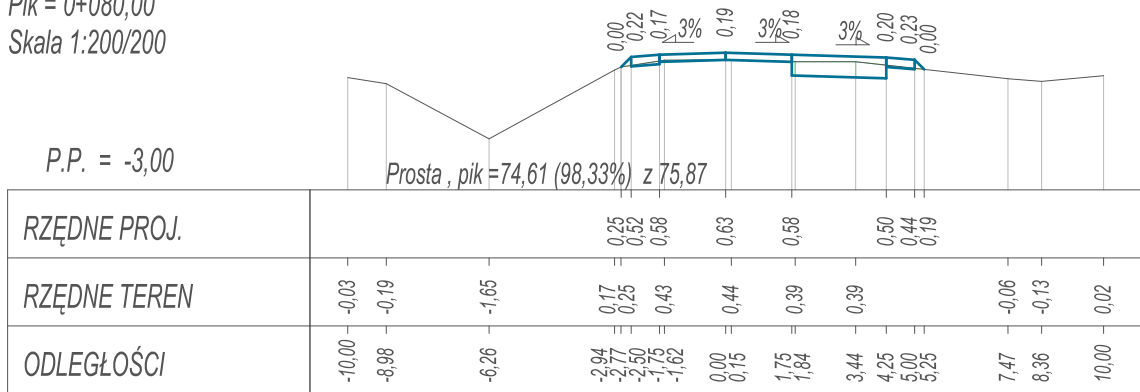


Pik = 0+090,00  
Skala 1:200/200

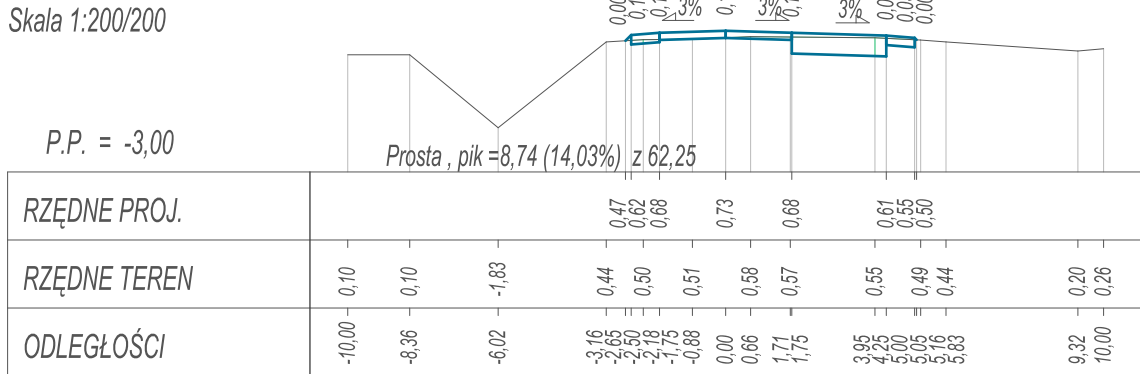


Pik = 0+100,00  
Skala 1:200/200

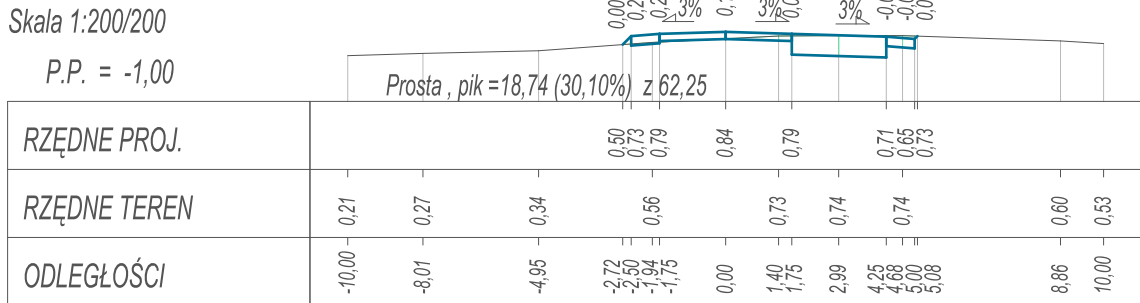


Pik = 0+110,00  
Skala 1:200/200

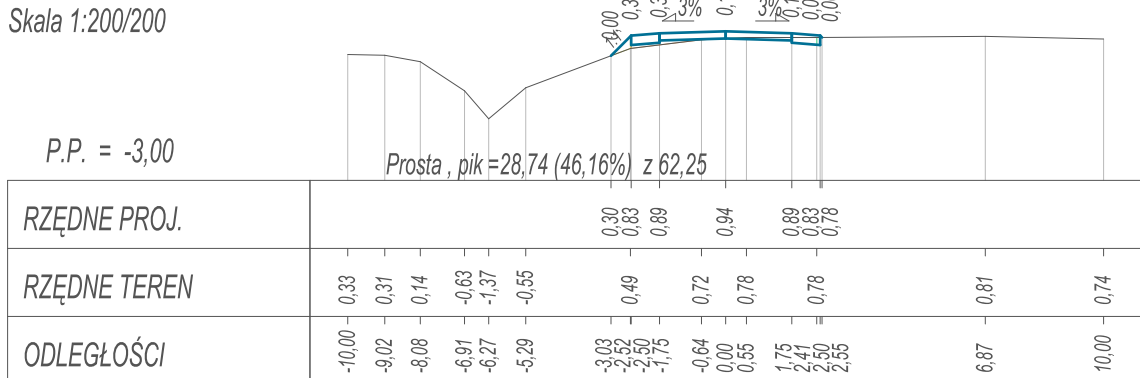


P.P. = -3,00

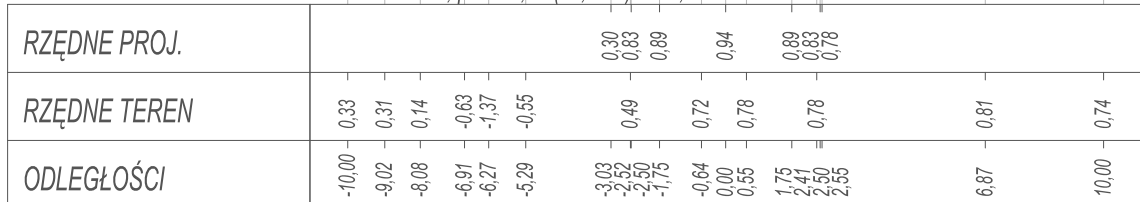


Pik = 0+120,00  
Skala 1:200/200

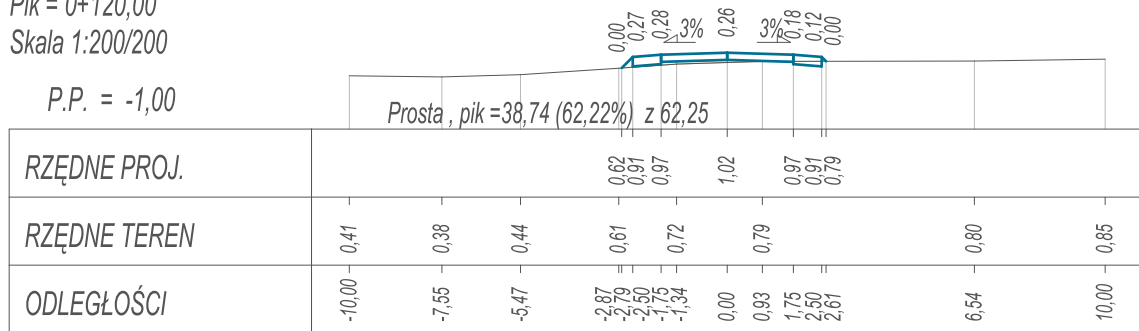


Pik = 0+130,00  
Skala 1:200/200

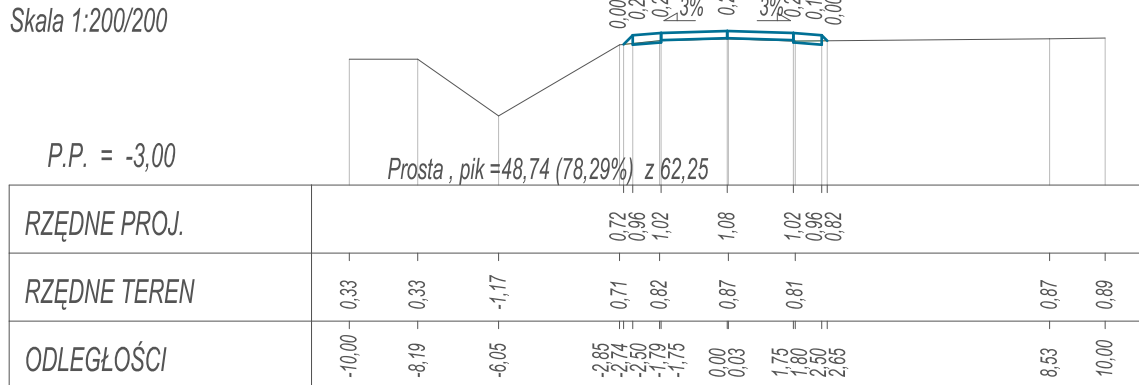


Pik = 0+140,00  
Skala 1:200/200

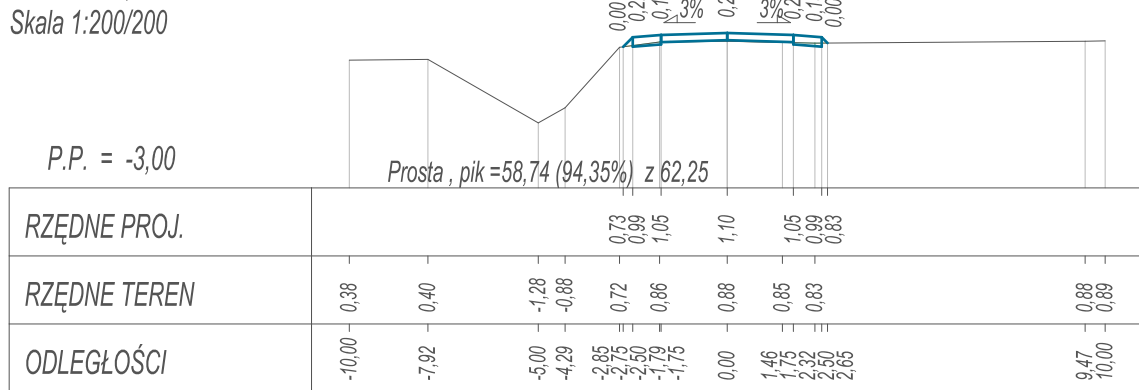

Pik = 0+150,00  
Skala 1:200/200

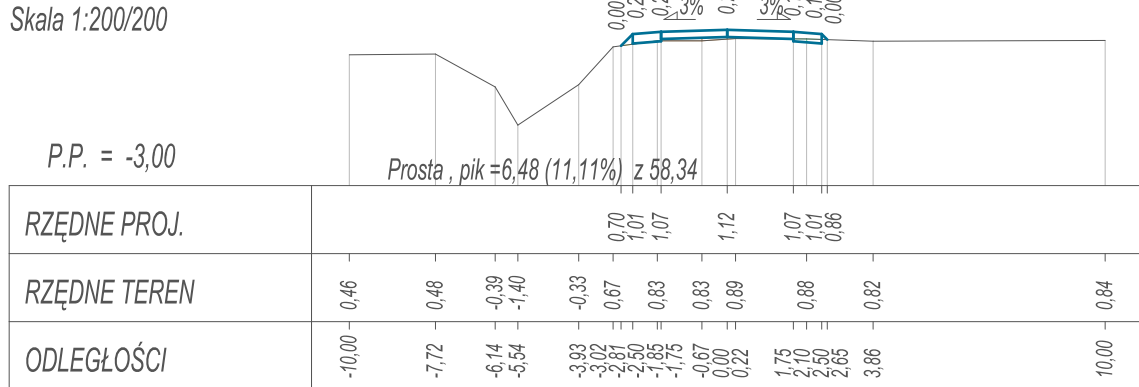

P.P. = -3,00

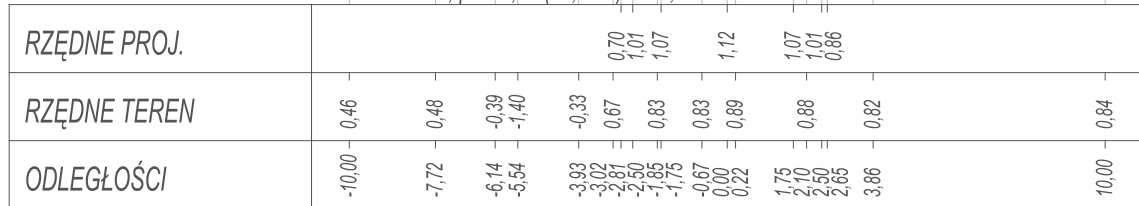

 <div style="display: inline-block; vertical-align: middle; text-align: center;"> <b>OBŚŁUGA INWESTYCYJI BUDOWLANYCH</b>  <b>Tomasz Wojtanowski</b>  <b>82-300 Elbląg ul. Ogólna 1M/3</b> </div>	
<b>PROJEKT WYKONAWCZY</b> "Remont odcinka nawierzchni drogi dojazdowej, gminnej Nr 101004 N w m. ADAMOWO- Wies"	
Nazwa projektu	
Adres obiektu	województwo: warmiński - mazurskie, powiat: elbląski, gmina Elbląg obręb Adamowo, działka nr 43/1, 43/2, 102.
Inwestor	Gmina Elbląg    ul. Browarna 85
Tytuł opracowania	<div style="text-align: center; font-weight: bold; font-size: 1.2em;">PRZEKROJE POPRZECZNE</div>
Zespół projektowy	<div style="display: flex; justify-content: space-between;"> <div>imię i nazwisko</div> <div>uprawnienia</div> <div>podpis</div> </div>
Opracował	mgr inż. Tomasz Wojtanowski
Projektował	mgr inż. Małgorzata Michalik-Danowska

Skala:  
**1:200/200**  
  
 Rys nr.:  

5