PRZEKROJE POPRZECZNE
SKALA 1:200/200

Ark. 2

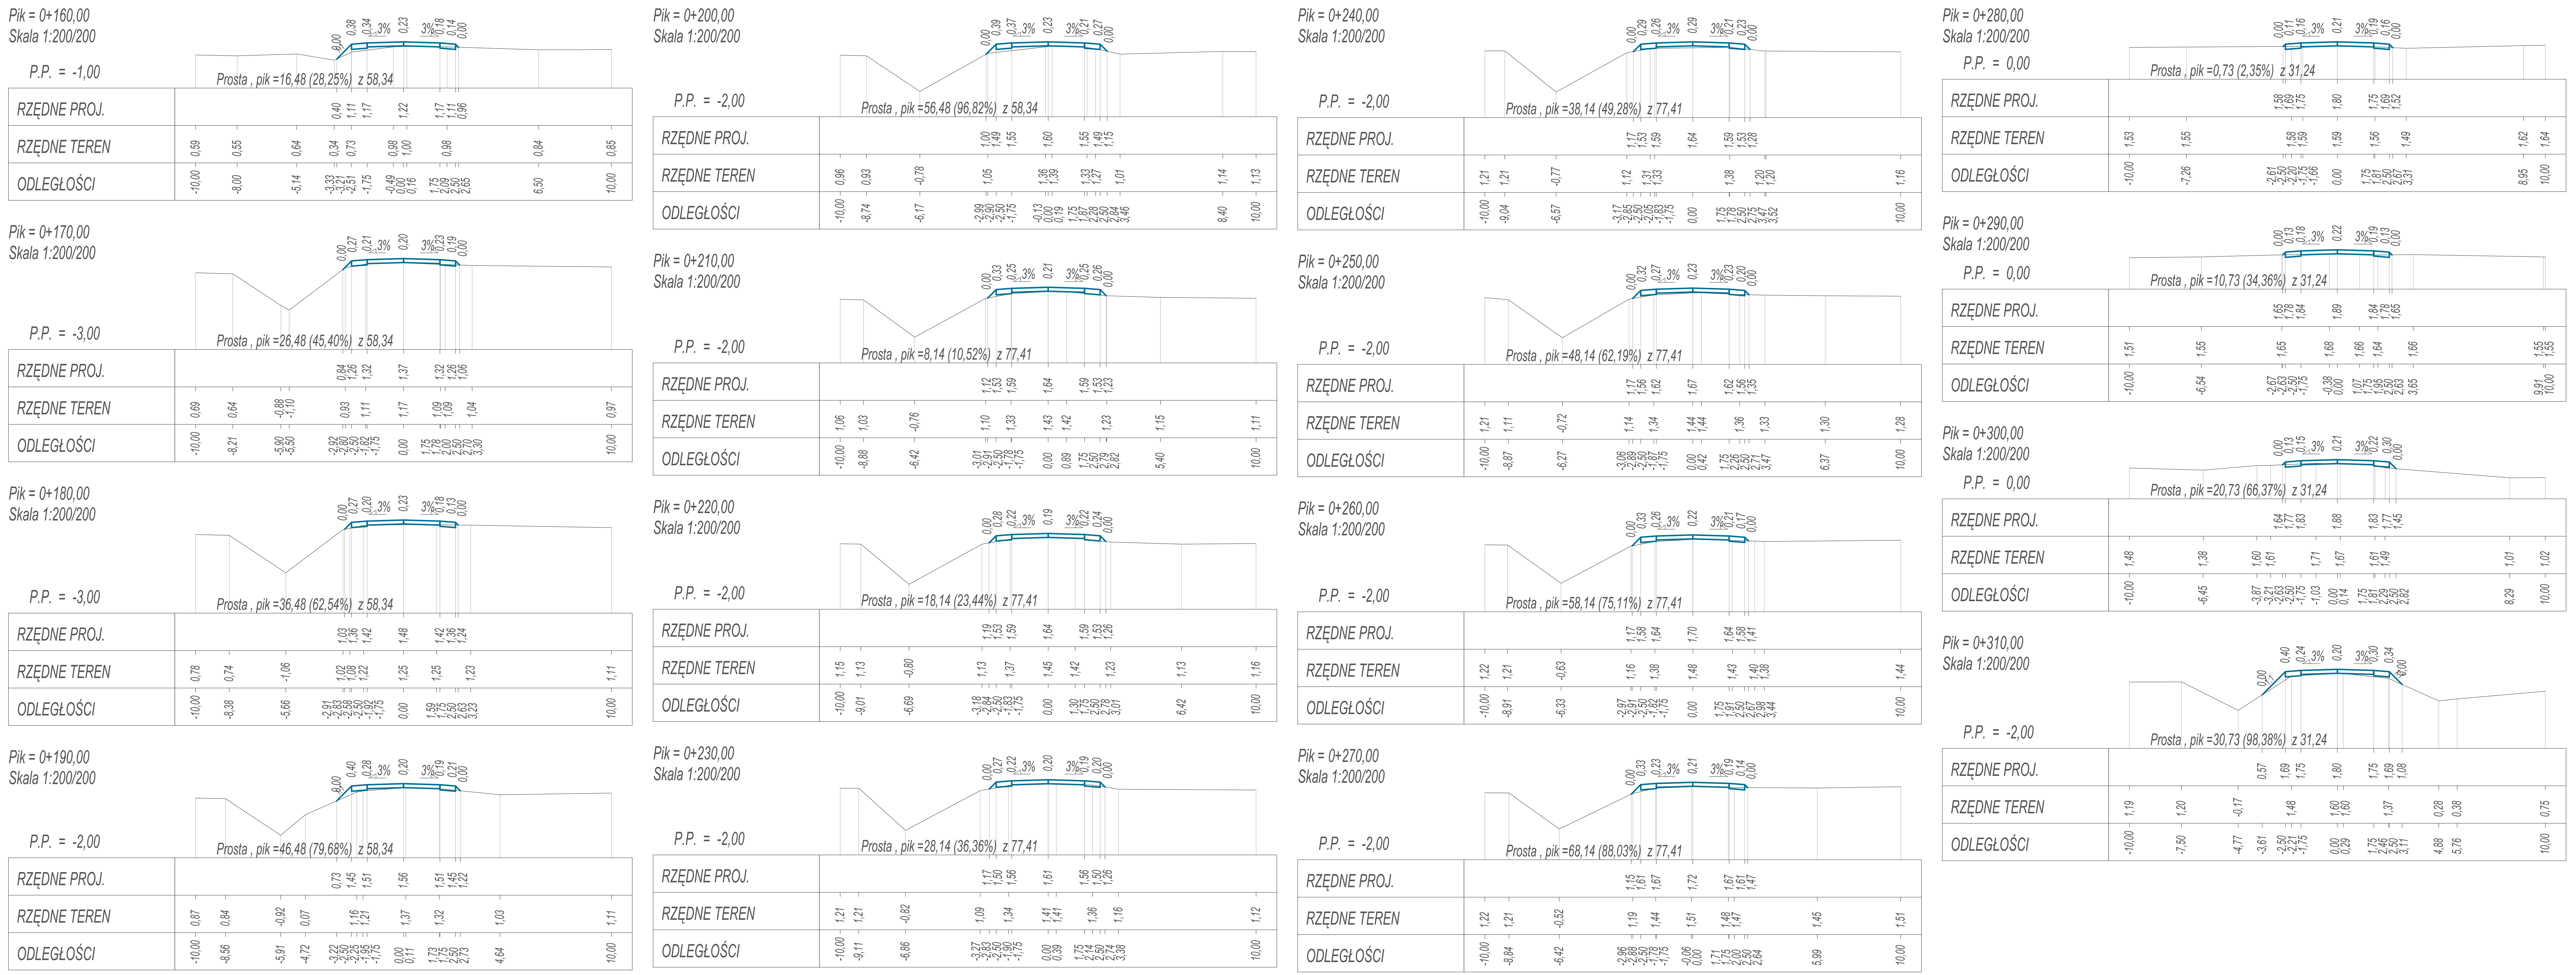

OIB WOJTANOWSKI	**OBSŁUGA INWESTYCJI BUDOWLANYCH** Tomasz Wojtanowski 82-300 Elbląg ul. Ogólna 1M/3
Nazwa projektu	**PROJEKT WYKONAWCZY** "Remont odcinka nawierzchni drogi dojazdowej, gminnej Nr 101004 N w m. ADAMOWO- Wieś"
Adres obiektu	województwo: warmińsko - mazurskie, powiat: elbląski, gmina Elbląg obręb Adamowo, działka nr 43/1, 43/2, 102.
Inwestor	Gmina Elbląg ul. Browarna 85 — Branża DR P.W.
Tytuł opracowania	**PRZEKROJE POPRZECZNE** — Data oprac. 08.2019

Zespół projektowy	imię i nazwisko	uprawnienia	podpis	
Opracował	mgr inż. Tomasz Wojtanowski			Skala: 1:200/200
Projektował	mgr inż. Małgorzata Michalik-Danowska	1971/EL/94		Rys nr : **6**