MAPA DO CELÓW PROJEKTOWYCH

Oznaczenie kancelaryjne zgłoszenia pracy geodezyjnej		GN.6640.1.952.2019	Nr ks. ods. 198/2019
Jednostka ewidencyjna	identyfikator	280401_2	
	nazwa	Elbląg	
Obręb ewidencyjny	identyfikator	280401_2.0015	Myślęcin dz. nr 16
	nazwa	Myślęcin	
Skala mapy		1:500	
Nazwa układu współrzędnych	prostokątnych płaskich	2000/7	
	układu wysokości	PL-KRON86-NH	
Oznaczenie granic obszaru, który był przedmiotem aktualizacji			
Informacje o służebnościach gruntowych zapisanych w KW, mających wpływ na zagospodarowanie granic, ograniczeniach w granicach inwestycji		nie badano	Arkusz 1 (2)
Data opracowania mapy		16.08.2019 r.	

Przedsiębiorstwo Usług Geodezyjno - Kartograficznych
geoexpres
ul. Bednarska 12 I / A
82-300 Elbląg

Przedstawiciel wykonawcy:
mgr inż. Marek Smoliński nr upr. 15399

Kierownik roboty:
mgr inż. Marek Smoliński nr upr. 15399

Arkusz 1
Arkusz 2

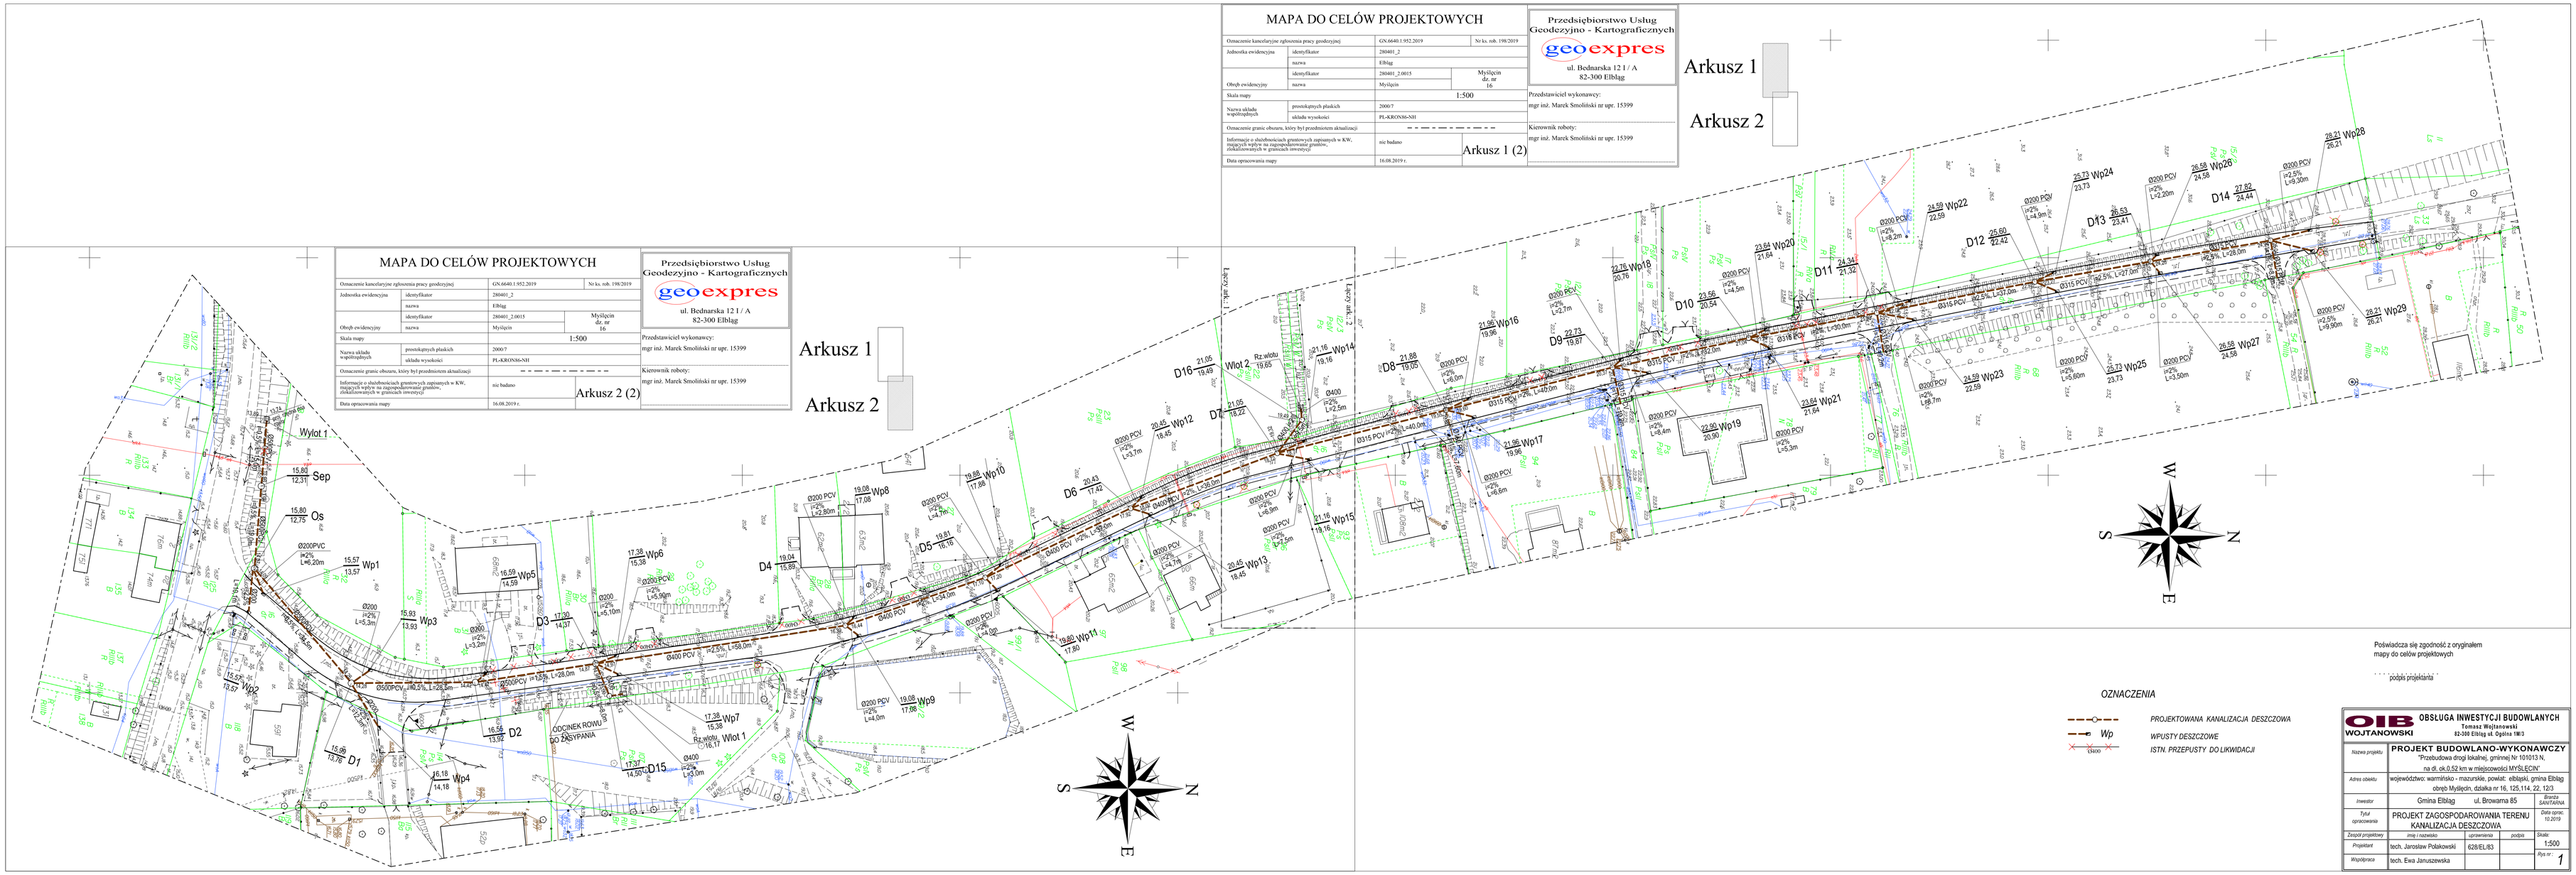
Wylot 1
Sep
Os
Ø200PVC i=2% L=6,20m
Wp1
Ø200 i=2% L=5,3m
Wp3
Wp2
Ø200PVC i=2% L=4,0m
D1
Wp4
Ø200 PCV i=2% L=3,7m
D16
Wp12
Ø200 PCV i=2% L=2,80m
Wp8
Wp5
Ø200 i=2% L=3,20m
D3
Ø200 PCV i=2% L=5,10m
Wp6
Ø200 PCV i=2% L=4,90m
D4
Wp10
Ø200 PCV i=2% L=4,7m
D5
Ø400 PCV i=2% L=58,0m
Ø400 PCV i=2% L=28,0m
Ø400 PCV i=2% L=25,0m
Ø400 PCV i=2% L=32,0m
Ø400 PCV i=2% L=40,0m
Ø315 PCV i=2% L=40,0m
Ø315 PCV i=2% L=37,0m
Ø315 PCV i=2% L=37,0m
Ø315 PCV i=2% L=37