
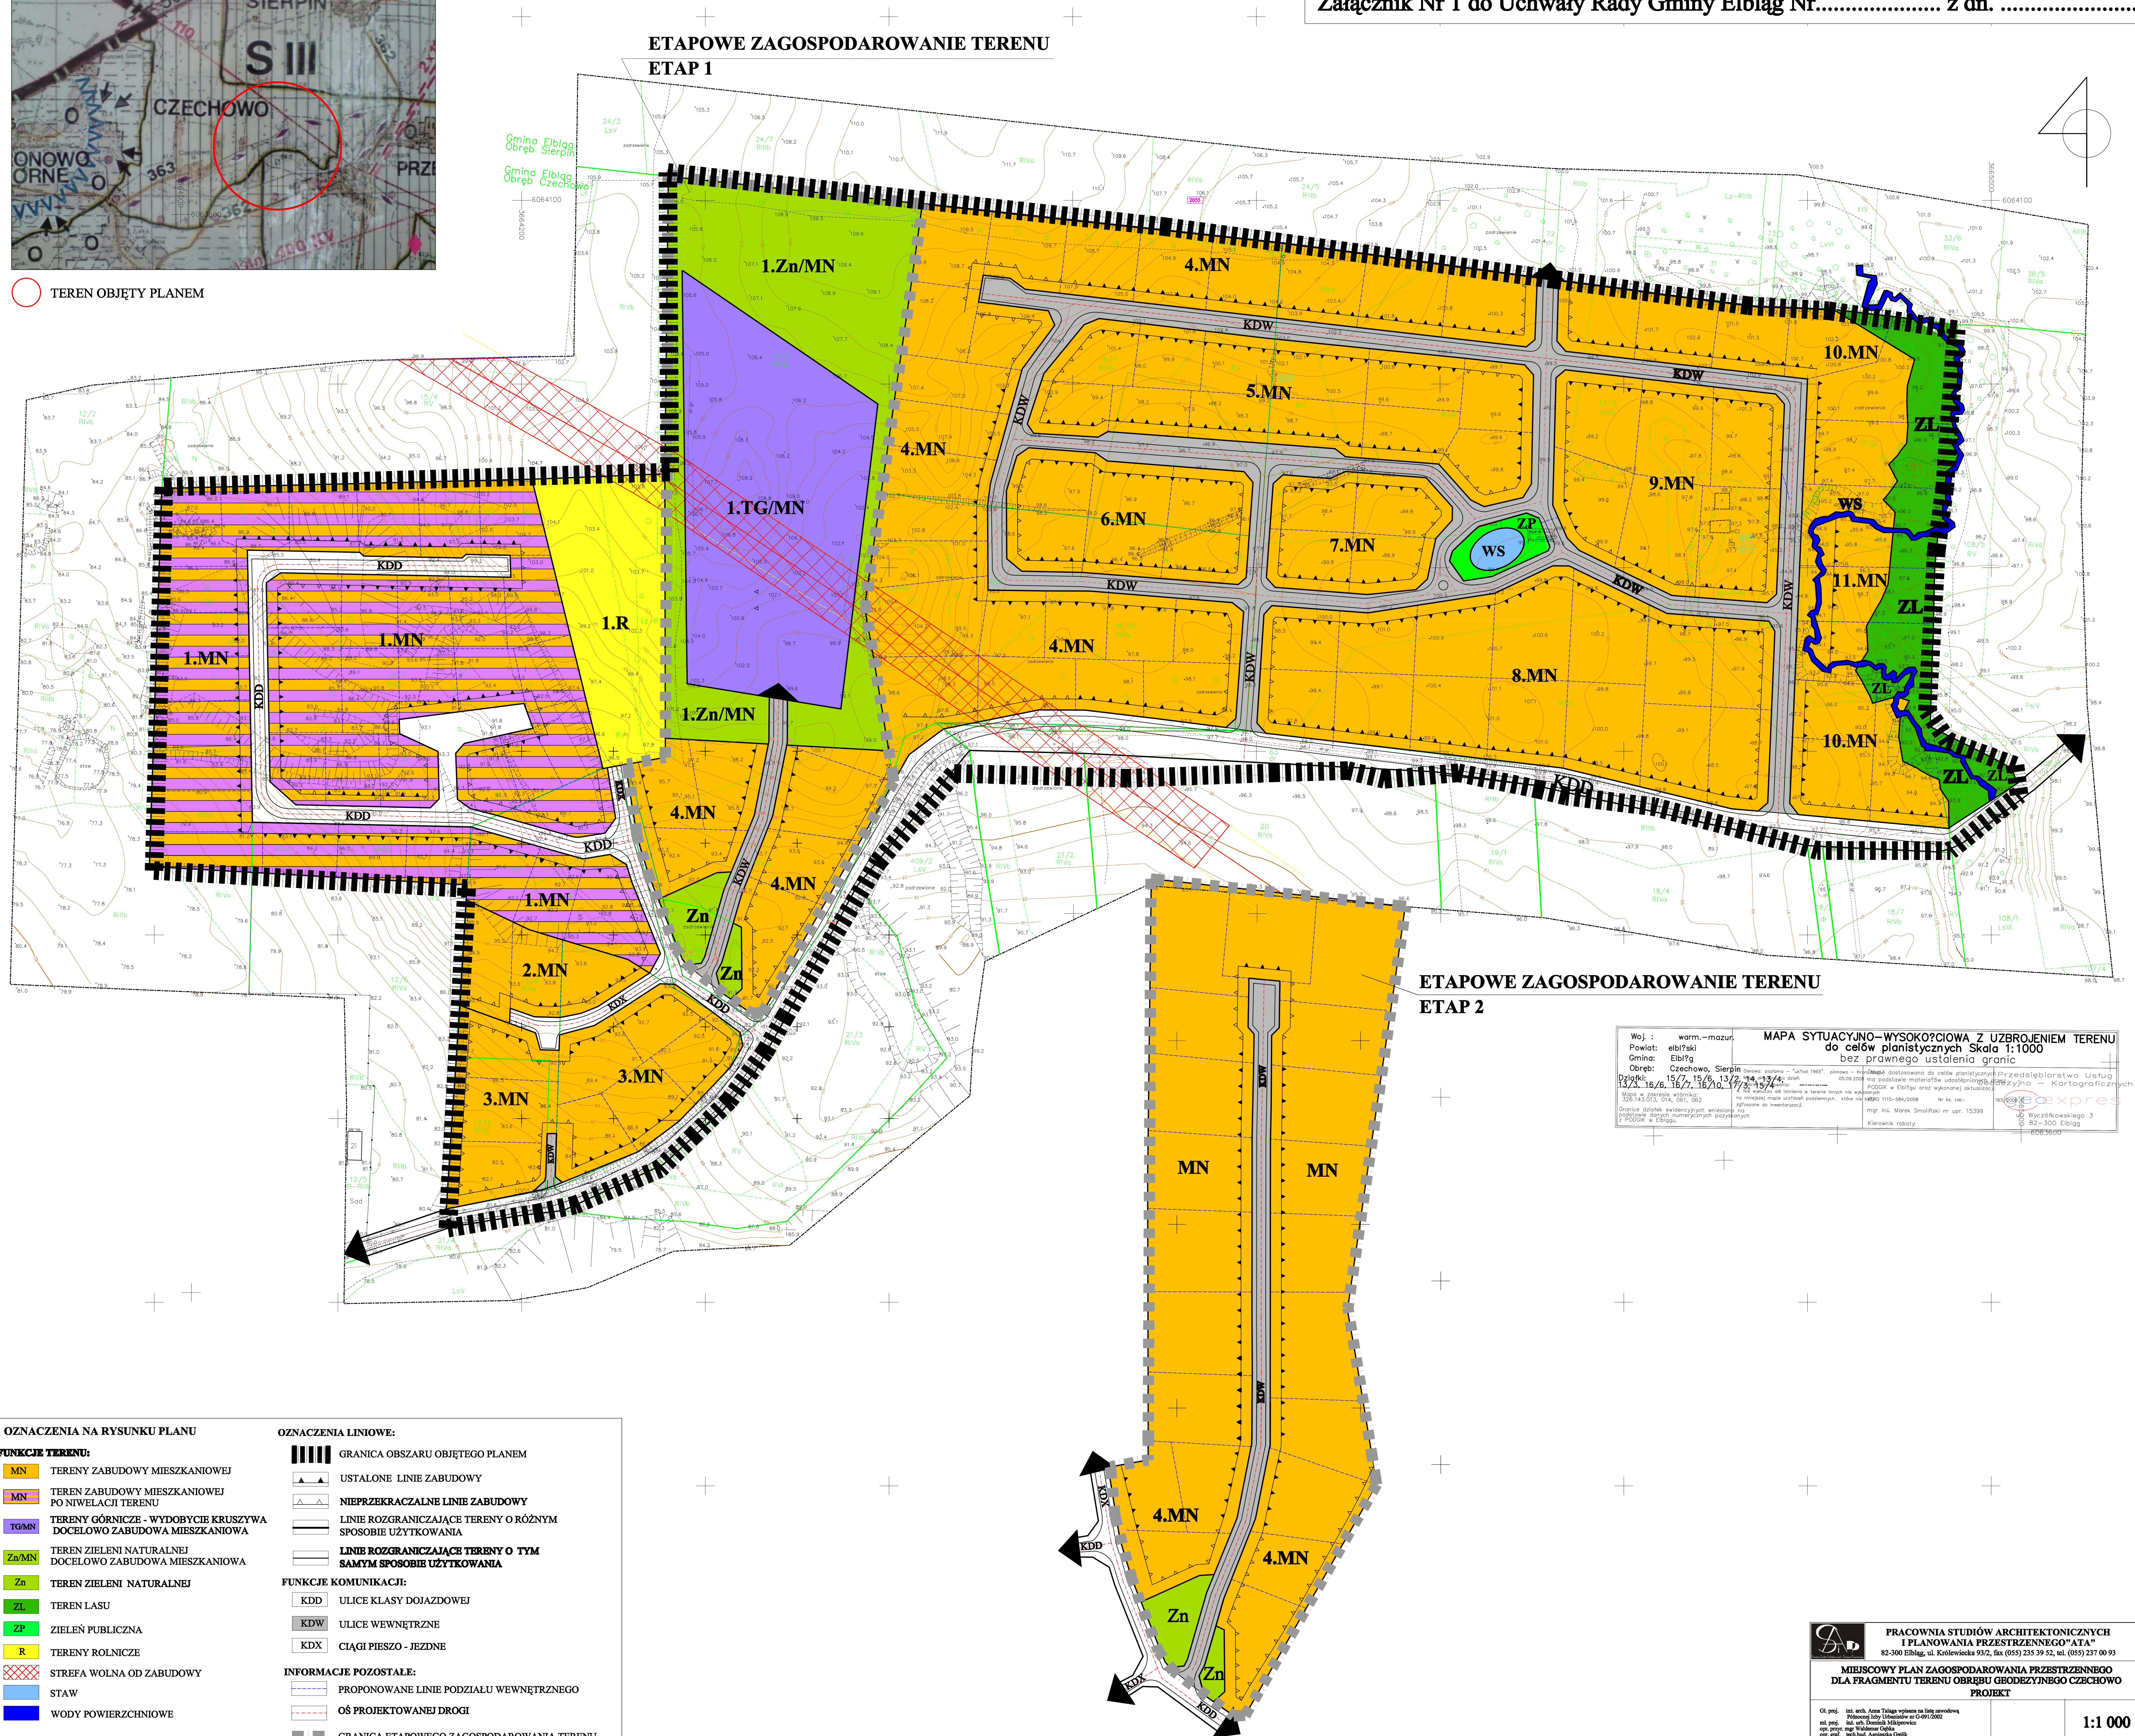
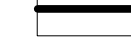


TEREN OBJĘTY PLANEM

Załącznik Nr 1 do Uchwały Rady Gminy Elbląg Nr..... z dn.

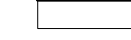

OZNACZENIA NA RYSUNKU PLANU		OZNACZENIA LINIOWE:	
FUNKCJE TERENU:			GRANICA OBSZARU OBJĘTEGO PLANEM
	TERENY ZABUDOWY MIESZKANIOWEJ		USTALONE LINIE ZABUDOWY
	TEREN ZABUDOWY MIESZKANIOWEJ PO NIWELACJI TERENU		NIEPRZEKRACZALNE LINIE ZABUDOWY
	TERENY GÓRNICZE - WYDOBYCIE KRUSZYWA DOCELOWO ZABUDOWA MIESZKANIOWA		LINIE ROZGRANICZAJĄCE TERENY O RÓŻNYM SPOSOBIE UŻYTKOWANIA
	TERENY ZIELENI NATURALNEJ DOCELOWO ZABUDOWA MIESZKANIOWA		LINIE ROZGRANICZAJĄCE TERENY O TYM SAMYM SPOSOBIE UŻYTKOWANIA
	TEREN ZIELENI NATURALNEJ	FUNKCJE KOMUNIKACJI:	
	TEREN LASU		ULICE KLASY DOJAZDOWEJ
	ZIELEŃ PUBLICZNA		ULICE WEWNĘTRZNE
	TERENY ROLNICZE		CIĄGI PIESZO - JEZDNE
	STREFA WOLNA OD ZABUDOWY	INFORMACJE POZOSTAŁE:	
	STAW		PROPONOWANE LINIE PODZIAŁU WĘWNETRZNEGO
	WODY POWIERZCHNIOWE		OŚ PROJEKTOWANEJ DROGI
			GRANICA ETAPOWEGO ZAGOSPODAROWANIA TERENU

**PRACOWNIA STUDIÓW ARCHITEKTONICZNYCH
I PLANOWA PRZESTRZENNOTA**
82-300 Elbląg, ul. Kołkołętowska 99/2, fax (055) 235 39 52, tel. (055) 237 00 93

**MIEJSOWY PLAN ZAGOSPODAROWANIA PRZESTRZENNEGO
DLA FRAGMENTU TERENU OBRĘBU GŁOBYDZIŃSKO CZESZOWO**
PROJEKT

Gł. projekt. inż. arch. Anna Tysiąc wpisana na list architektów
Pobudowni i budowlanych w 1990/1992
inż. p. mgr. arch. Dorota Mielniczek
op. projekt. mgr. inż. Włodzisław Górecki
op. projekt. mgr. inż. Andrzej Górecki
op. projekt. mgr. inż. Agnieszka Chęć
op. projekt. mgr. inż. Anna Tysiąc

1:1 000