


# PLAN SYTUACYJNY

## SKALA 1:500

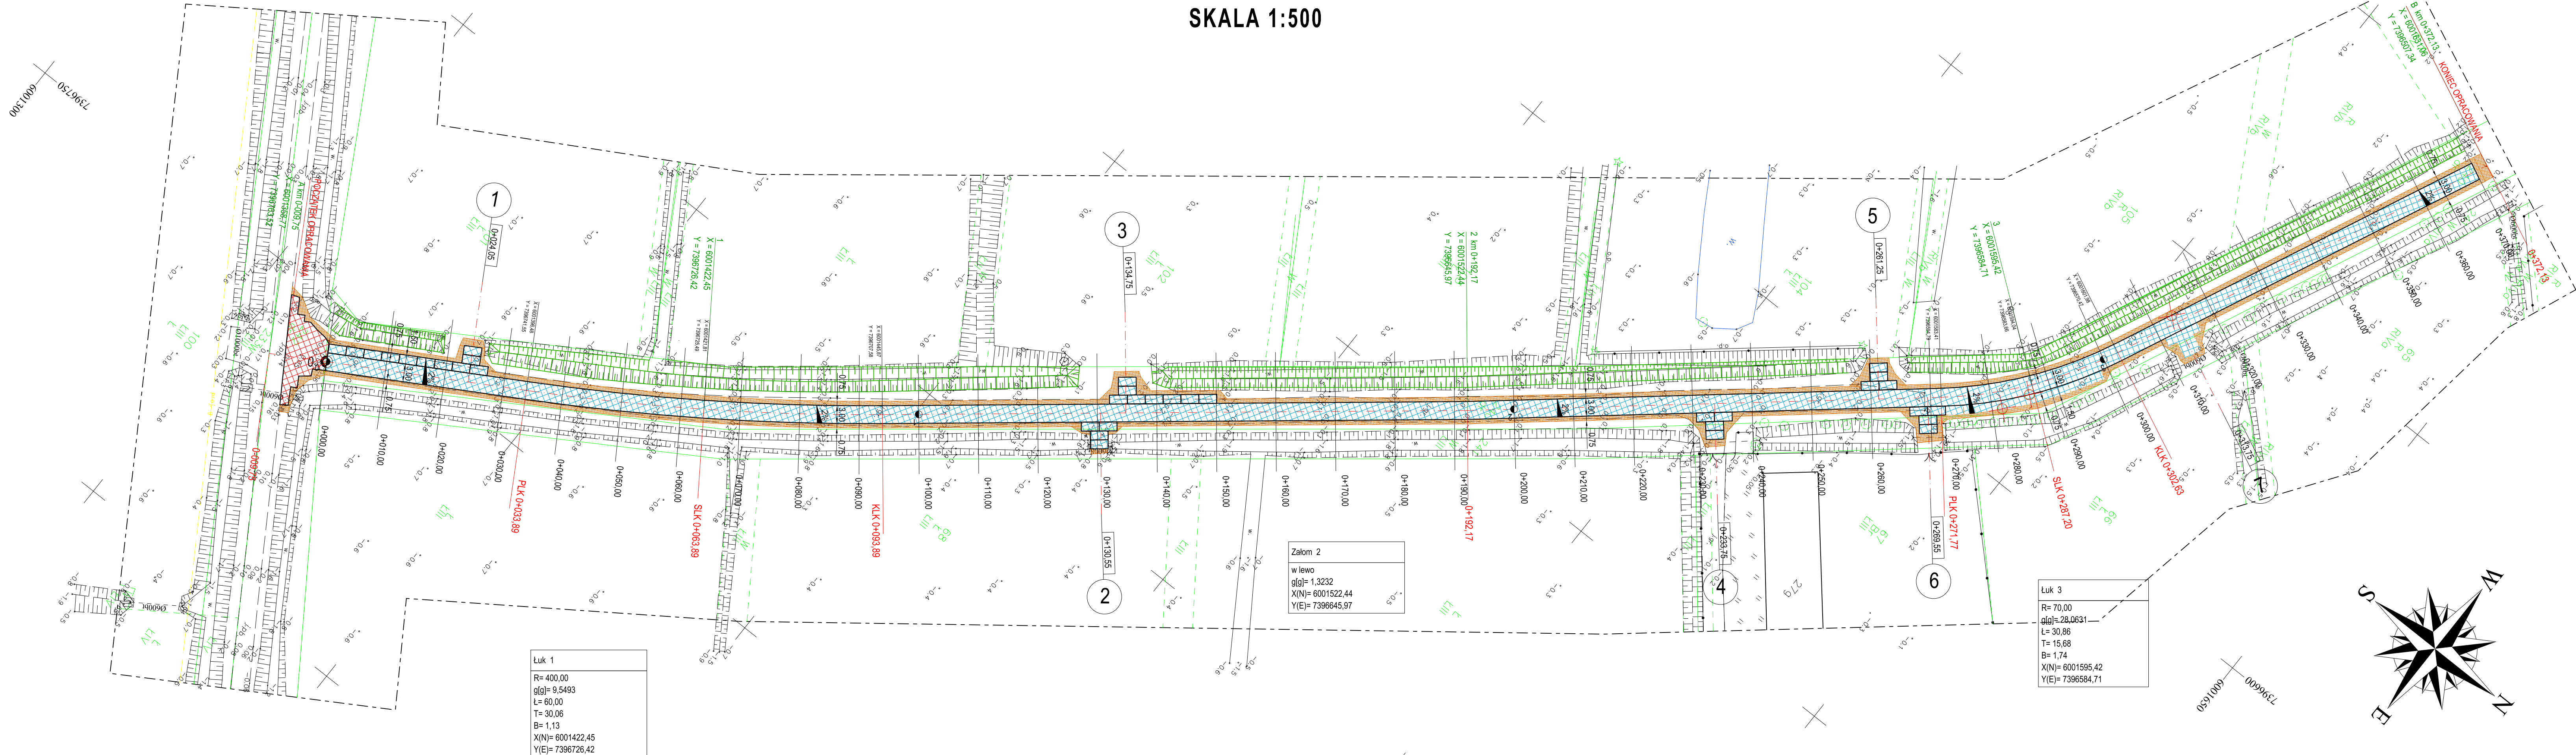

## OZNACZENIA

|                                                                                     |                                                        |
|-------------------------------------------------------------------------------------|--------------------------------------------------------|
|  | Nawierzchnia płyty drogowe                             |
|  | Nawierzchnia płyty drogowe - przełożenie               |
|  | Pobocze z kruszywa łamanego 0-31,5mm                   |
|  | Odtworzenie rowu                                       |
|  | Drzewa przeznaczone do wycinki - oddzielne opracowanie |

|   |                             |   |                                                |
|---|-----------------------------|---|------------------------------------------------|
|                                |                             | <b>OBŚŁUGA INWESTYCJI BUDOWLANYCH</b><br>Tomasz Wojtanowski<br>82-300 Elbląg ul. Ogólna 1M/3          |                                                |
| <b>OPRACOWANIE TECHNICZNE</b><br>"Przebudowa odcinka drogi gminnej dojazdowej w miejscowości<br><b>NOWE POLE"</b> |                             | województwo: warmińsko - mazurskie, powiat: elbląski, gmina Elbląg<br>obręb Nowe Pole, działka nr 240 |                                                |
| Nazwa projektu   | Inwestor                    | Gmina Elbląg ul. Browarna 85                                                                          | Branża DR<br>P.W.                              |
| Adres obiektu   | <b>PLAN SYTUACYJNY</b>      |   | Data oprac.<br>04.2020                         |
| Tytuł opracowania                                                                                                 | Zespół projektowy           | imię i nazwisko                                                                                       | podpis                                         |
| Opracował   | mgr inż. Tomasz Wojtanowski |   | Skala:<br><b>1:500</b><br>Rys nr :<br><b>1</b> |

|   |                         |                     |                     |
|---|-------------------------|---------------------|---------------------|
| Opraczenie kartograficzne zgłoszonej pracy, zawierającej:                                                                                      |                         | GN 6640, 1.261.2020 | Nr ks. rob. 52.2020 |
| Jednostka wydawnicza   | identyfikator           | 250401_2            |                     |
|   | materiał                | Elbląg              |                     |
| Opis ewidencyjny   | identyfikator           | 250401_2.0017       |                     |
|   | materiał                | Nowe Pole           |                     |
| Skala mapy   |                         | Nowe Pole           | dz. nr 240          |
| Skala układu współrzędnych   | prostopadłych prostokąt | 2000/7              | 1:500               |
| Nazwa układu współrzędnych   | układ wyświadc          | PL-ARX086-NH        | -----               |
| Opraczenie ganie oznacz, który by przedstawia aktualizacji                                                                                     |                         |                     |                     |
| Informacje o składowości, gromadzie, miejscu w KW, miejscu, w jakim wpyły na zagospodarowanie gminowe, zaktualizowanych w granicach inwestycji |                         | nie badano          |                     |
| Data opracowania mapy   |                         | 14.03.2020 r.       | Arkusz 1 (1)        |