


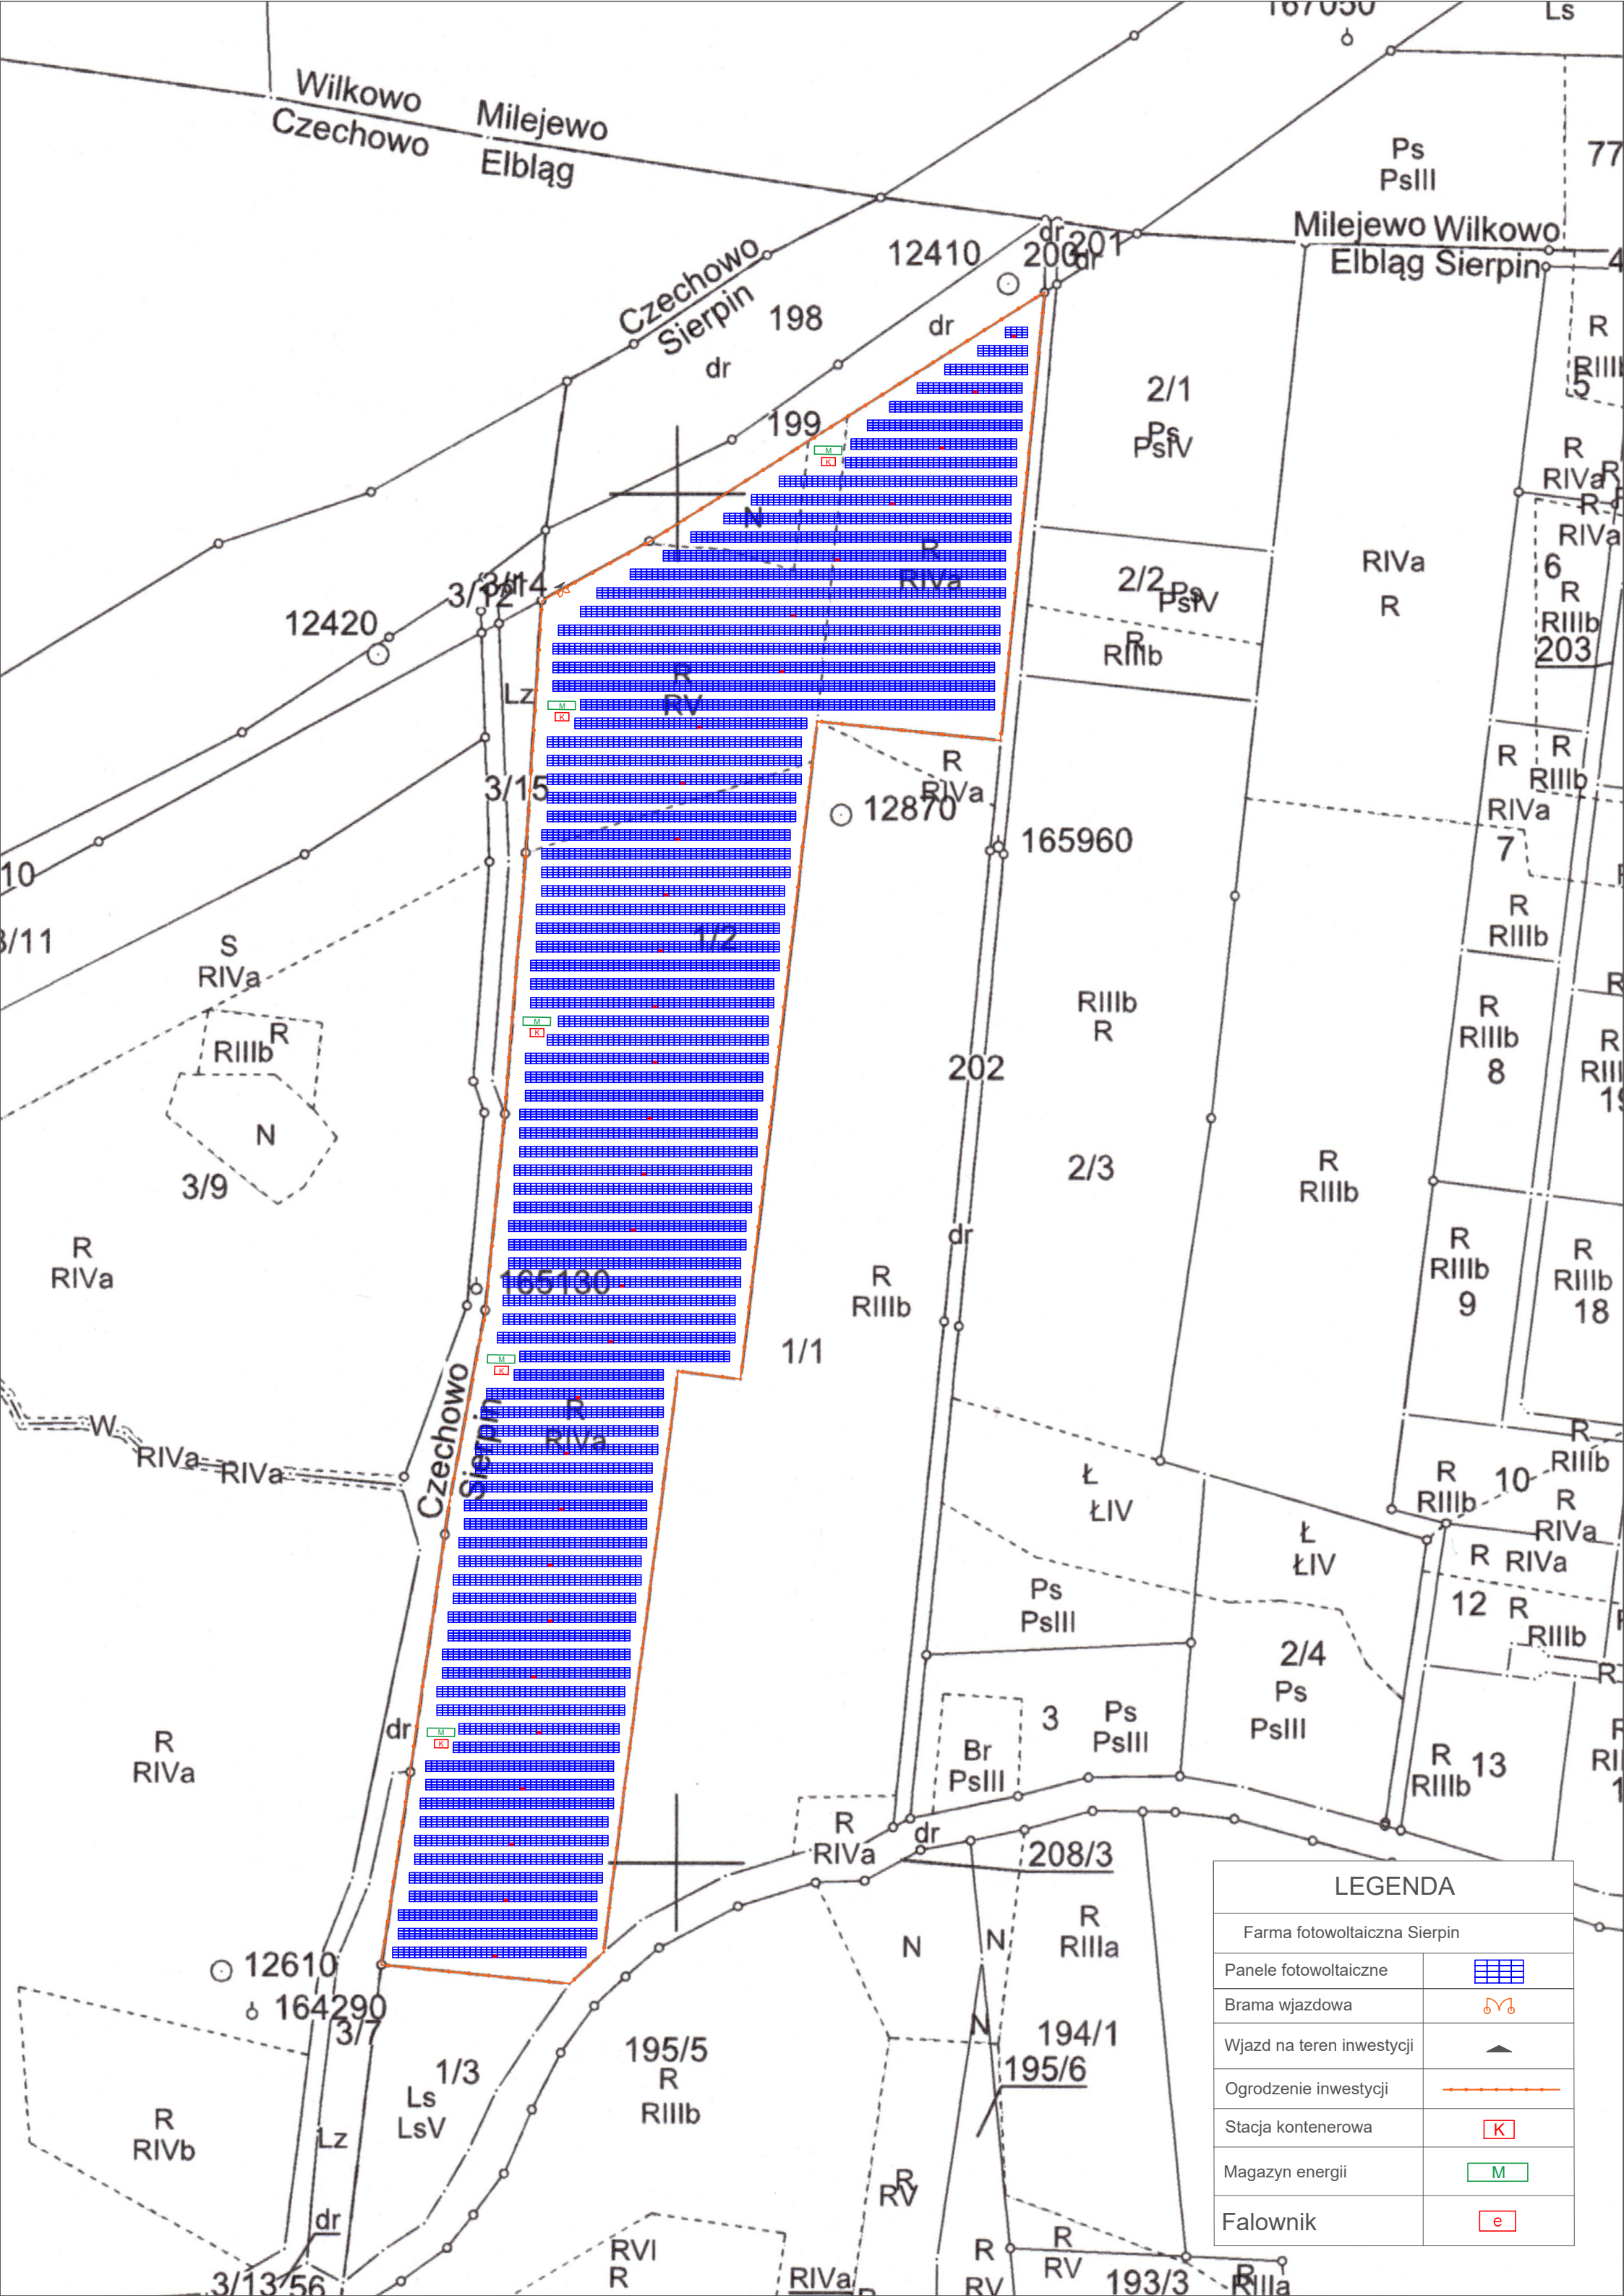

LEGENDA	
Farma fotowoltaiczna Sierpin	
Panele fotowoltaiczne	
Brama wjazdowa	
Wjazd na teren inwestycji	
Ogrodzenie inwestycji	
Stacja kontenerowa	
Magazyn energii	
Falownik	