
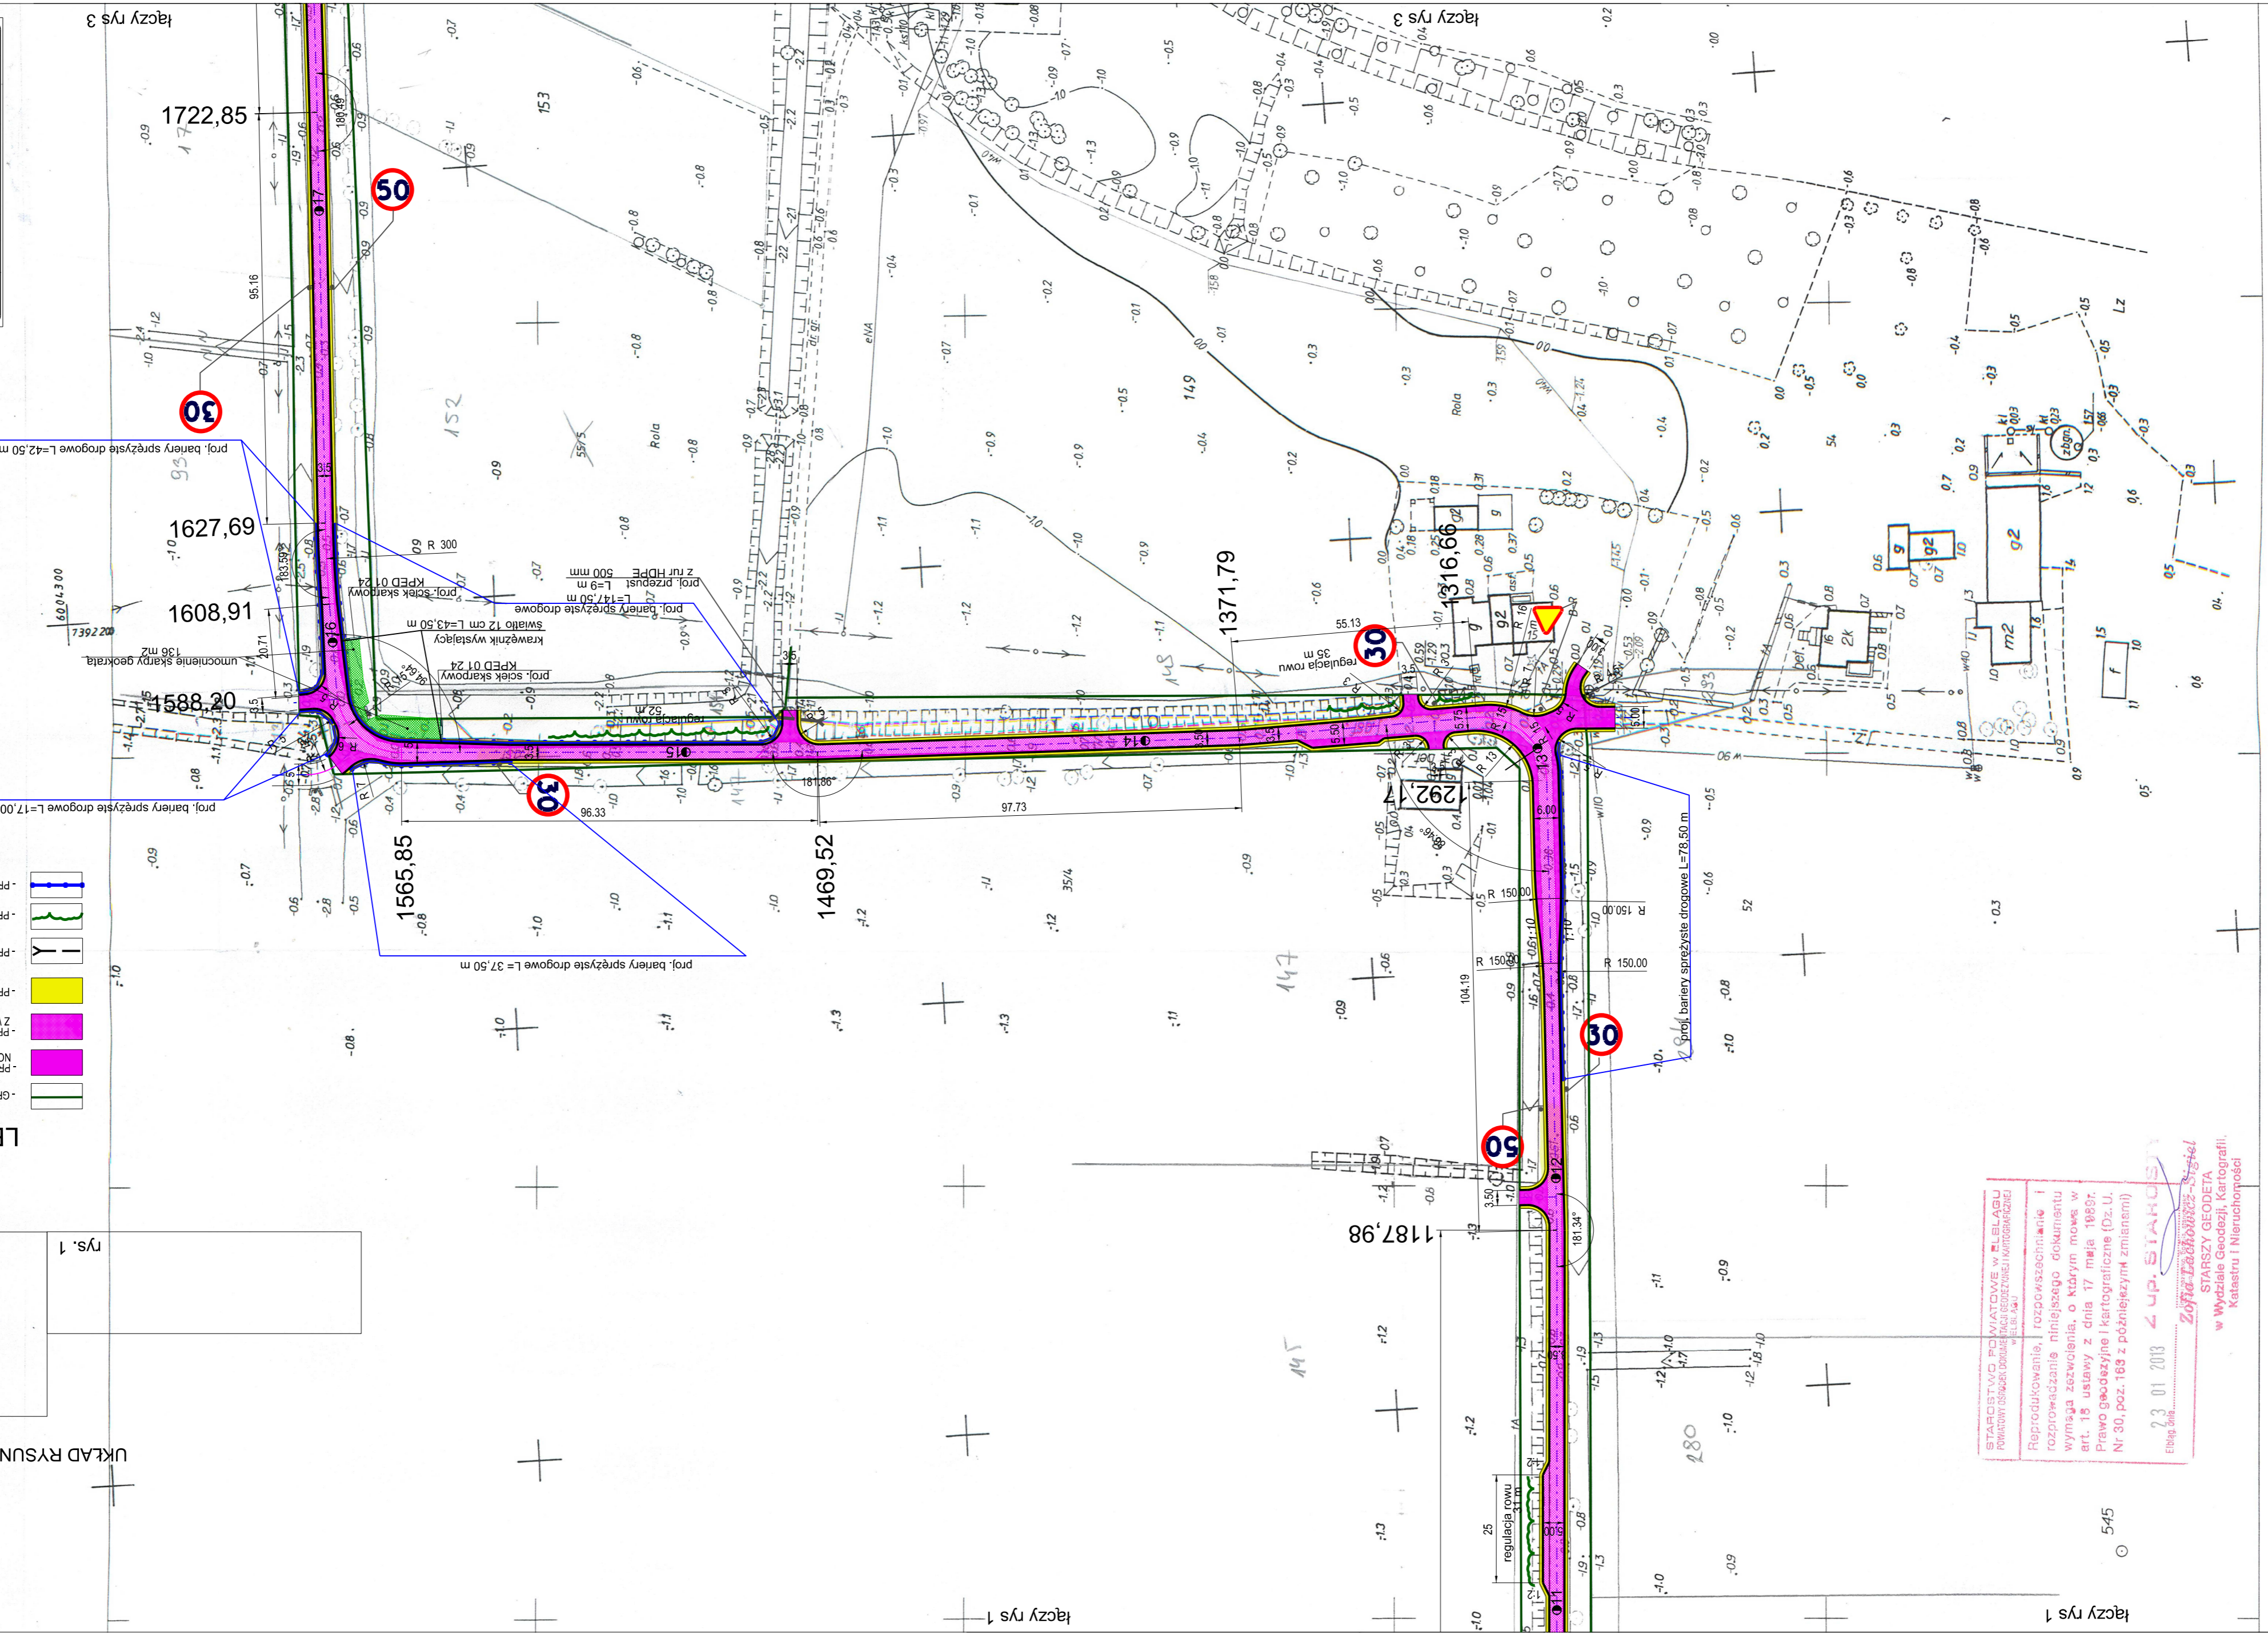


Nazwa obiektu <b>Droga gminna Nr 101006 N</b>		Adres obiektu <b>ul. Ebląg</b>	
Faza <b>P.B.</b>		Inwestor <b>Gmina Ebląg</b>	
Projektant <b>PROWED</b>		Wykonawca <b>Gmina Ebląg</b>	
Skala/Scale <b>1:1000</b>		Zasady projektowania <b>1000</b>	
Projektant <b>PROWED</b>		Projektant <b>PROWED</b>	

**PROWED** Biuro Projektów Drogowych  
 ul. Lesznowa 5, 62-200 EBLĄG  
 tel. (61) 664-1249, fax (61) 664-1249, e-mail: prowed@poczta.onet.pl

**LEGENDA:**

	-GRANICA PASA DROGOWEGO
	-PROJEKTOWANA KONSTRUKCJA O NAWIERZCHNI BITUMIENCZNEJ NOWA KONSTRUKCJA
	-PROJEKTOWANA KONSTRUKCJA O NAWIERZCHNI BITUMIENCZNEJ Z WYKORZYSTANIEM ISTNIEJĄCEJ NAWIERZCHNI
	-PROJEKTOWANE POBOCZA
	-PROJEKTOWANE PRZEPUSTY Z RZR HDPE
	-PROJEKTOWANA REGULACJA RÓWNÓW LUB SKARP
	-PROJEKTOWANE DROGOWE BARIERY SPRĘŻYTE

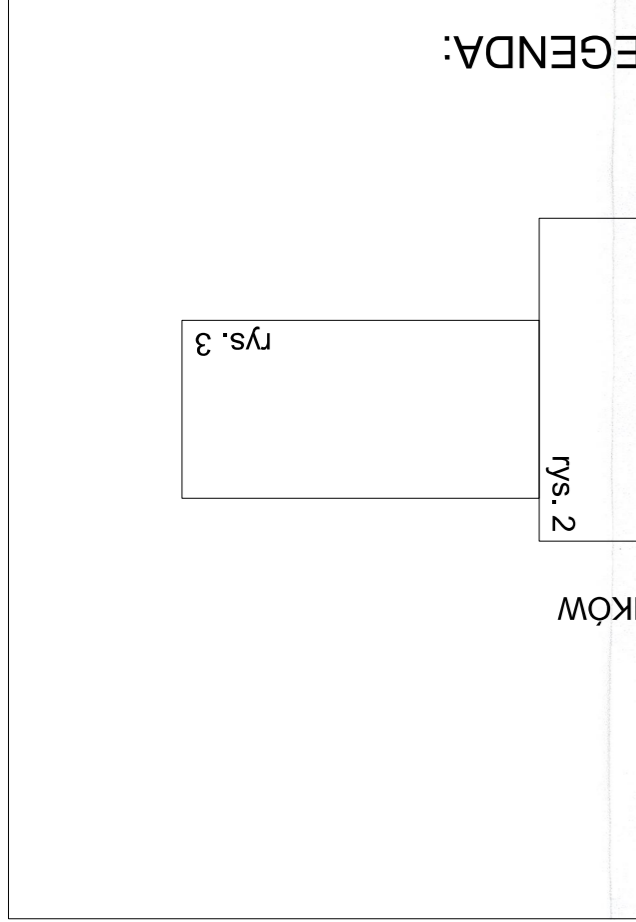

STAROSTWO POWIATOWE W EBLĄGU  
 POWIATOWY OŚRODEK DOKUMENTACJI KARTOGRAFICZNEJ  
 w EBLĄGU

Reprodukcja, rozpowszechnienie i rozprowadzanie niniejszego dokumentu wymaga zezwolenia, o którym mowa w art. 18 ustawy z dnia 17 maja 1989r. Prawo geodezyjne i kartograficzne (Dz. U. Nr 30, poz. 168 z późniejszymi zmianami)

23.01.2013 **Zofia Labońko-Sigiel**  
 STAROZYSZKA  
 w Wydziale Geodezji, Kartografii, Katastru i Nieruchomości

STAROSTWO POWIATOWE W EBLĄGU  
 POWIATOWY OŚRODEK DOKUMENTACJI KARTOGRAFICZNEJ  
 w EBLĄGU

Reprodukcja, rozpowszechnienie i rozprowadzanie wymaga zezwolenia właściwego organu

2002.08.11, 1017-2309  
 Ebląg dnia 2002.08.11

Mapa stanowiąca część  
 Kartograficzną zasobu  
 Powiatowego Ośrodka  
 Dokumentacji Geodezyjnej  
 i Kartograficznej w Eblągu

7.216.07.03.3	7.216.07.03.4	242	243
1330421	1330422	2531	2533
7.216.07.08.1	7.216.07.08.2	211.3	211.3

TRESC MAPY

S	R	E	U
Sytuacja planimetryczna	Rzeźba terenu	Ewidencja granic	Uzbrojenie terenu

**ZASADNICZA**  
 wanie numeryczne  
 1:1000