


Profil sieci wodociągowej W15-W32  
SKALA 1: 100/500

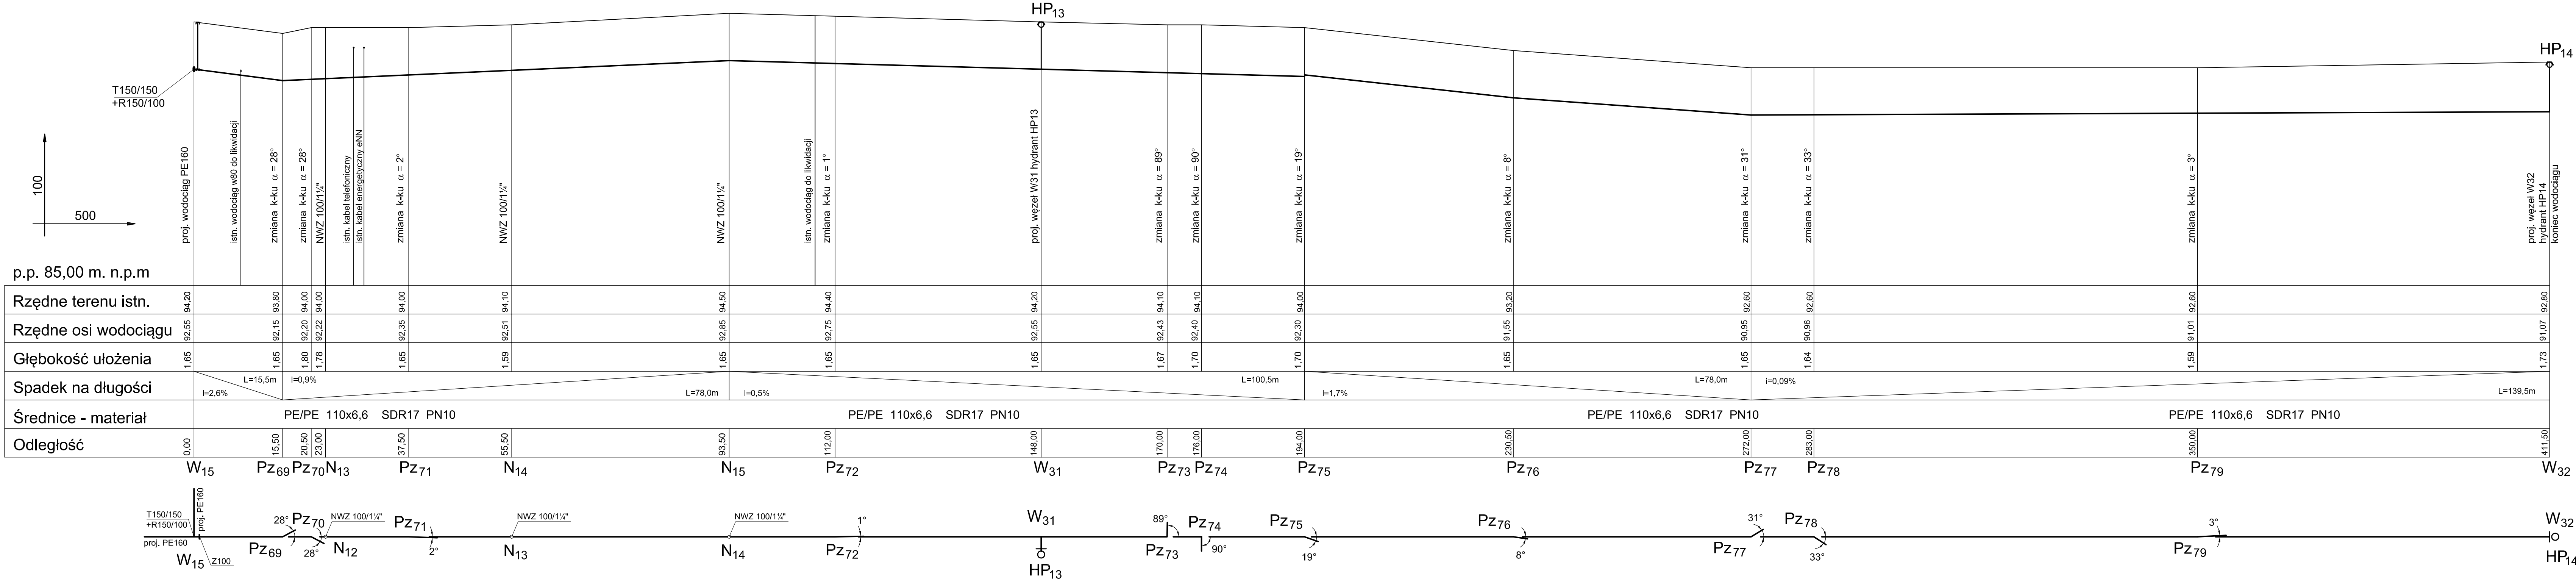

Obiekt:	Sieć wodociągowa wraz z przyłączami		
Adres:	m. Nowina - Przezmark; gm. Elbląg dz. nr 117, 469, 462, 454, 453 - obr. Nowina dz. nr 385, 374, 420, 351, 399, 409, 416, 377, 376, 277/2,15 272,204,197,196,148,143,137,393,120,119 - obr. Przezmark		
Inwestor:	Gmina Elbląg, ul. Browarna 85, 82-300 Elbląg		
Rysunek:	Profil sieci wodociągowej W15-W32		SKALA 1:100/500
Projektował zespół:	mgr inż. Tomasz Mrówczyński upr. nr. WAM/0025/PWOS/10		Rys. 17
	mgr inż. Dawid Kołakowski		III.2016r.