


PROFIL PODŁUŻNY
SKALA 1:50/500

ŁĄCZY ARK. 2

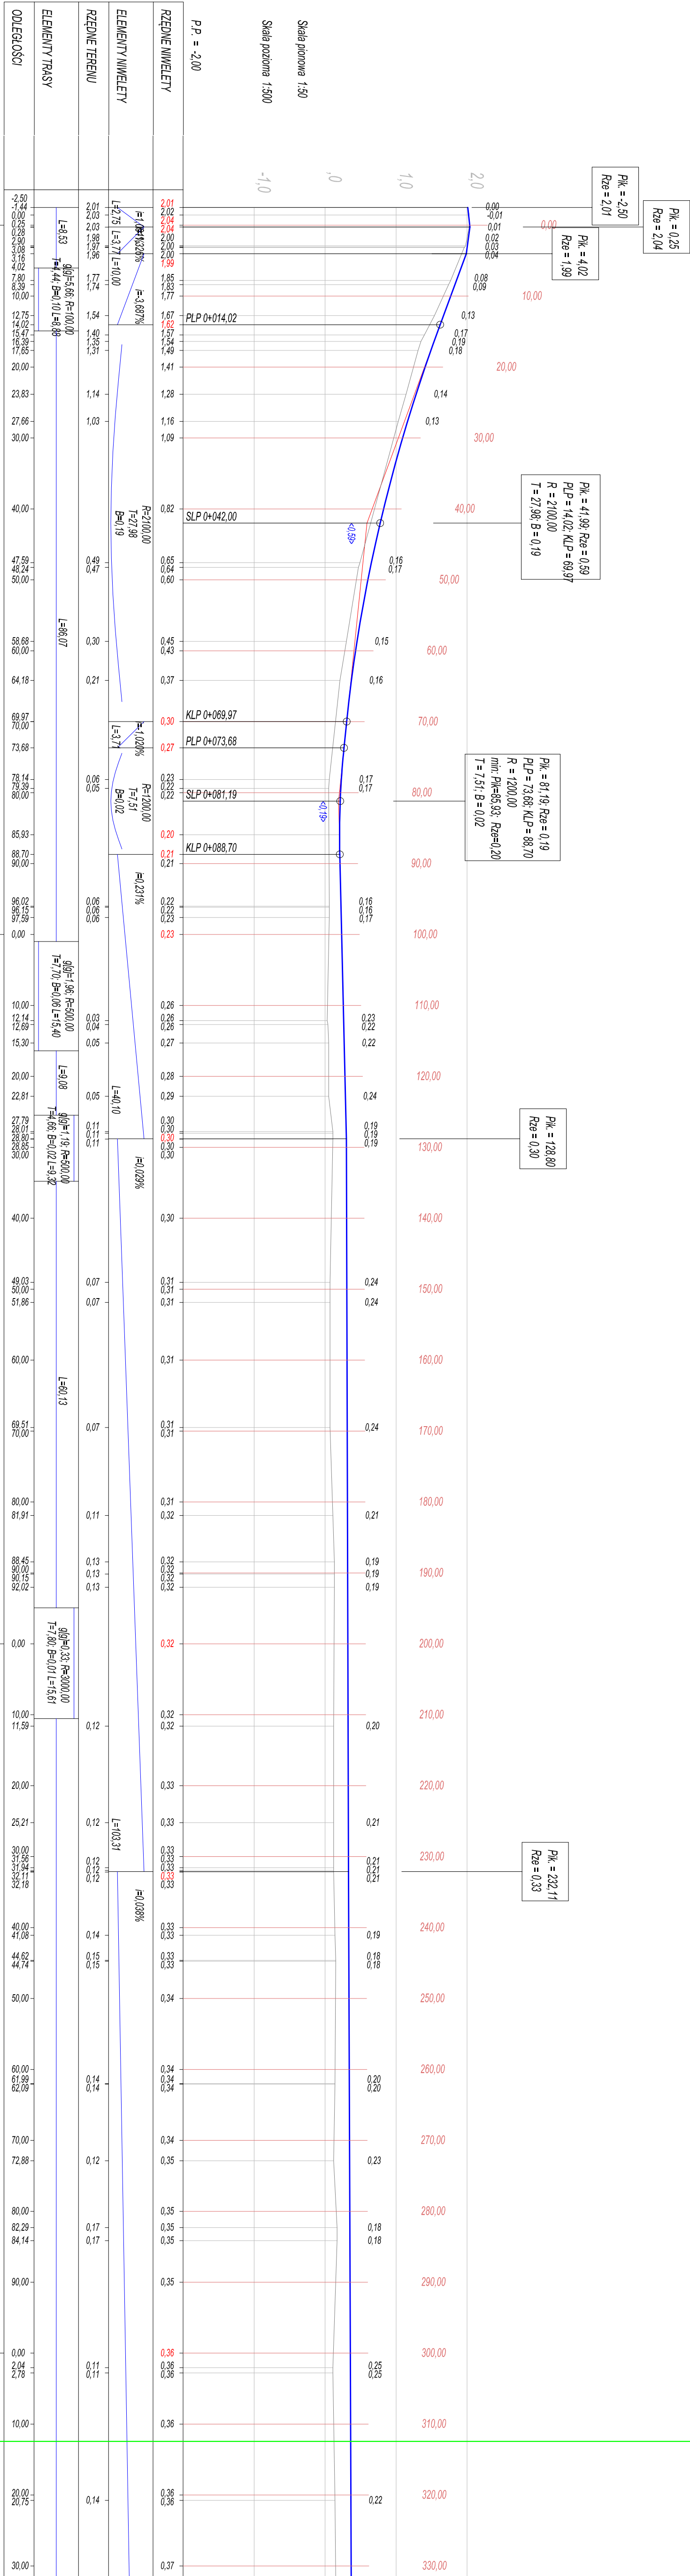

OLB		OBSŁUGA INWESTYCJI BUDOWLANYCH	
WOLTAŃCOWSKI		Tomasz Woźniowski	
Nazwa zadania		„PRZEBUDOWA ODCINKA DROGI GMINNEJ 101049 W MIEJSCOWOŚCI NOWE POLE O DŁUGOŚCI 1,1 KM”	
Tytuł opracowania		OPRACOWANIE TECHNICZNE „Odwzorzenie oddziaływań drogi gminnej dł. 180m o nawierzchni bitumicznej i utworzenia planu objazdu drogowym odcinka o dł. 320m”	
Adres obiektu		os. 3a, ul. Armii Krajowej, 101049 Nowe Pole, gmina Białobrzegi, powiat Białobrzegi, woj. łódzkie	
Inwestor		Gmina Białobrzegi, ul. Armii Krajowej 65	
Typul opracowania		PROFIL PODŁUŻNY C-D	
Zakres projektowy		inny, istniejący	
Opracował		mgr inż. Tomasz Woźniowski	
		Krytyczny	
		6	