


PROFIL PODŁUŻNY

SKALA 1:50/500

LACZY ARK. 1



LACZY ARK. 3

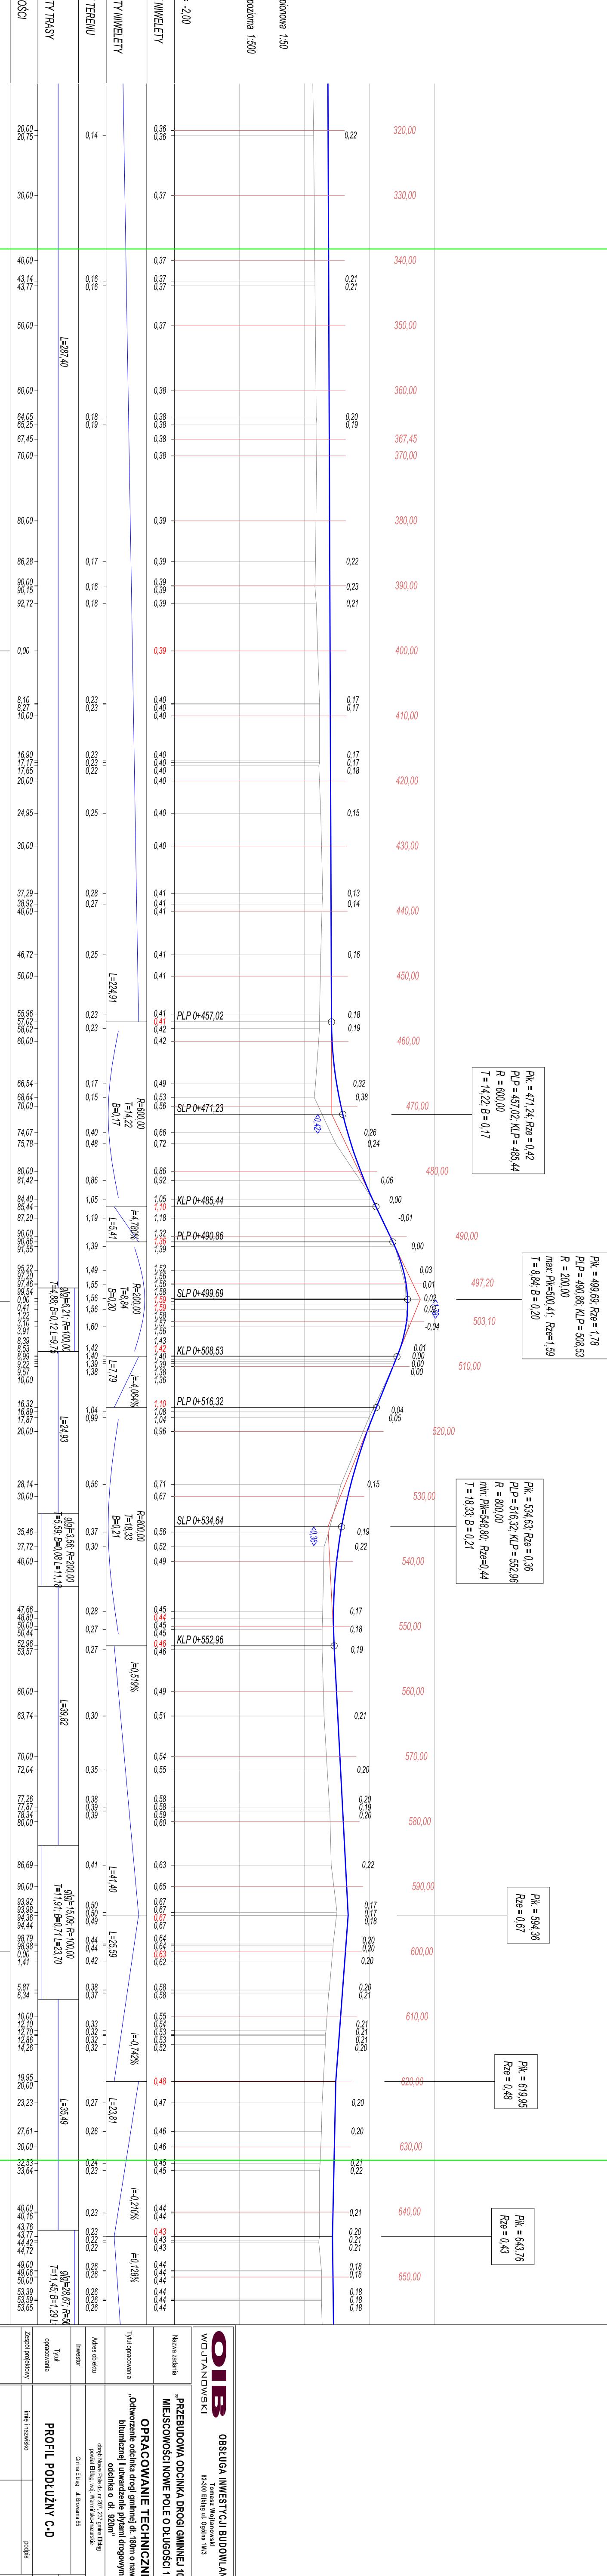

4

5

6

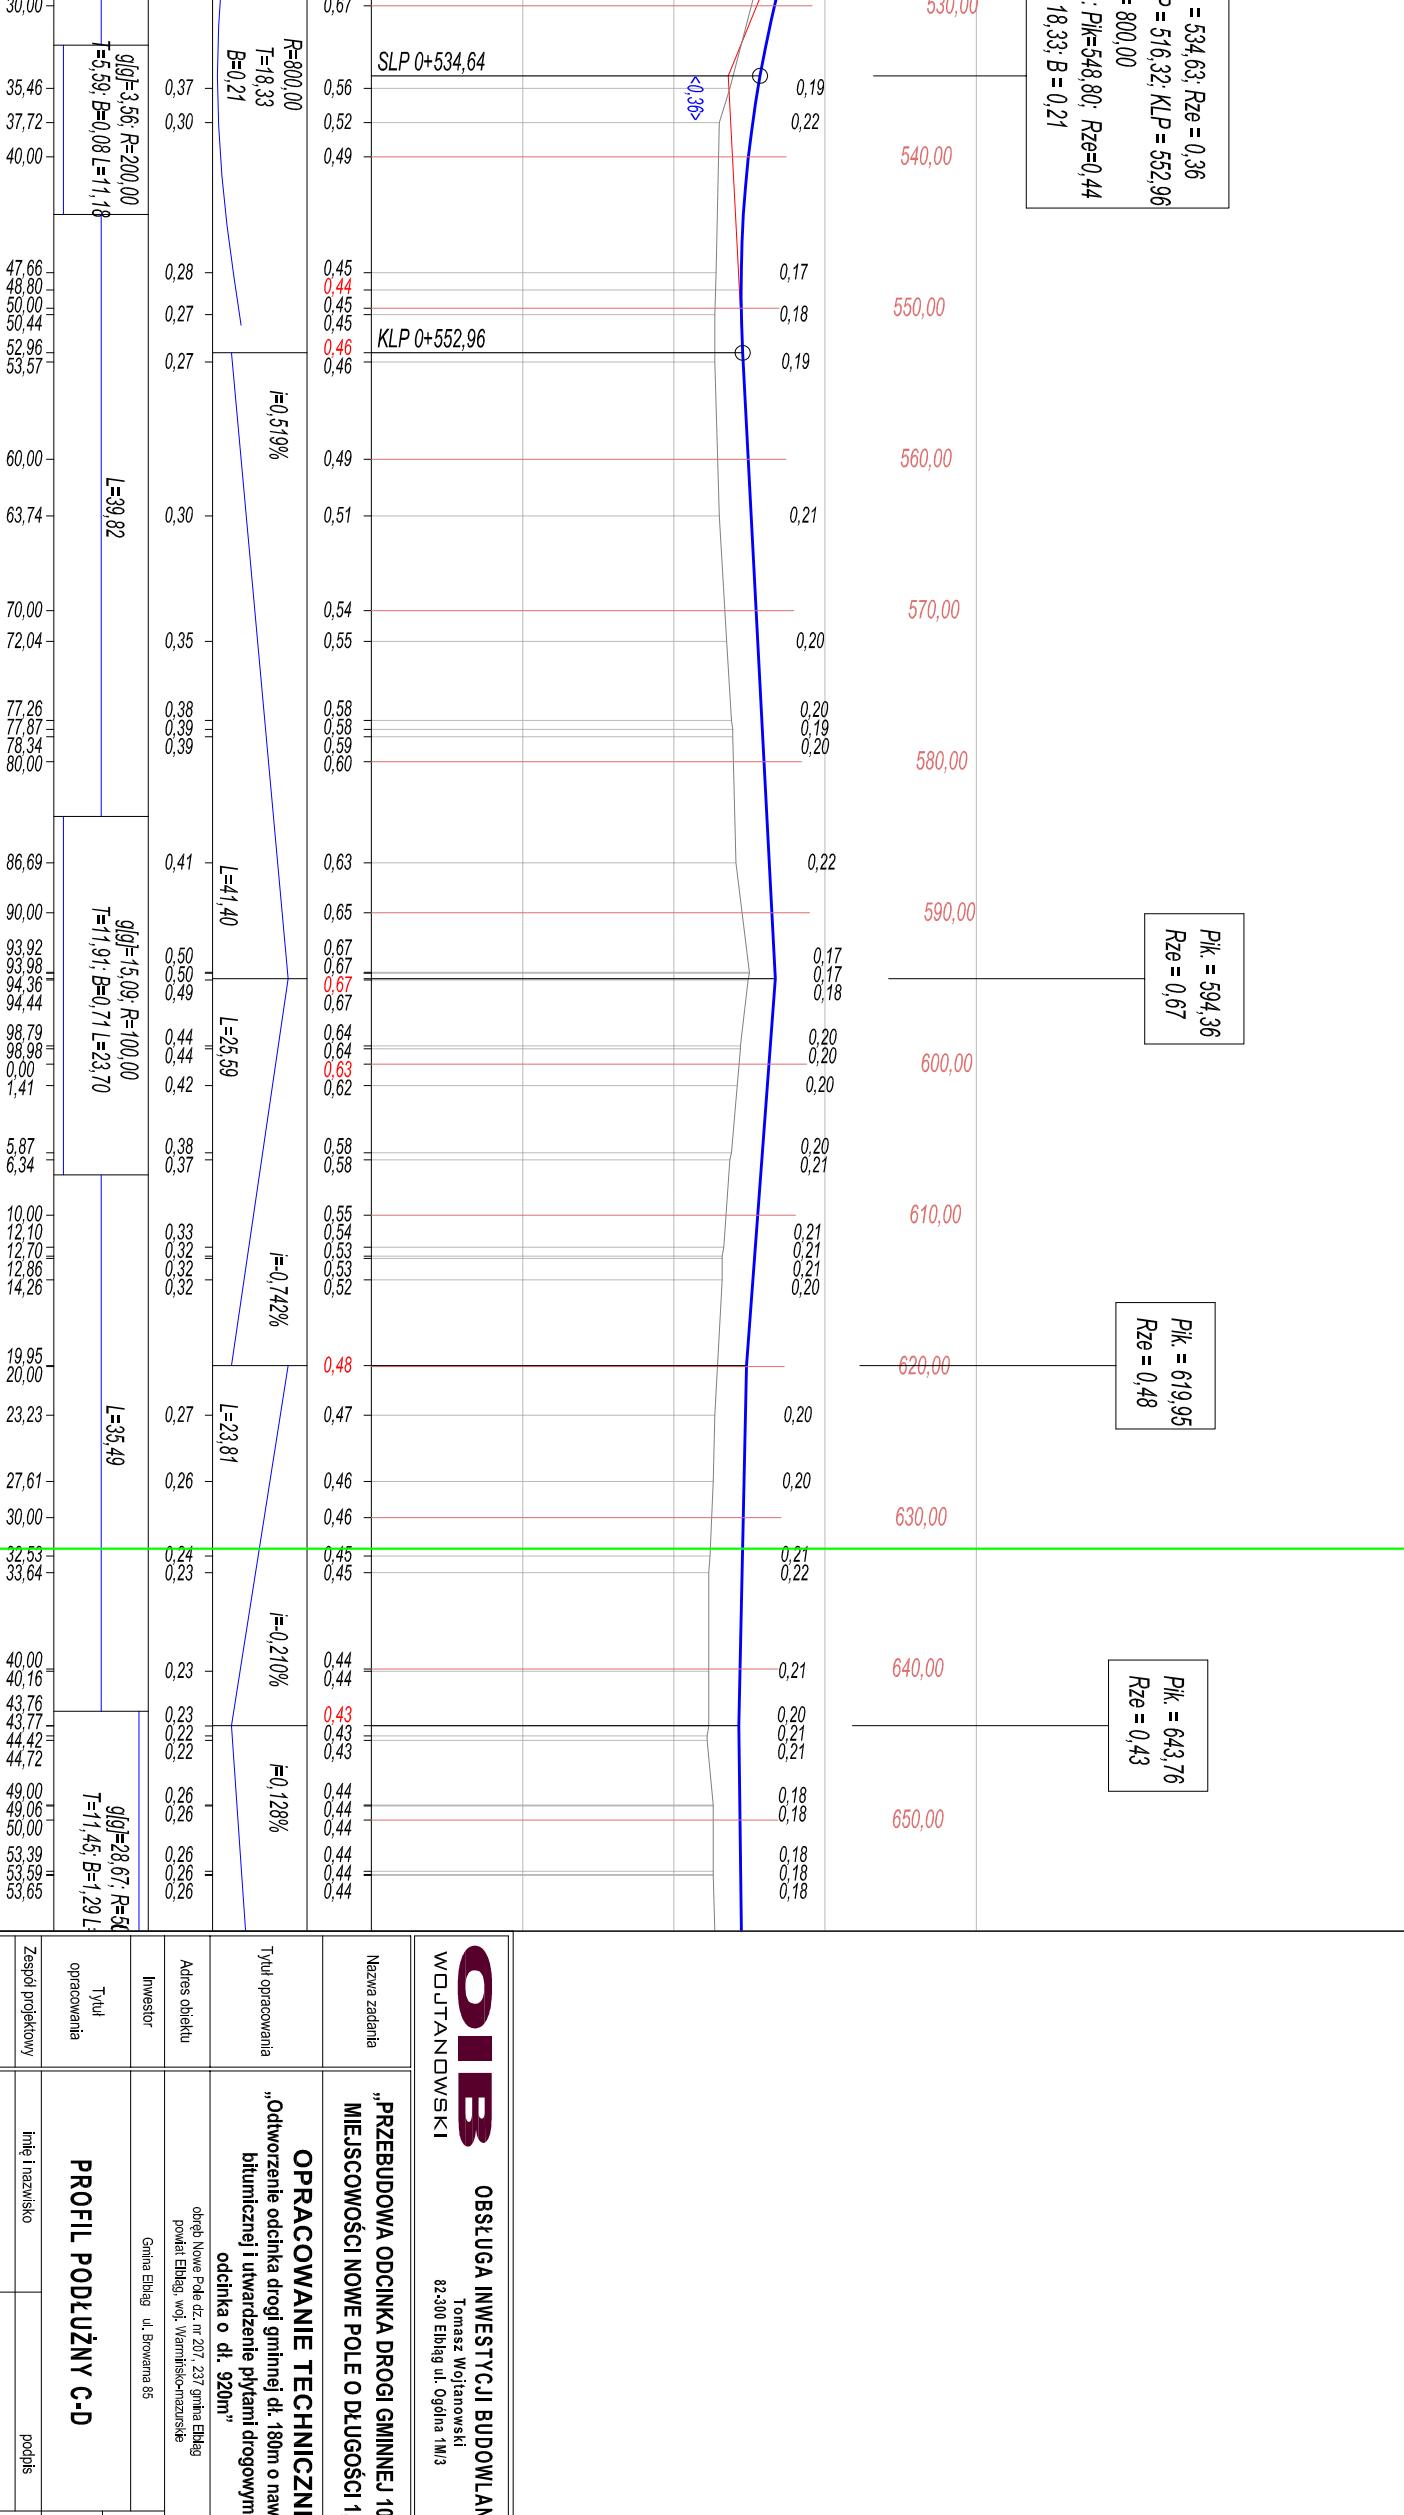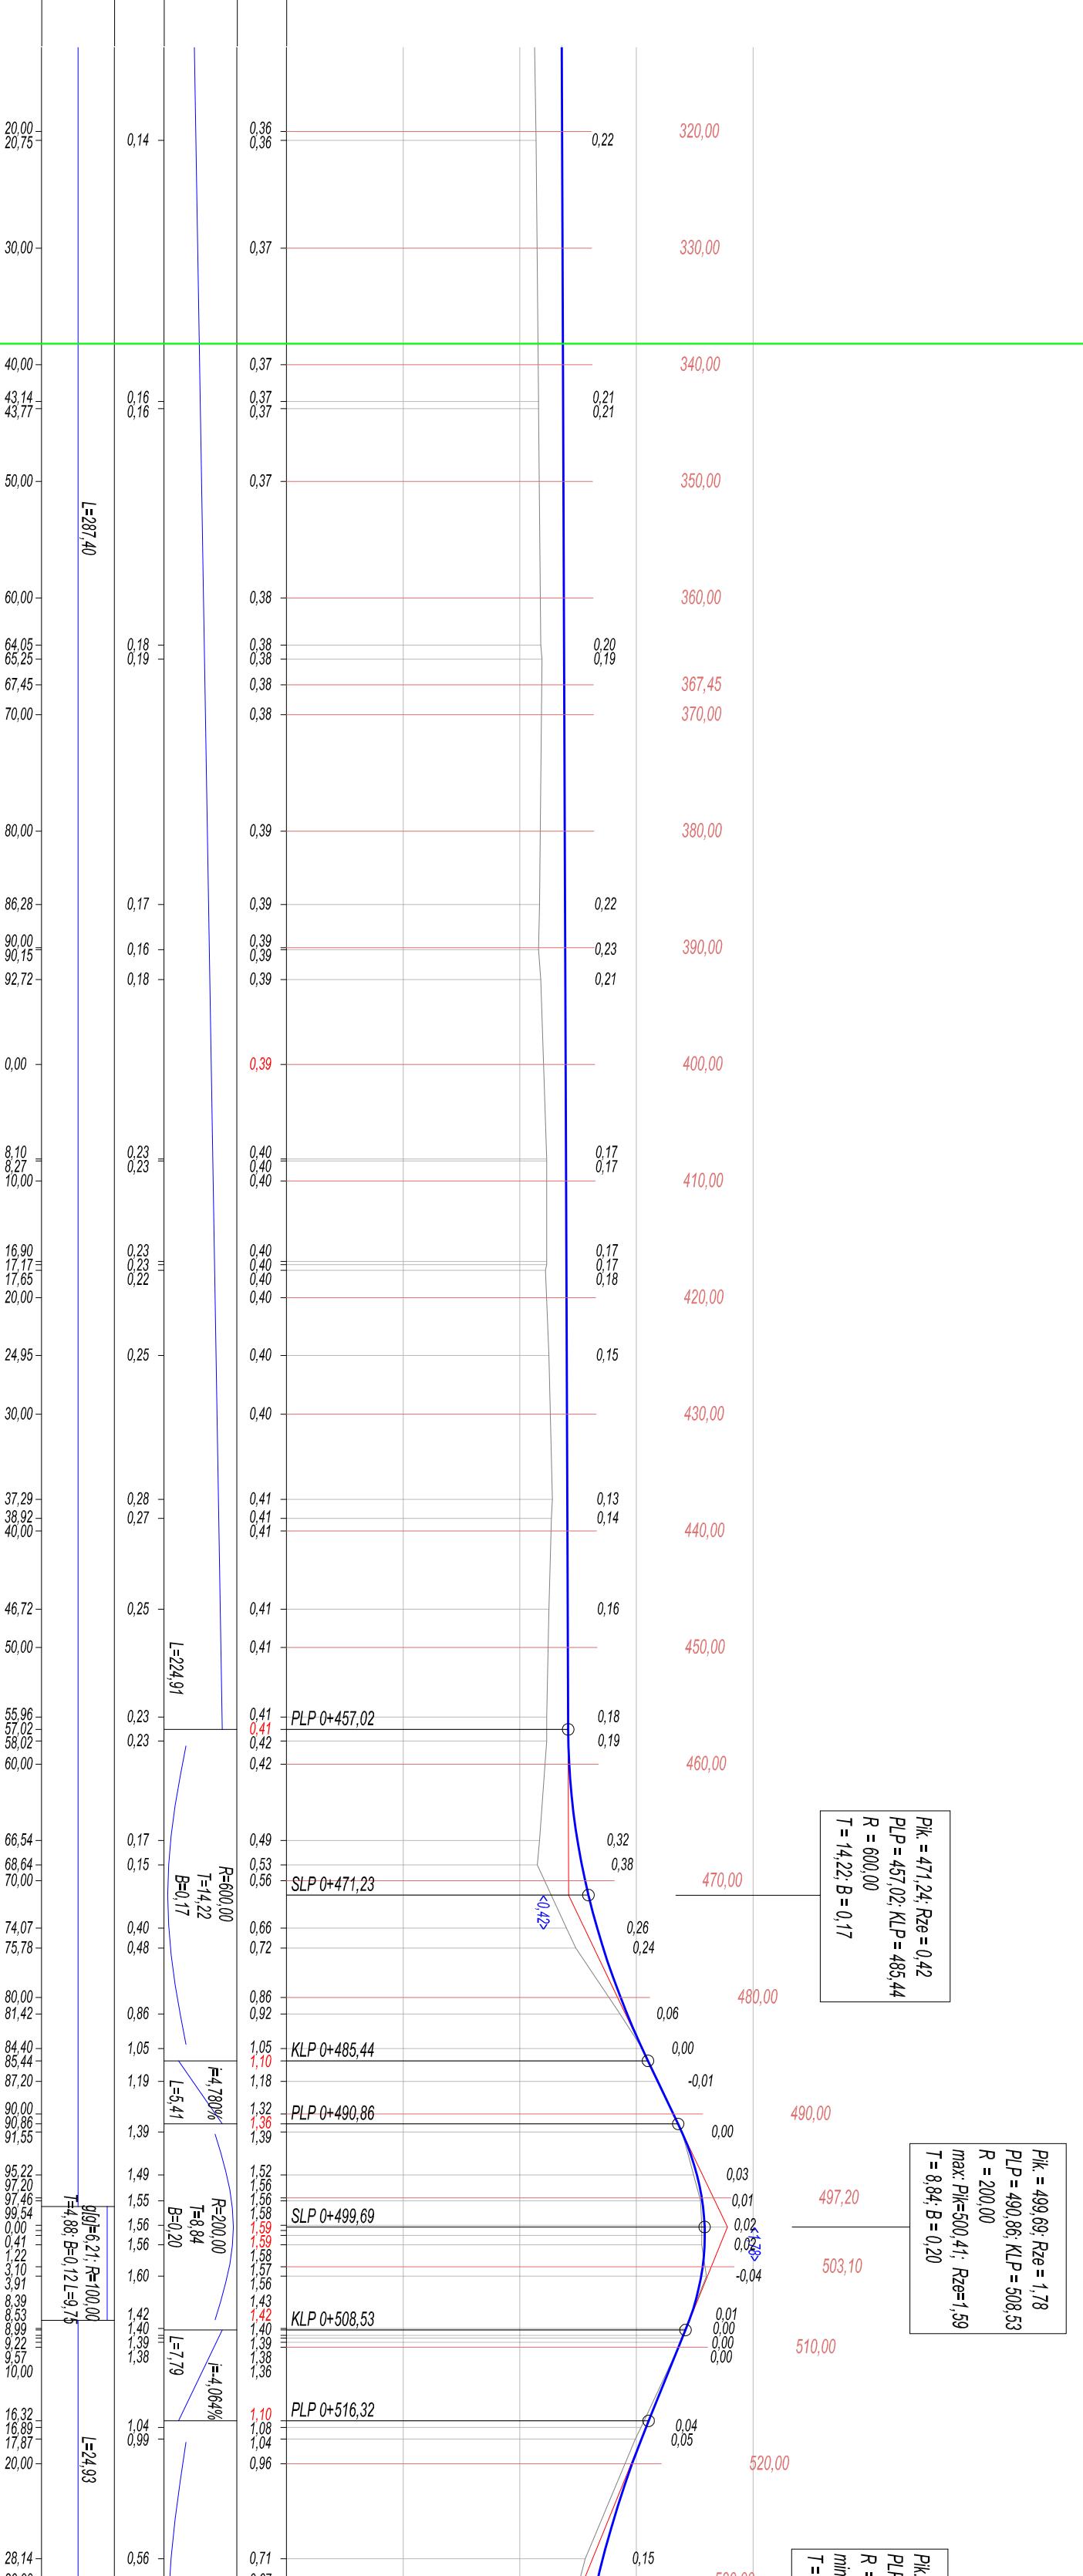

Rys.:

7