
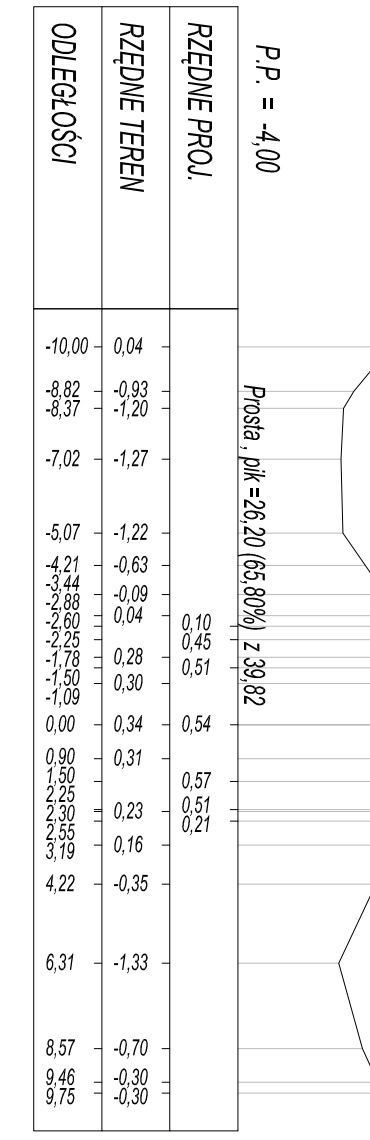
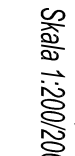
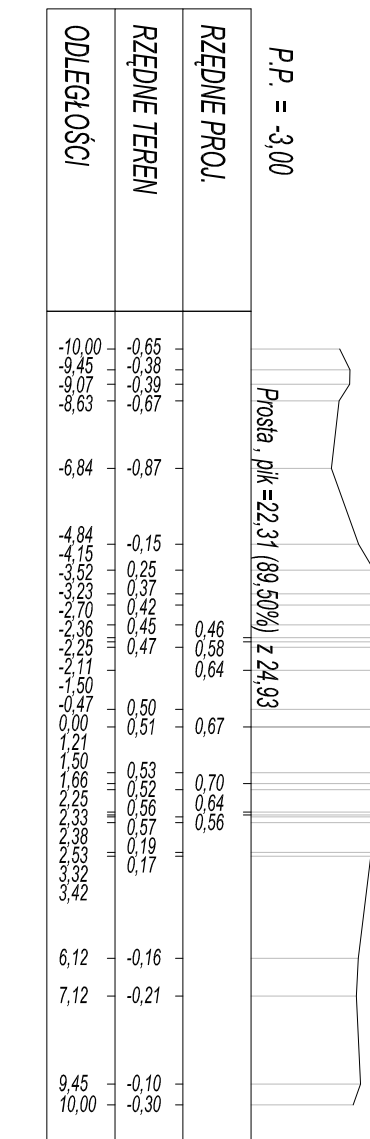
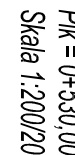
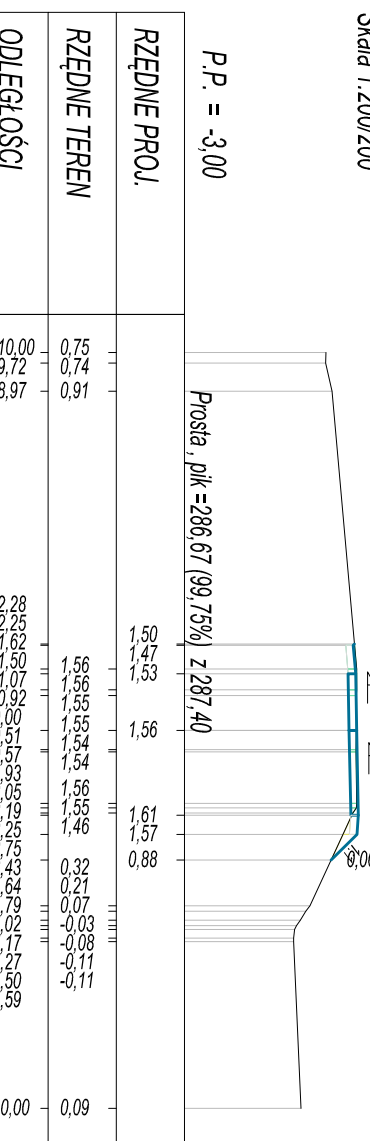
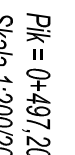
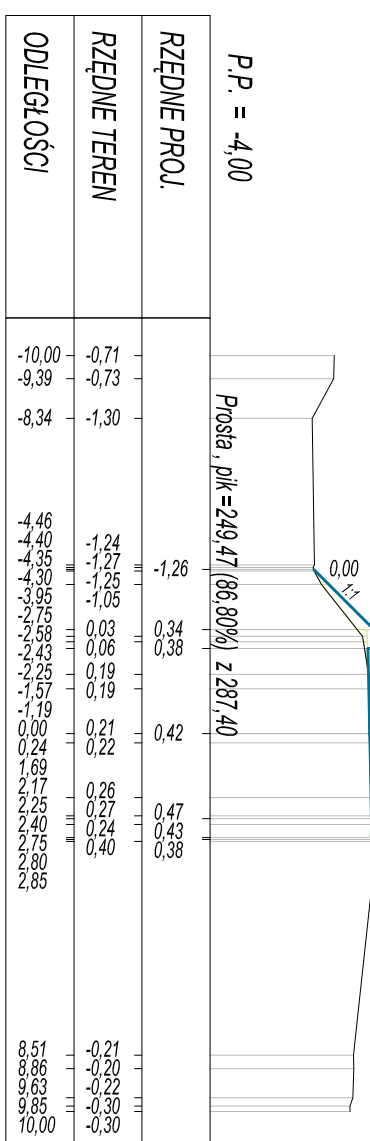
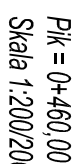
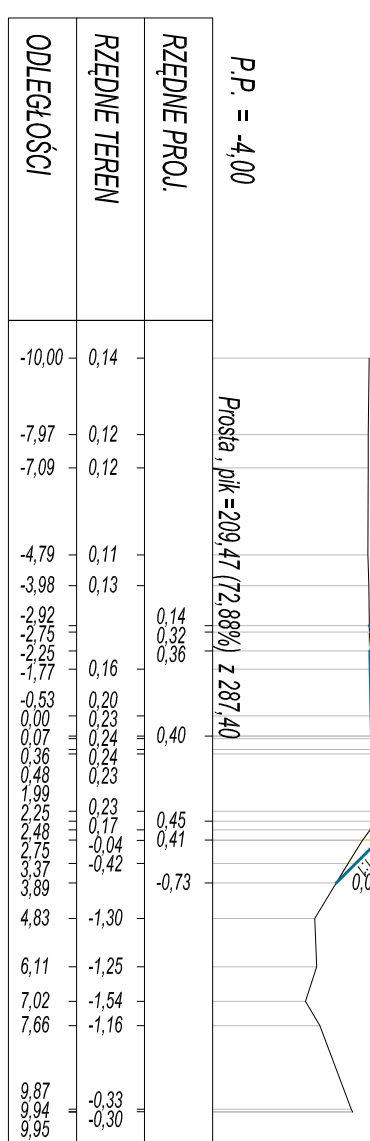
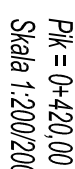
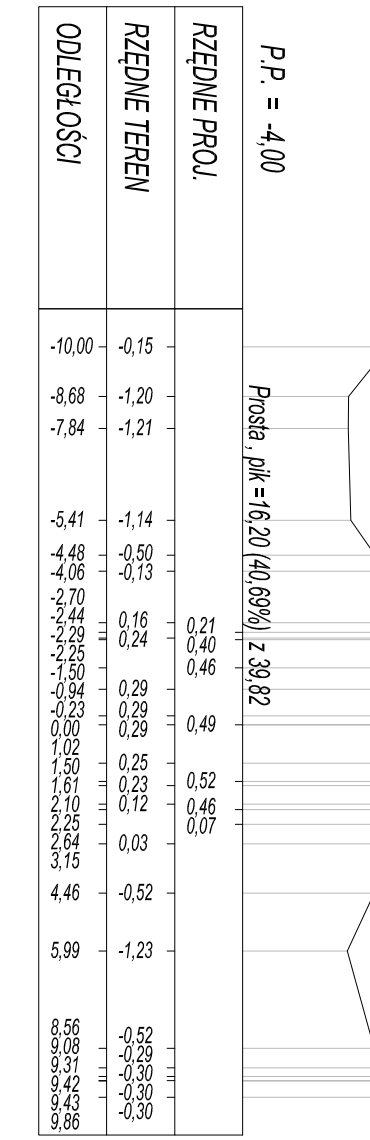
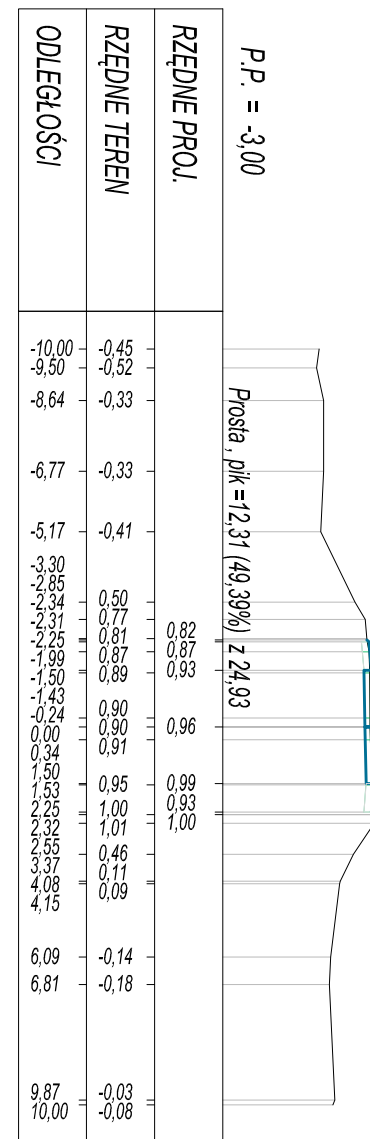
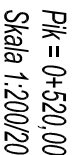
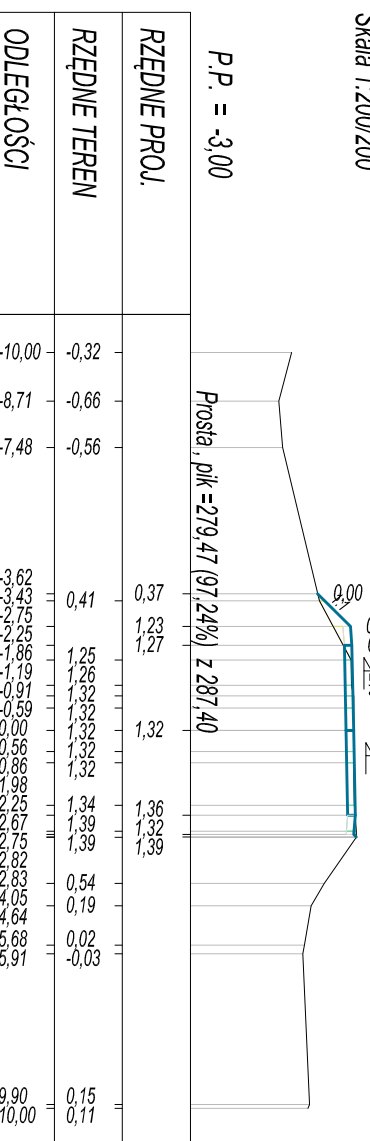
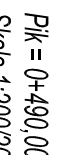
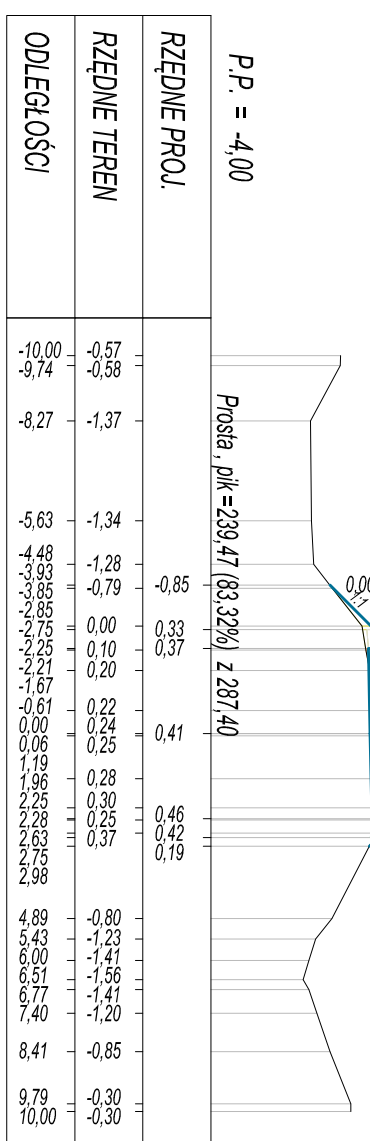
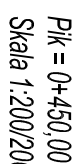
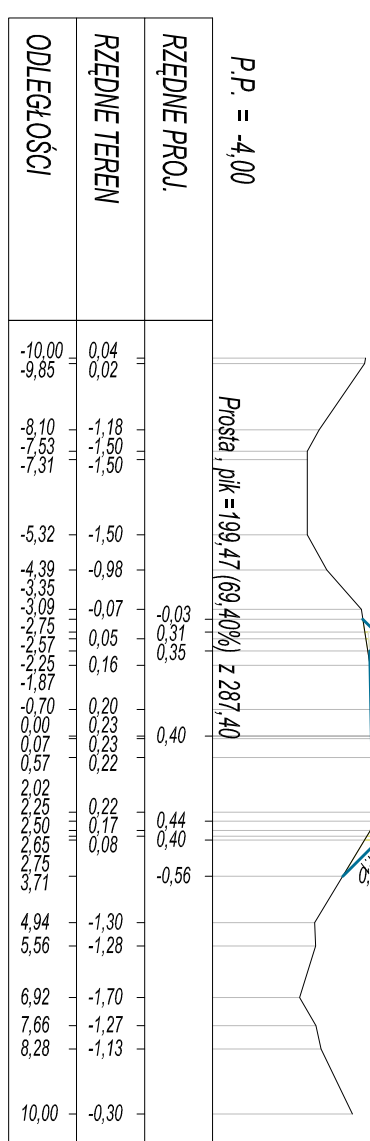
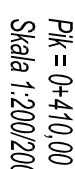
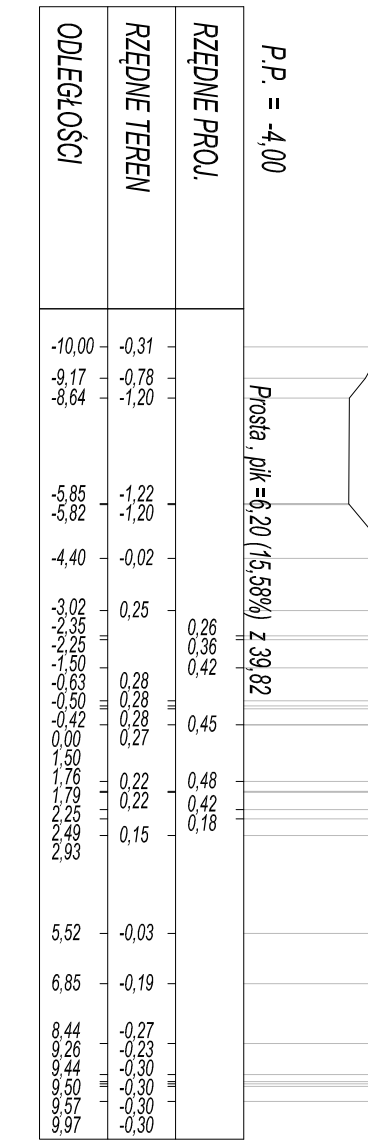
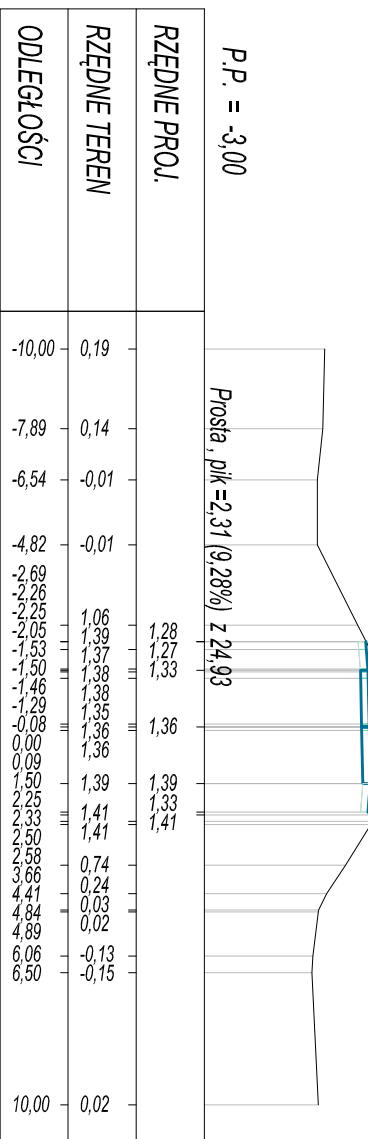
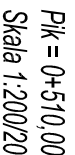
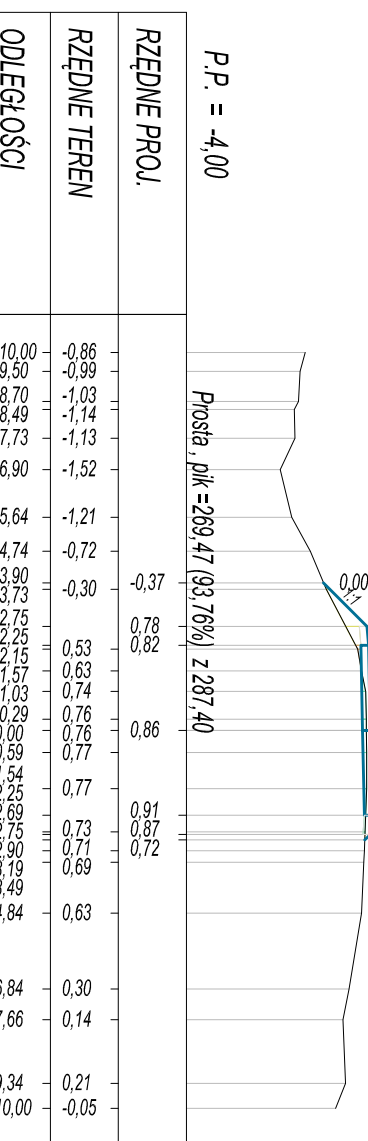
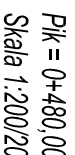
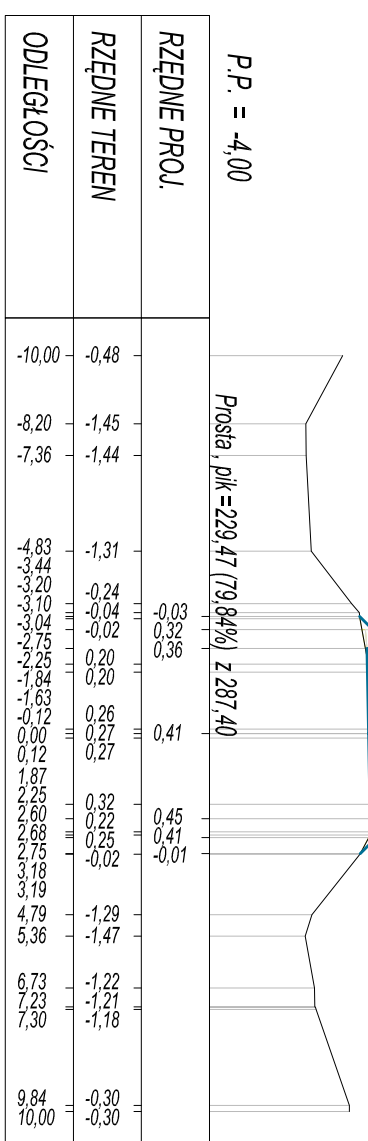
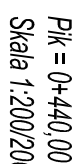
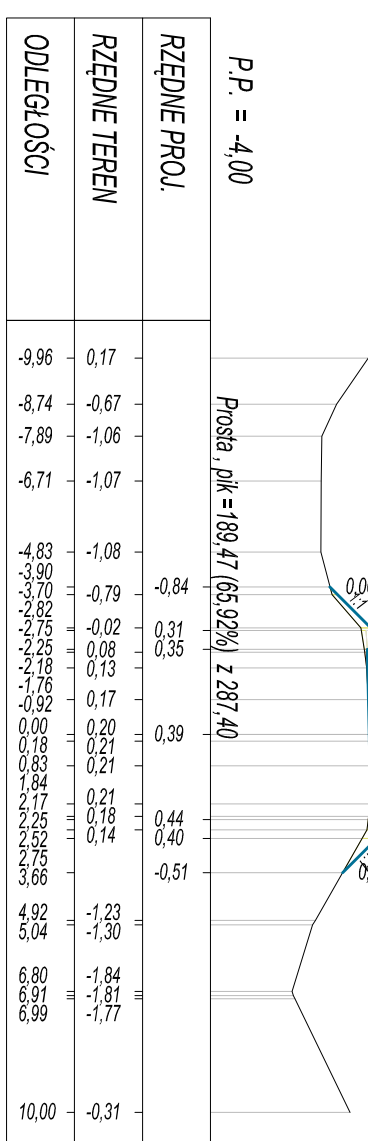
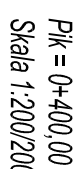
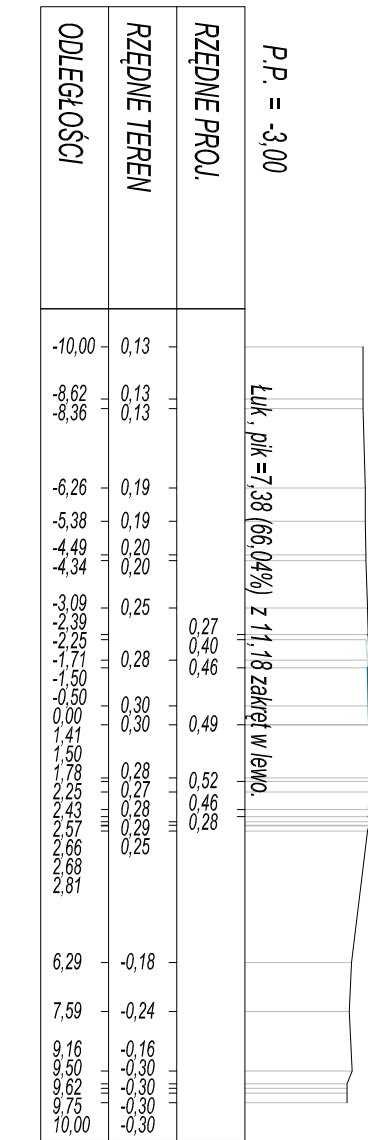
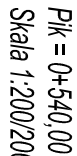
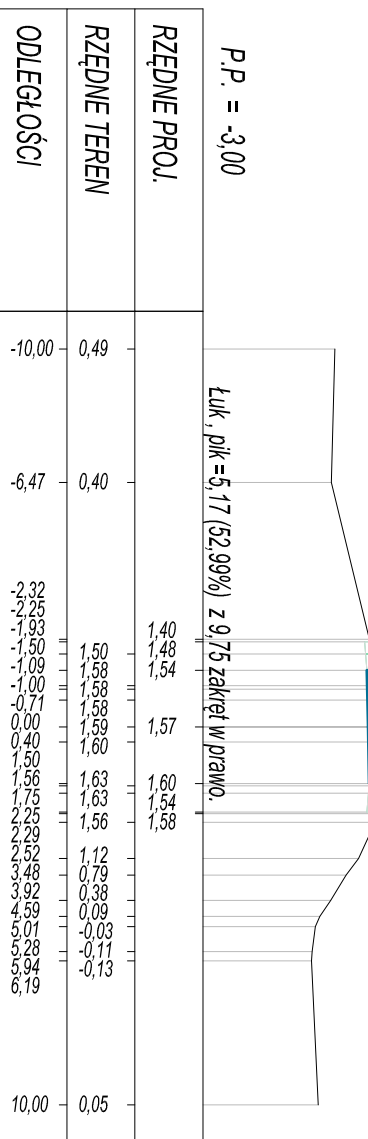
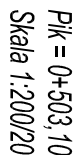
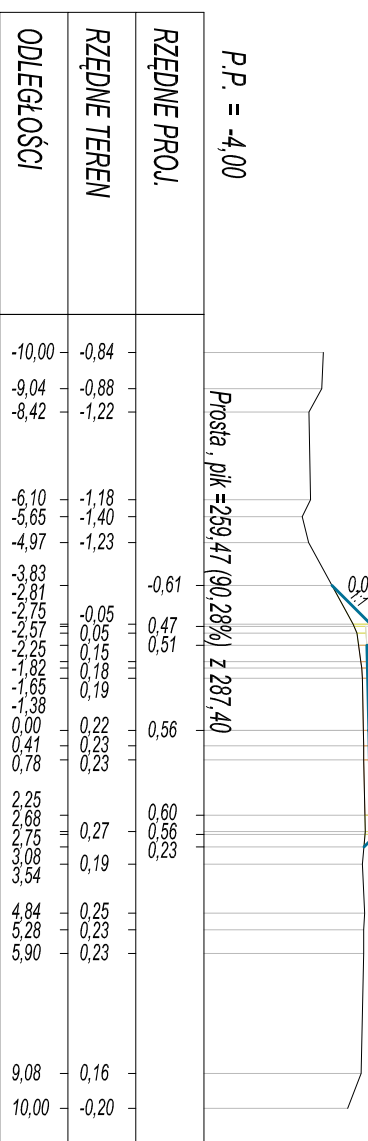
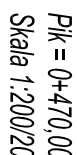
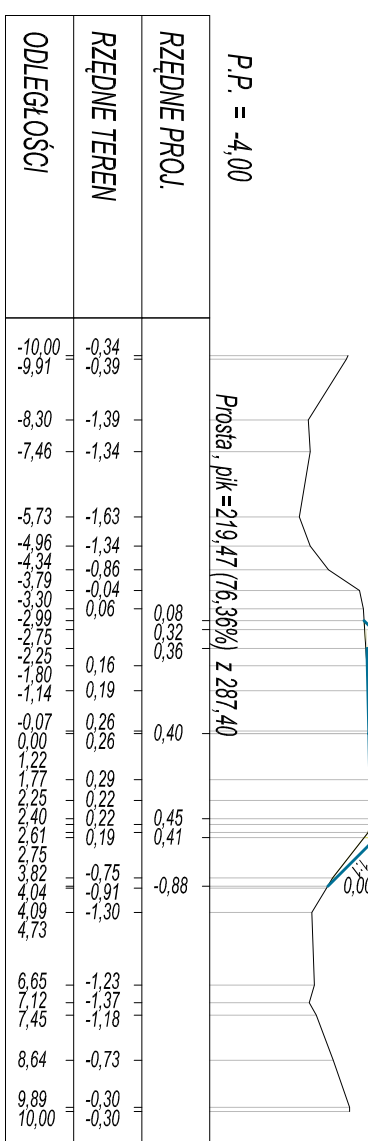
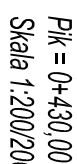
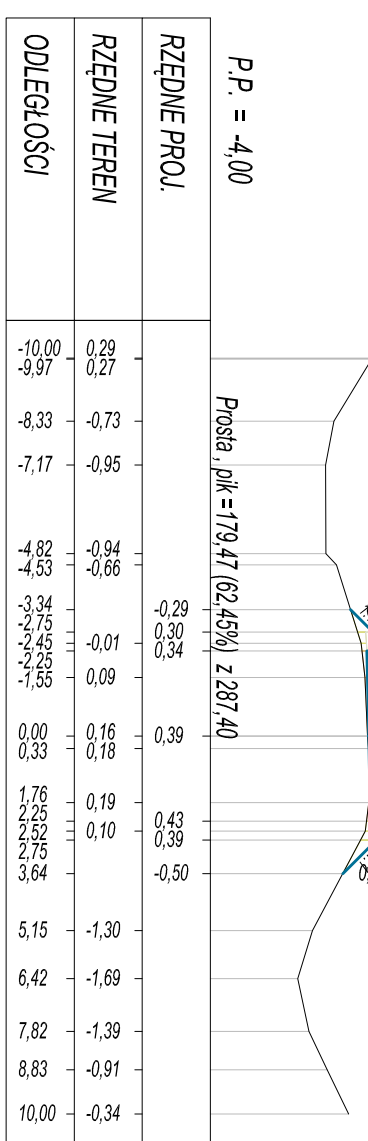



# PROFIL PODŁUŻNY

## SKALA 1:50/500

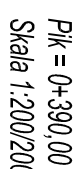

	
WOJCIANOWSKI	
OBSŁUGA INWESTYCYJNA BUDOWLANYCH	
42-300 Elbląg ul. Ogólna 11/13	
Nawias zadenia	
Tytuł opracowania	
Inwestor	
Adres obiektu	
Tytuł opracowania	
Zasady projektowy	
Opracował	
mgr inż. Tomasz Wojnowski	
12	