
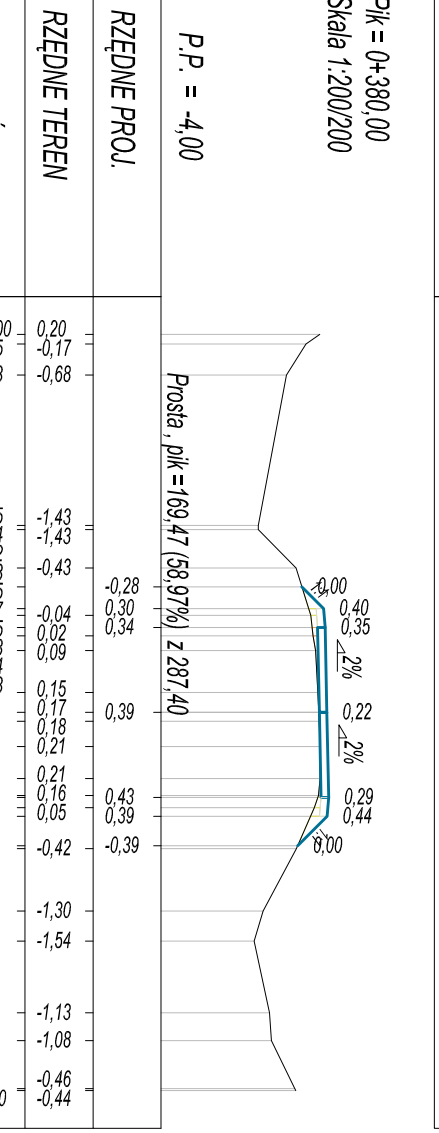
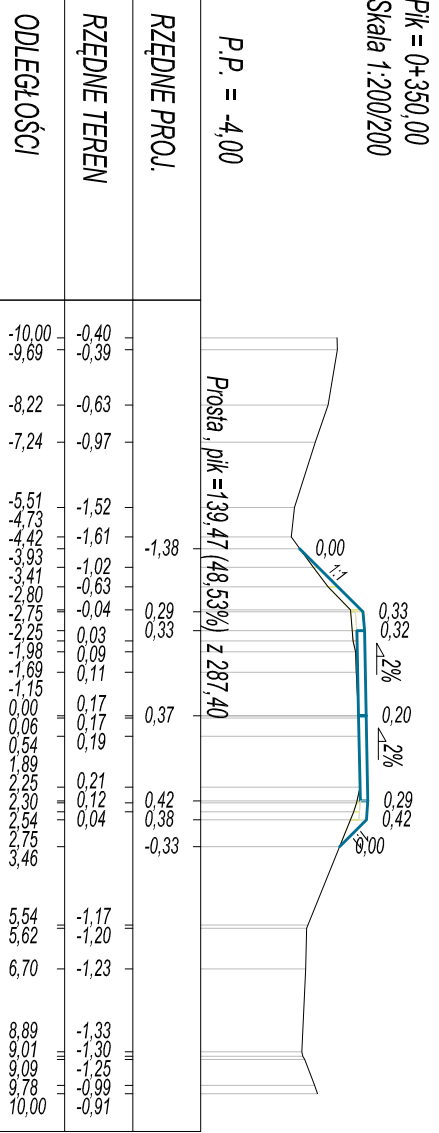
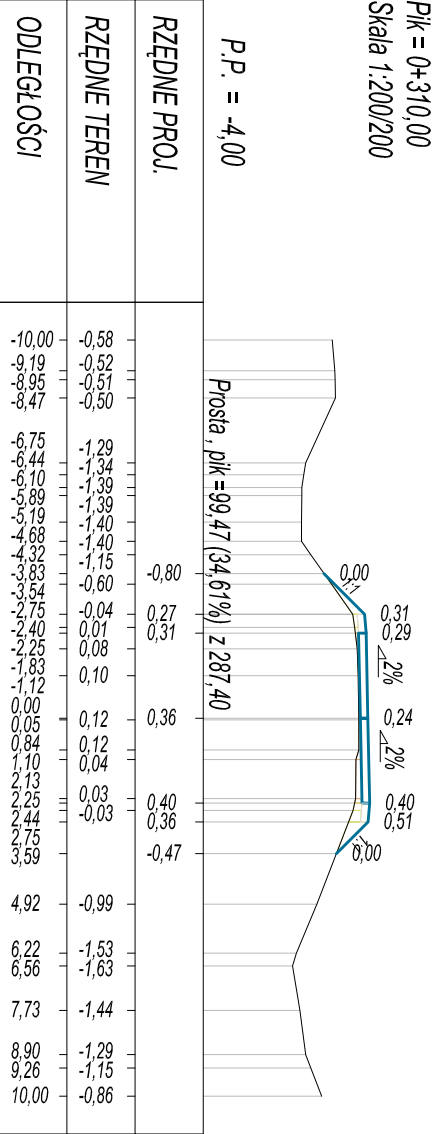
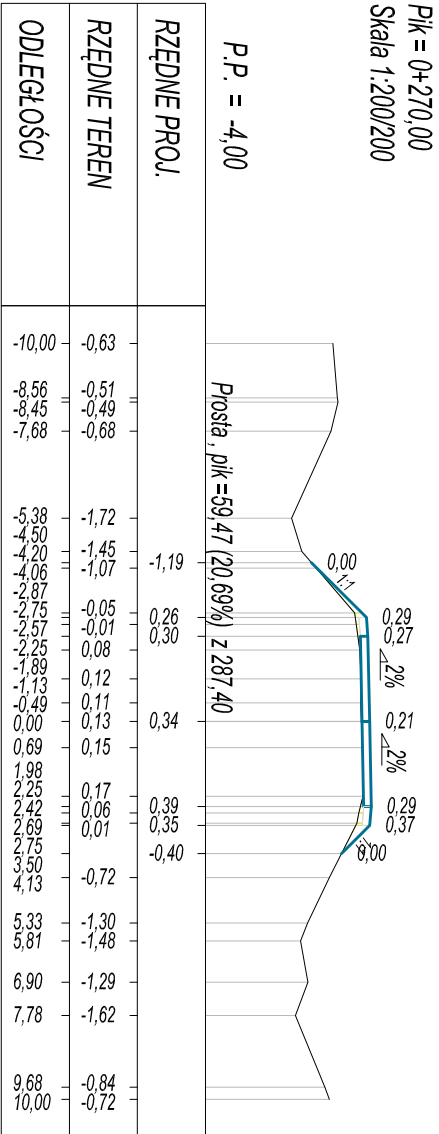
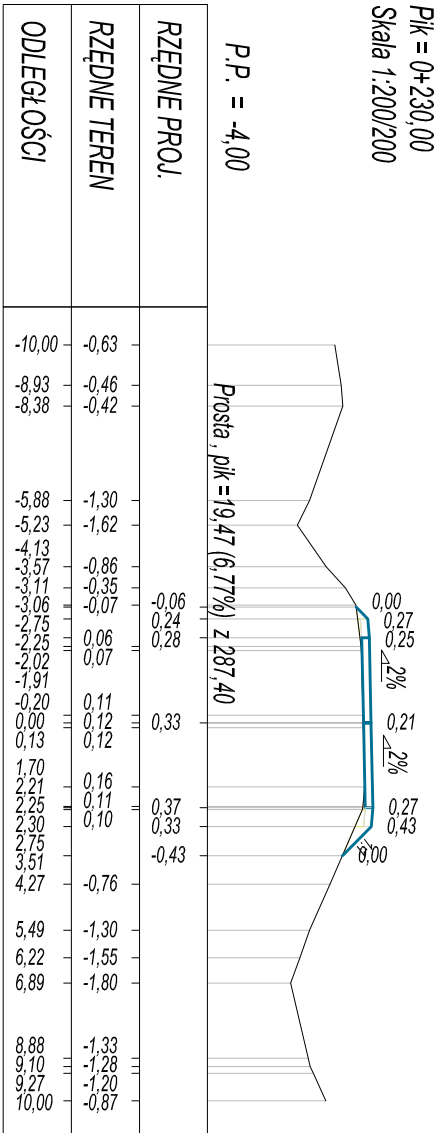
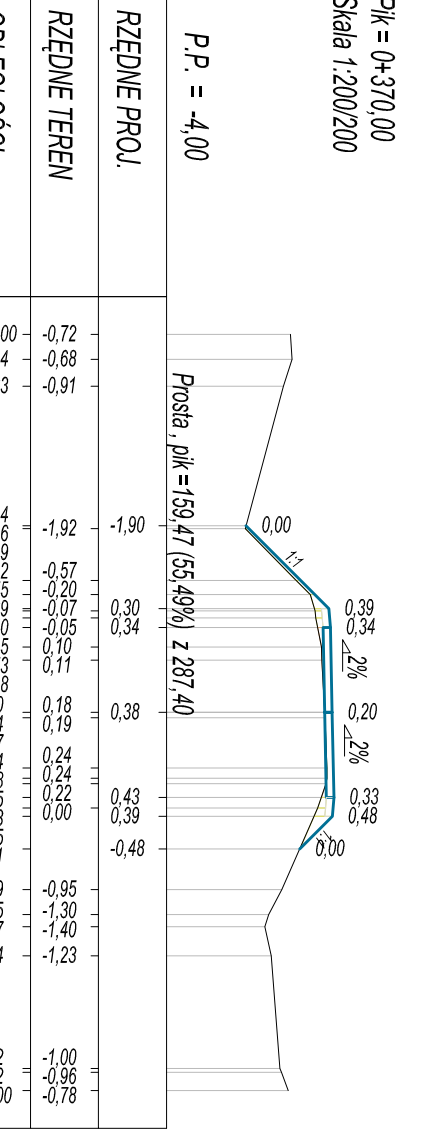
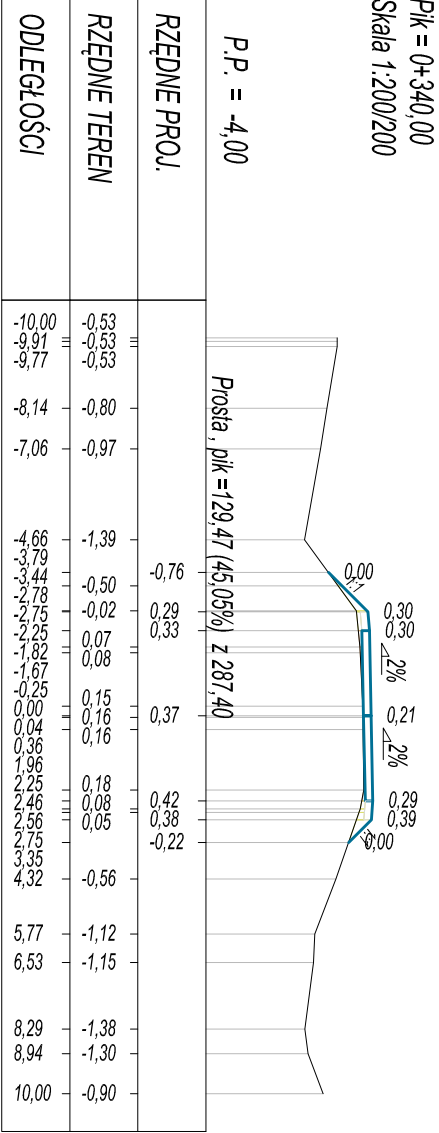
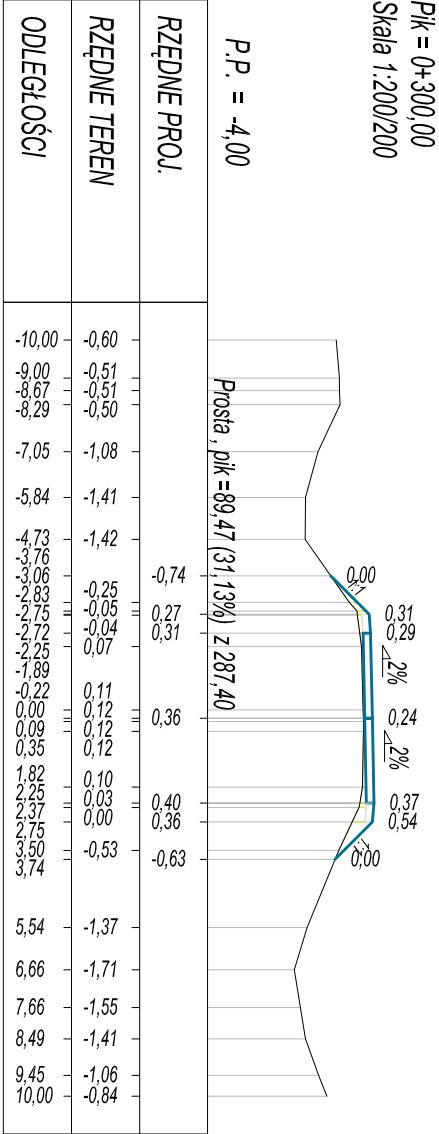
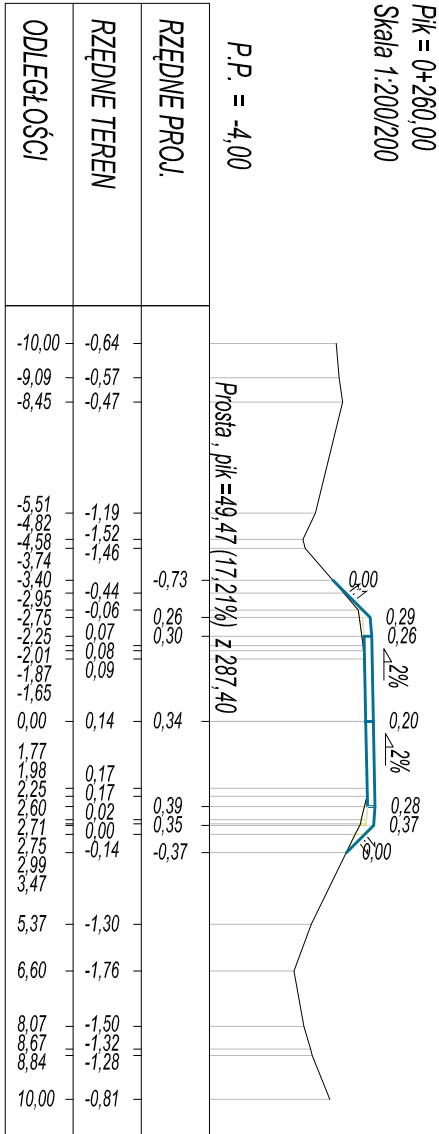
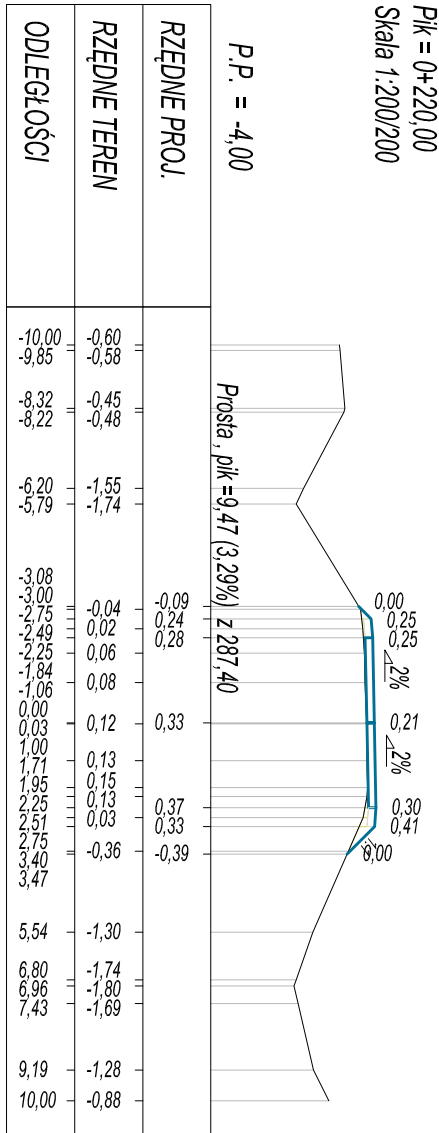
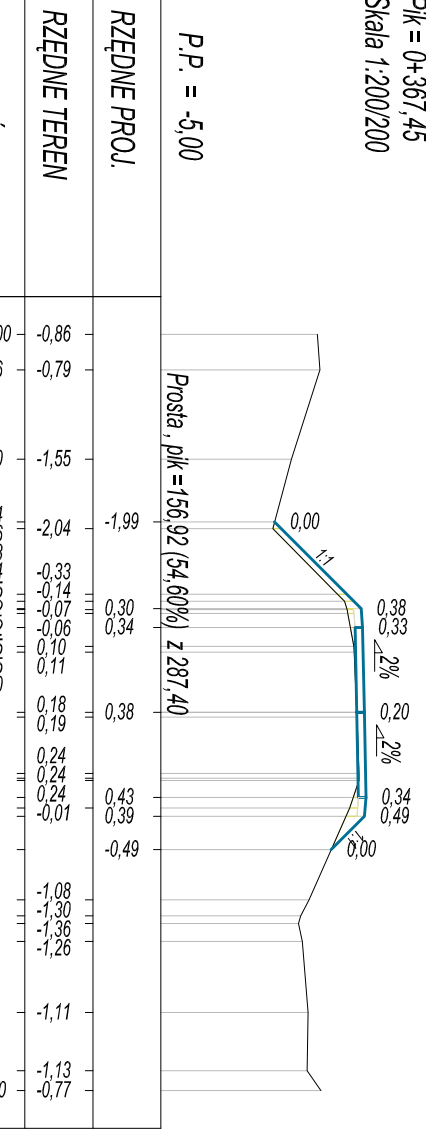
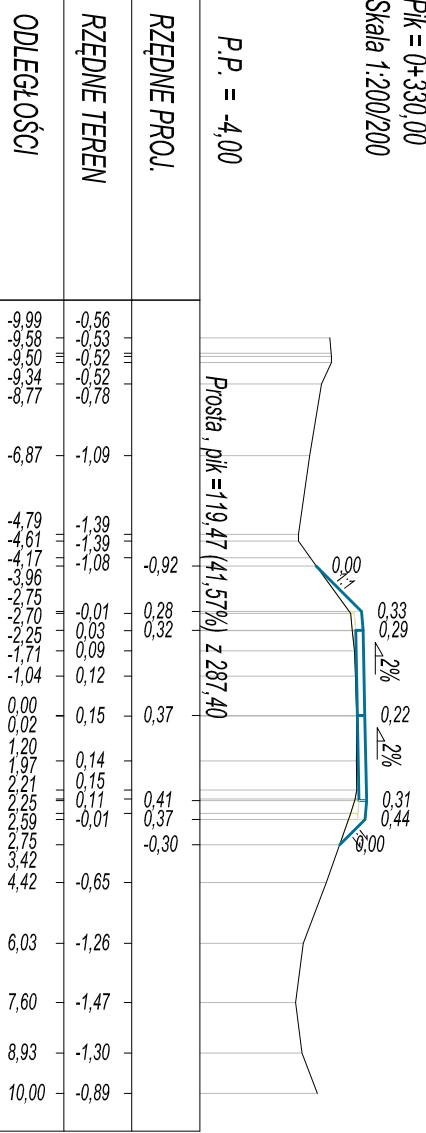
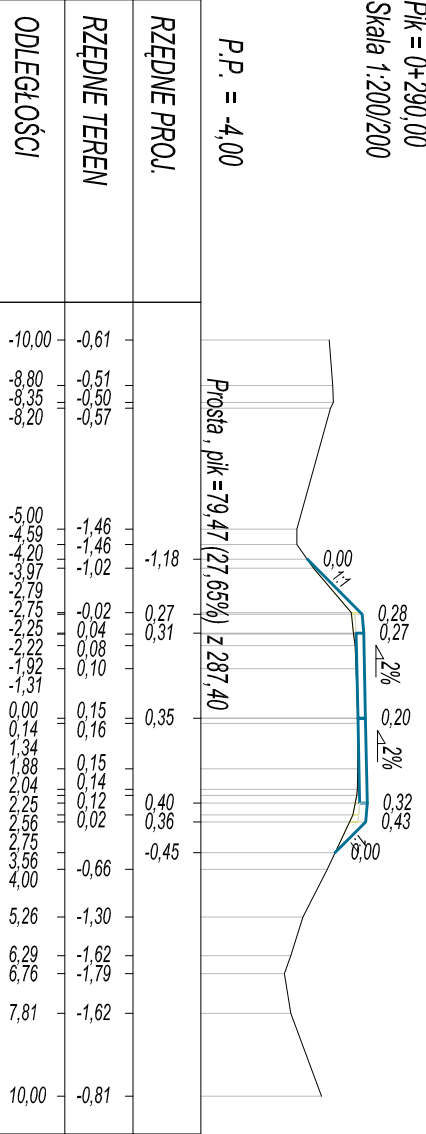
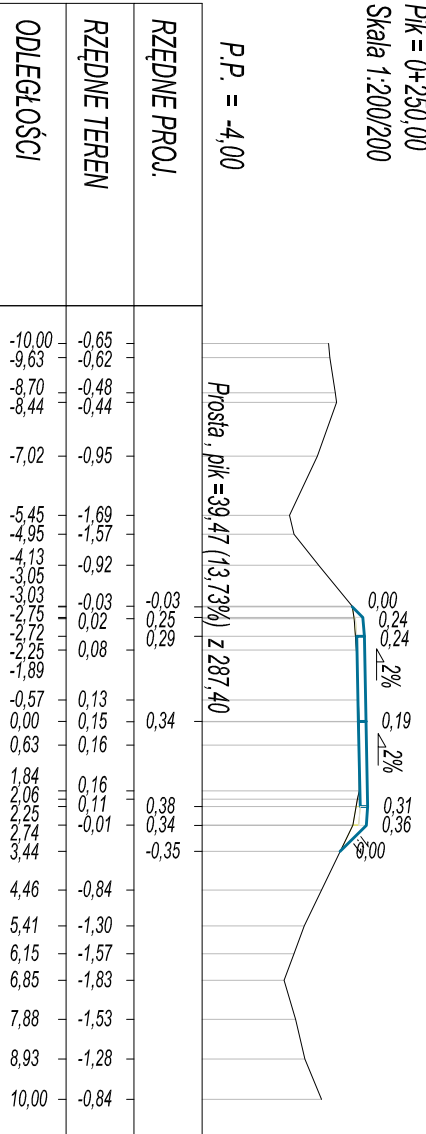
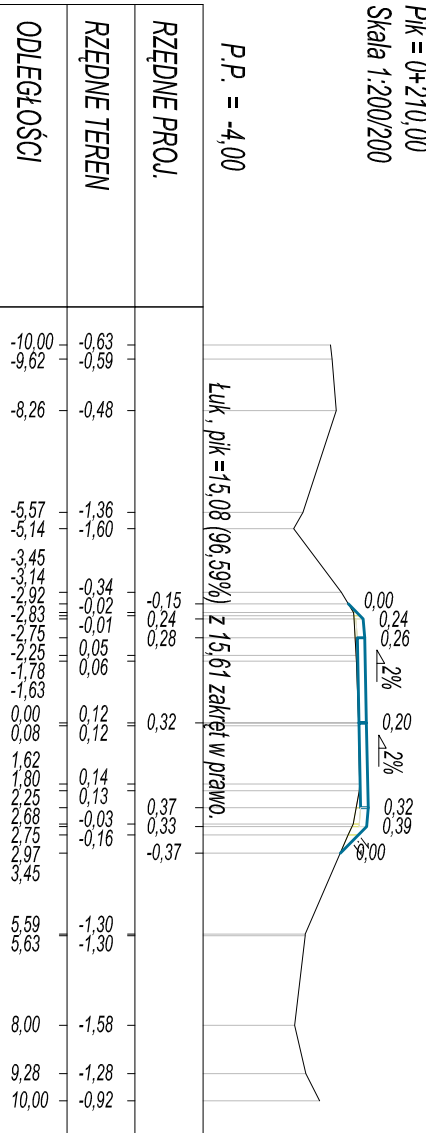
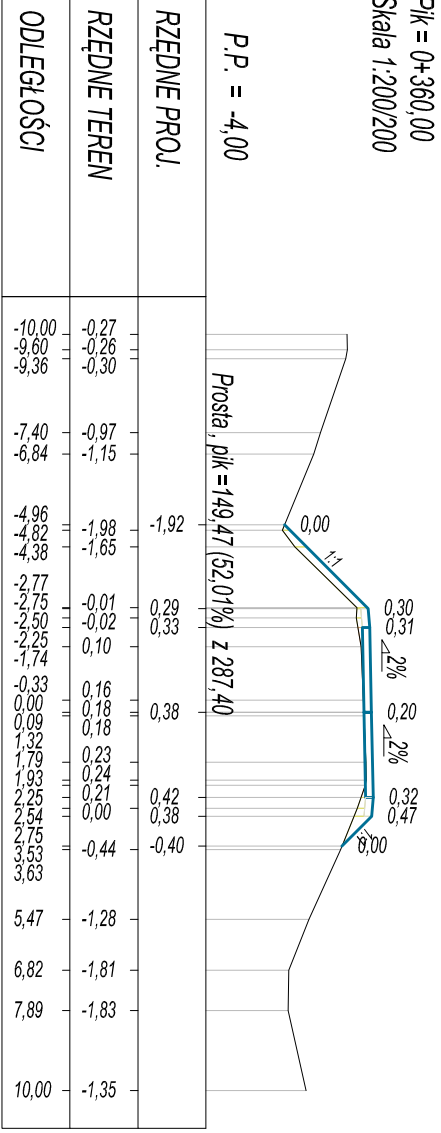
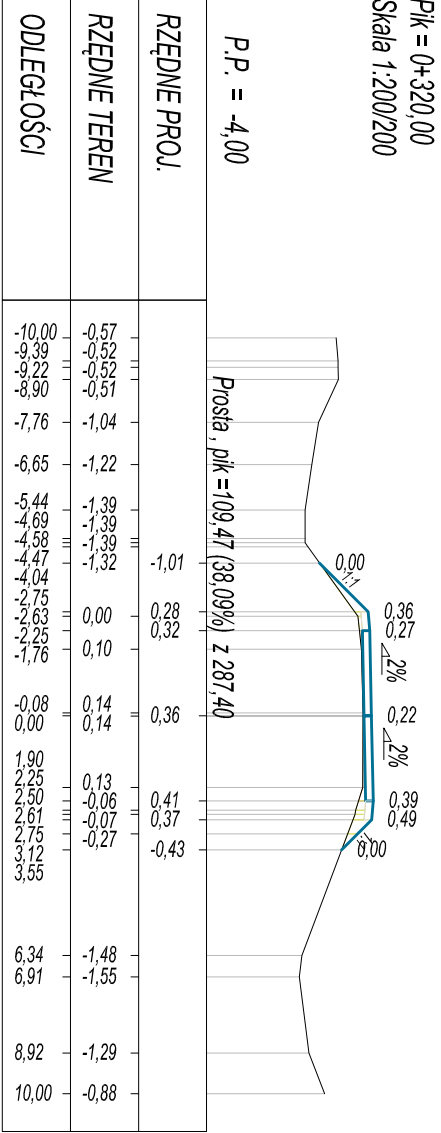
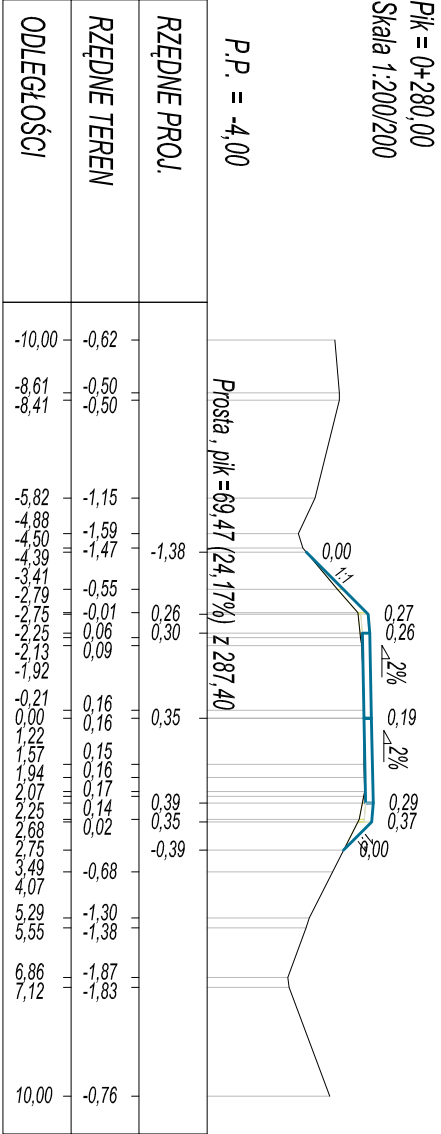
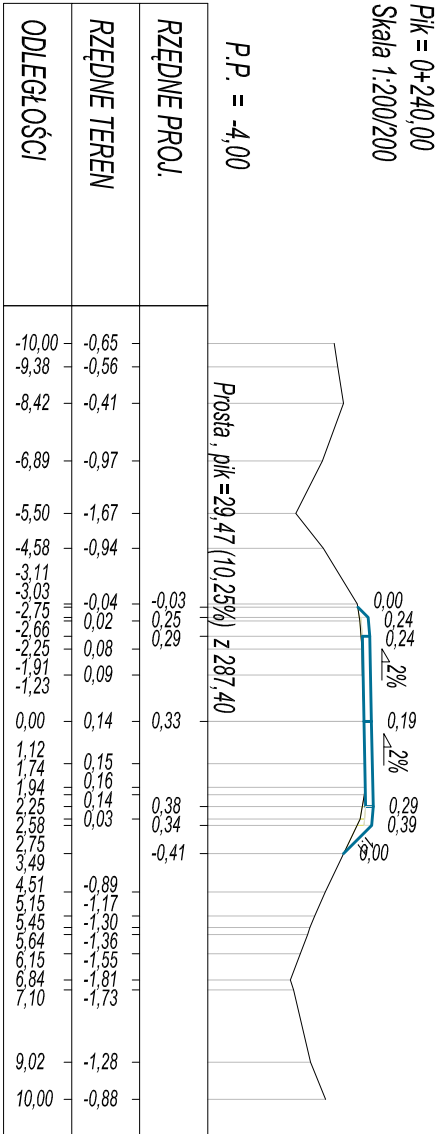


PROFIL PODŁUŻNY
SKALA 1:50/500

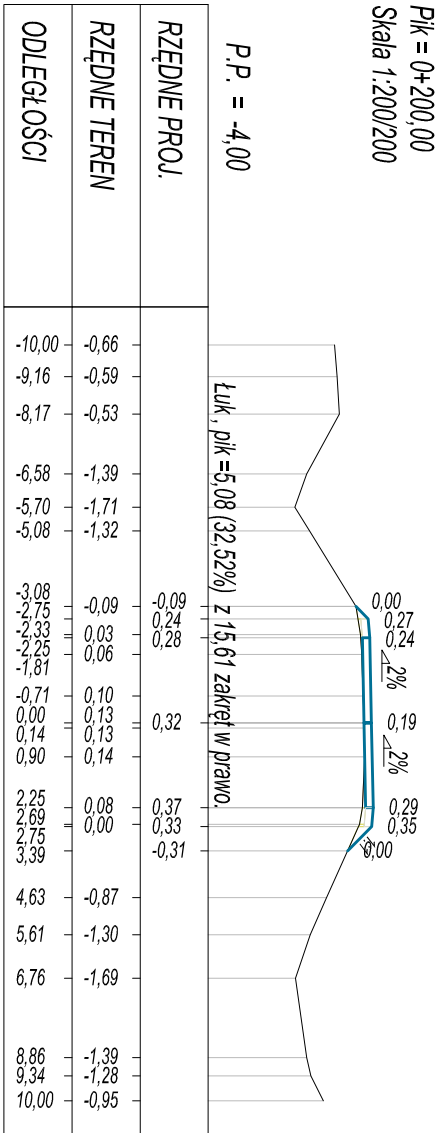

Nazwa zadania	OIB WOLTAJANOWSKI		
	OBSŁUGA INWESTYCJI BUDOWLANYCH		
Typul opracowania	„PRZEBUDOWA ODCINKA DRUGI GMINNEJ 101049 W MIEJSCOWOŚCI NOWE POLE O DŁUGOŚCI 1,1 KM”		
	„Opracowanie techniczne blumiznej i uwarstwienie piwny drogowny odcinka o d. 90m”		
Adres obiektu		osada Nowa Pola dz. nr 237 237 gmina Białog	Brzozka
Inwestor		powiat Białog, ul. Wymysłowa-10	Gmina Białog
Typul opracowania		PRZEMKROJE PORZECZNE C-D	Brzozka
Zasady projektowy		inny i uwarstwienie	podpis
Opracował		mgr inż. Tomasz Wójcikowski	Skala 1:200/200
			Rys nr : 11