



PROFIL PODŁUŻNY  
SKALA 1:50/500


PK = 0+780,00  
Skala 1,200/200

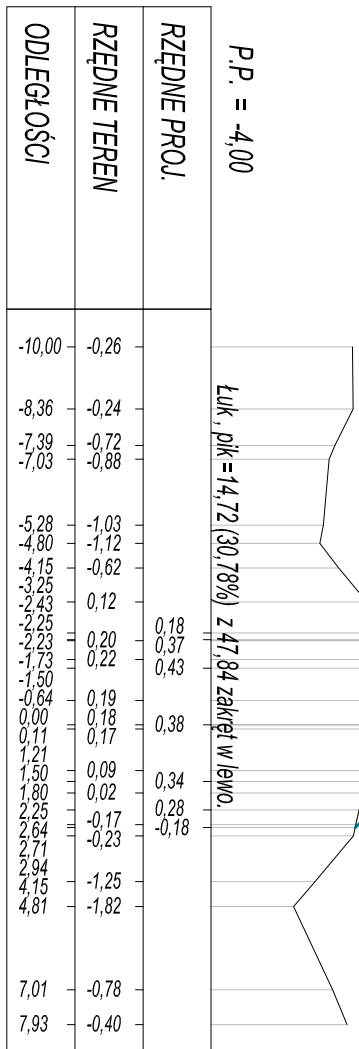


PK = 0+820,00  
Skala 1,200/200

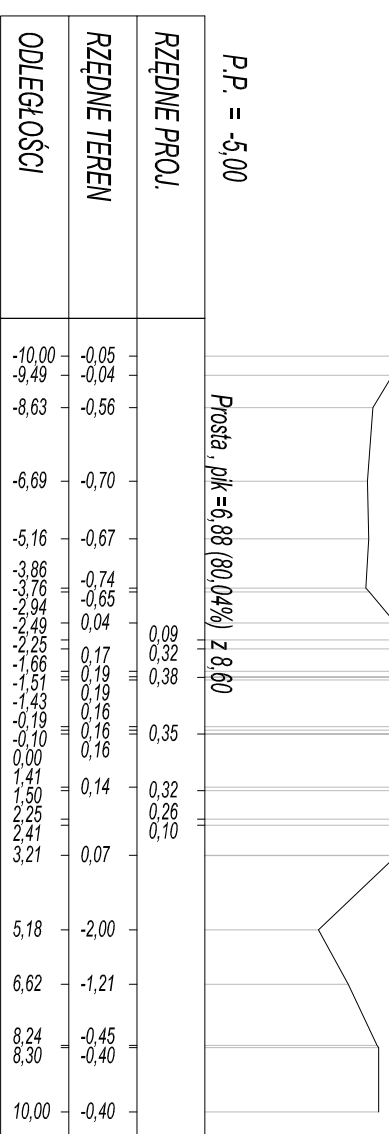


PK = 0+860,00  
Skala 1,200/200

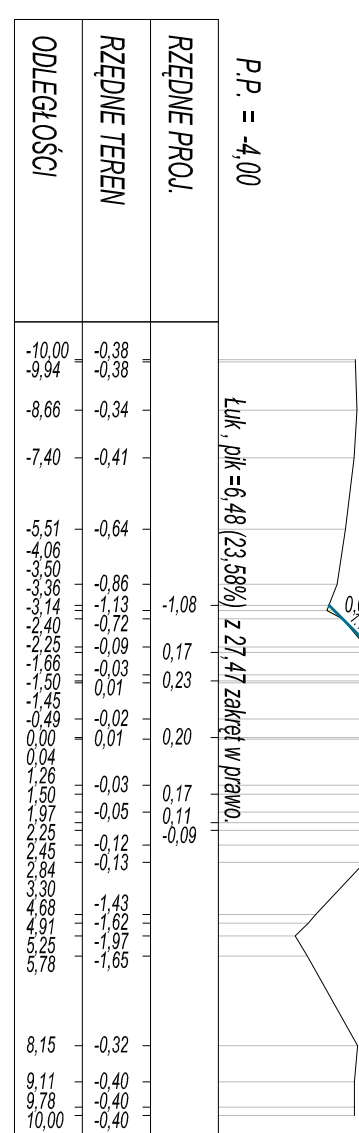


PK = 0+900,00  
Skala 1,200/200

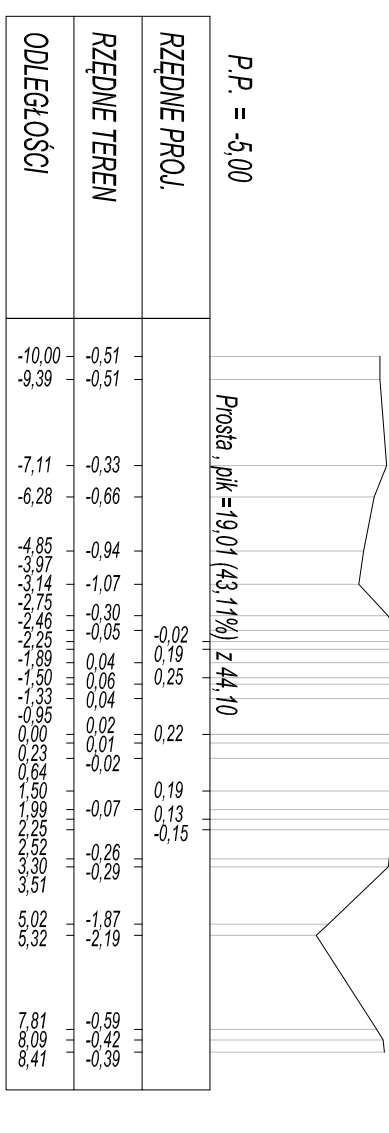


PK = 0+940,00  
Skala 1,200/200

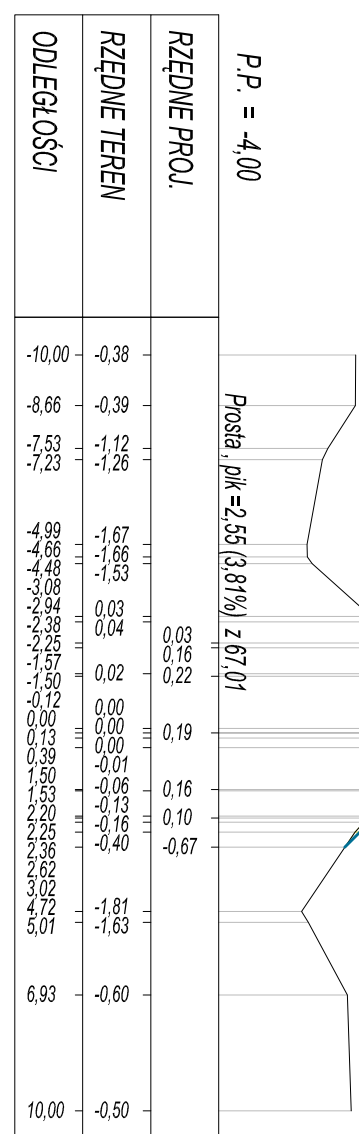


PK = 0+790,00  
Skala 1,200/200

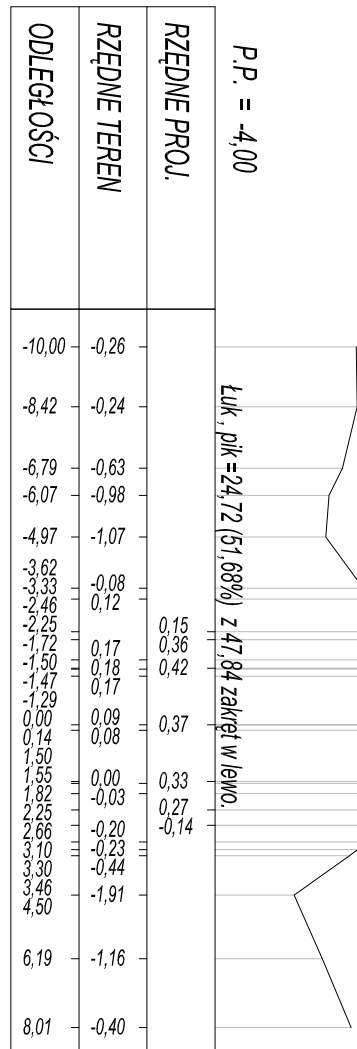


PK = 0+830,00  
Skala 1,200/200

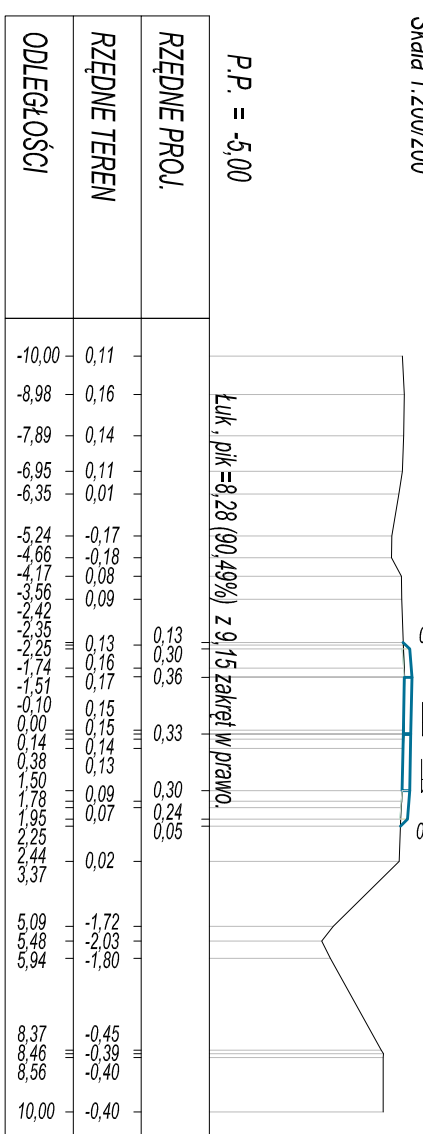


PK = 0+870,00  
Skala 1,200/200

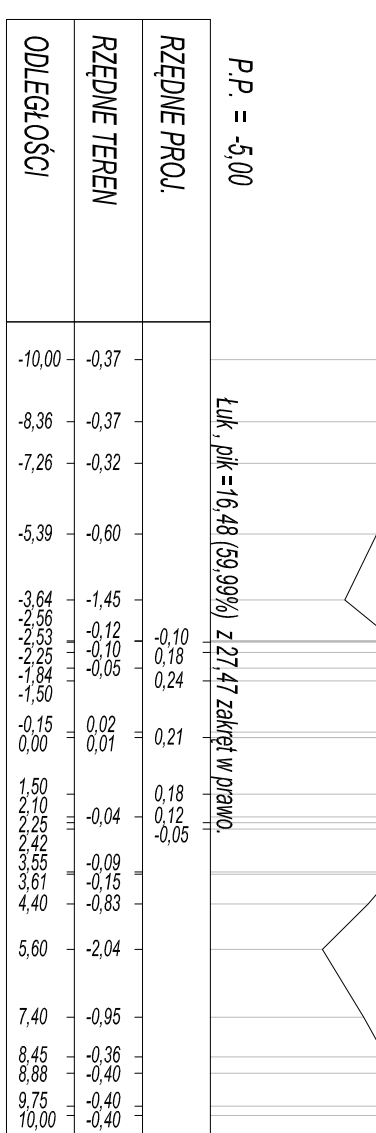


PK = 0+800,00  
Skala 1,200/200

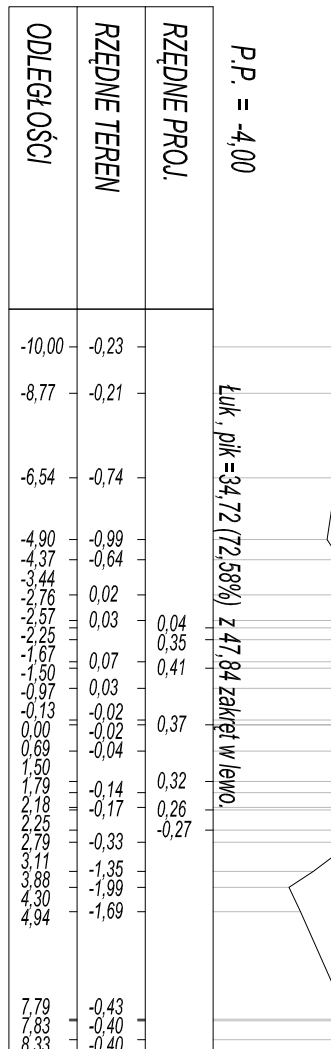


PK = 0+840,00  
Skala 1,200/200

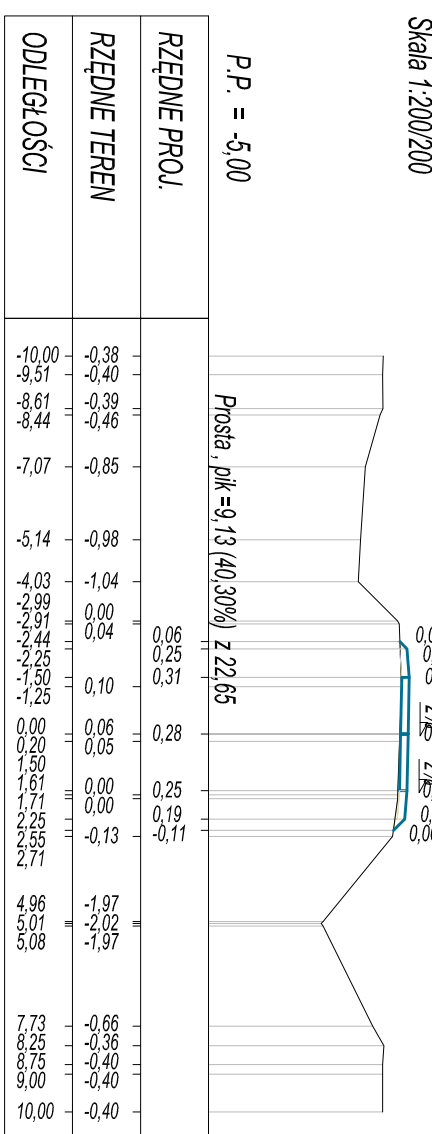


PK = 0+880,00  
Skala 1,200/200

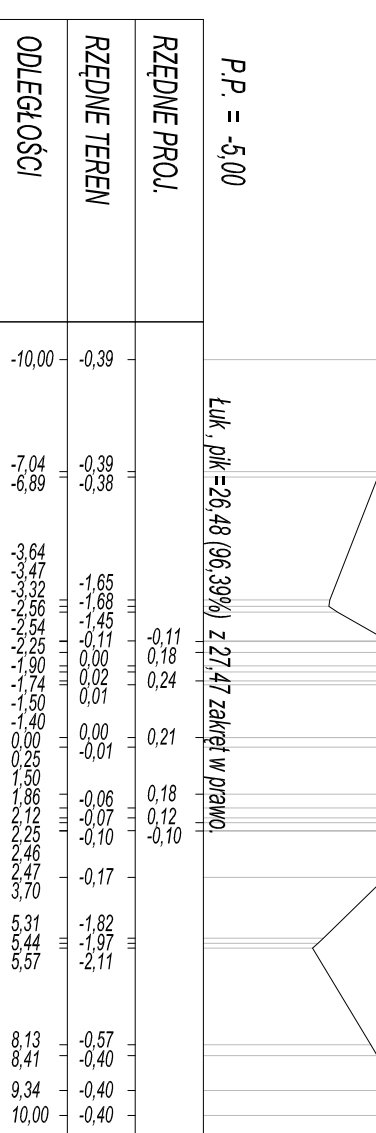


PK = 0+810,00  
Skala 1,200/200

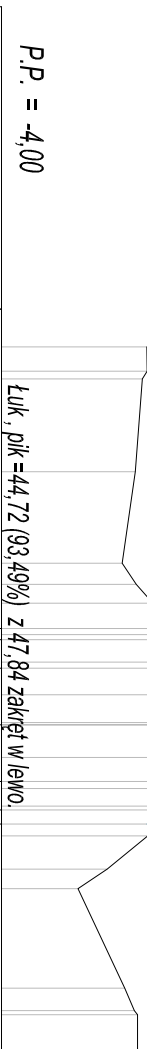


PK = 0+860,00  
Skala 1,200/200

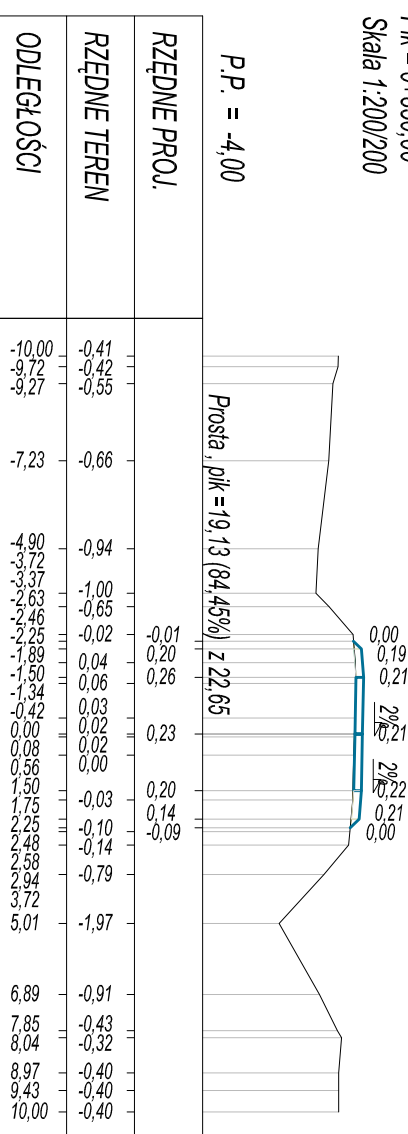


PK = 0+890,00  
Skala 1,200/200

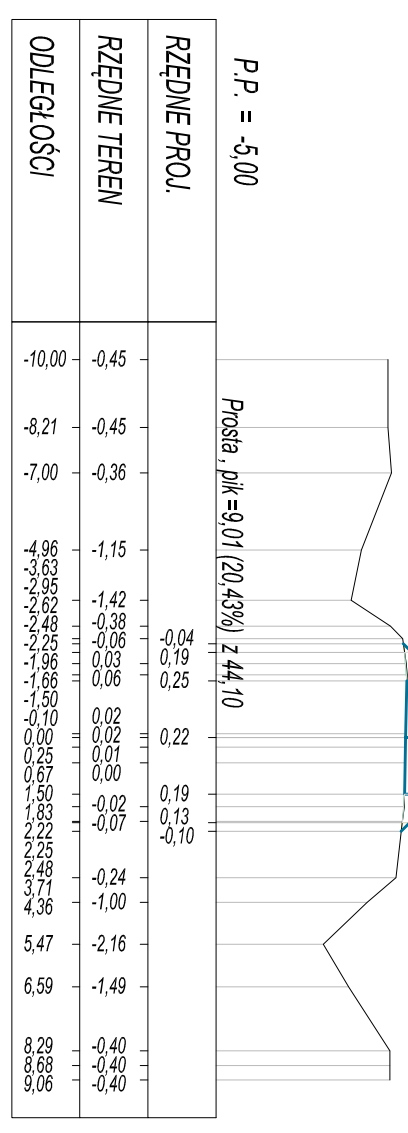

PK = 0+930,00  
Skala 1,200/200

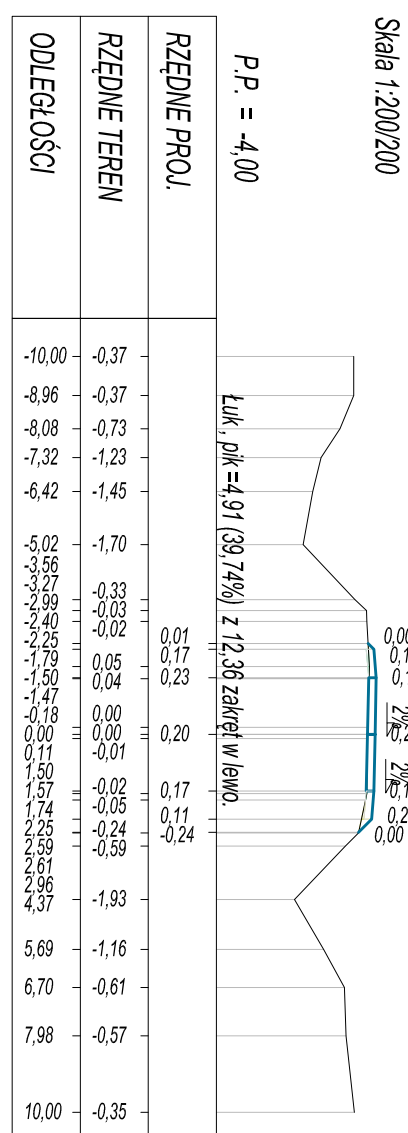

PK = 0+970,00  
Skala 1,200/200

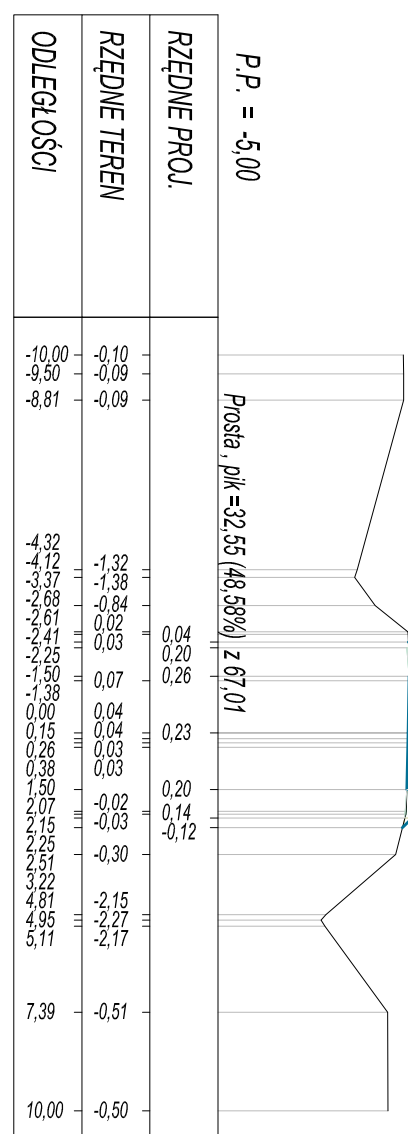

<b>OIB</b> WOLJANOWSKI			
OBSŁUGA INWESTYCJI BUDOWLANYCH			
Tomasz Wojanowski			
82-300 Białogłaz ul. Ogólna 11B/3			
Nazwa zadania			
„PRZEBUDOWA ODCINKA DROGI GMINNEJ 101049 W MIEJSCOWOŚCI NOWE POLE O DŁUGOŚCI 1,1 KM”			
Typul opracowania			
„Opracowanie odcinka drogi gminnej dł. 1,1km o nawierzchni bitumicznej i uwarstwienie piętami drogowymi odcinka o dł. 900m”			
Adres obiektu			
osiedle Nowe Pole dz. nr 237 237 gr.15a Białogłaz powiat Białogłaz, woj. Warmińsko-mazurskie			
Inwestor			
Gmina Białogłaz ul. Dąbrowska 55			
Typul opracowania			
PRZEREKROJE POPRZECZNE C-D			
Zespół projektowy			
Imię i nazwisko		podpis	Skalak
Opracował		mgr inż. Tomasz Wojanowski	
Rok nr :		1,200/200	
		14	