


PROFIL PODŁUŻNY  
SKALA 1:50/500

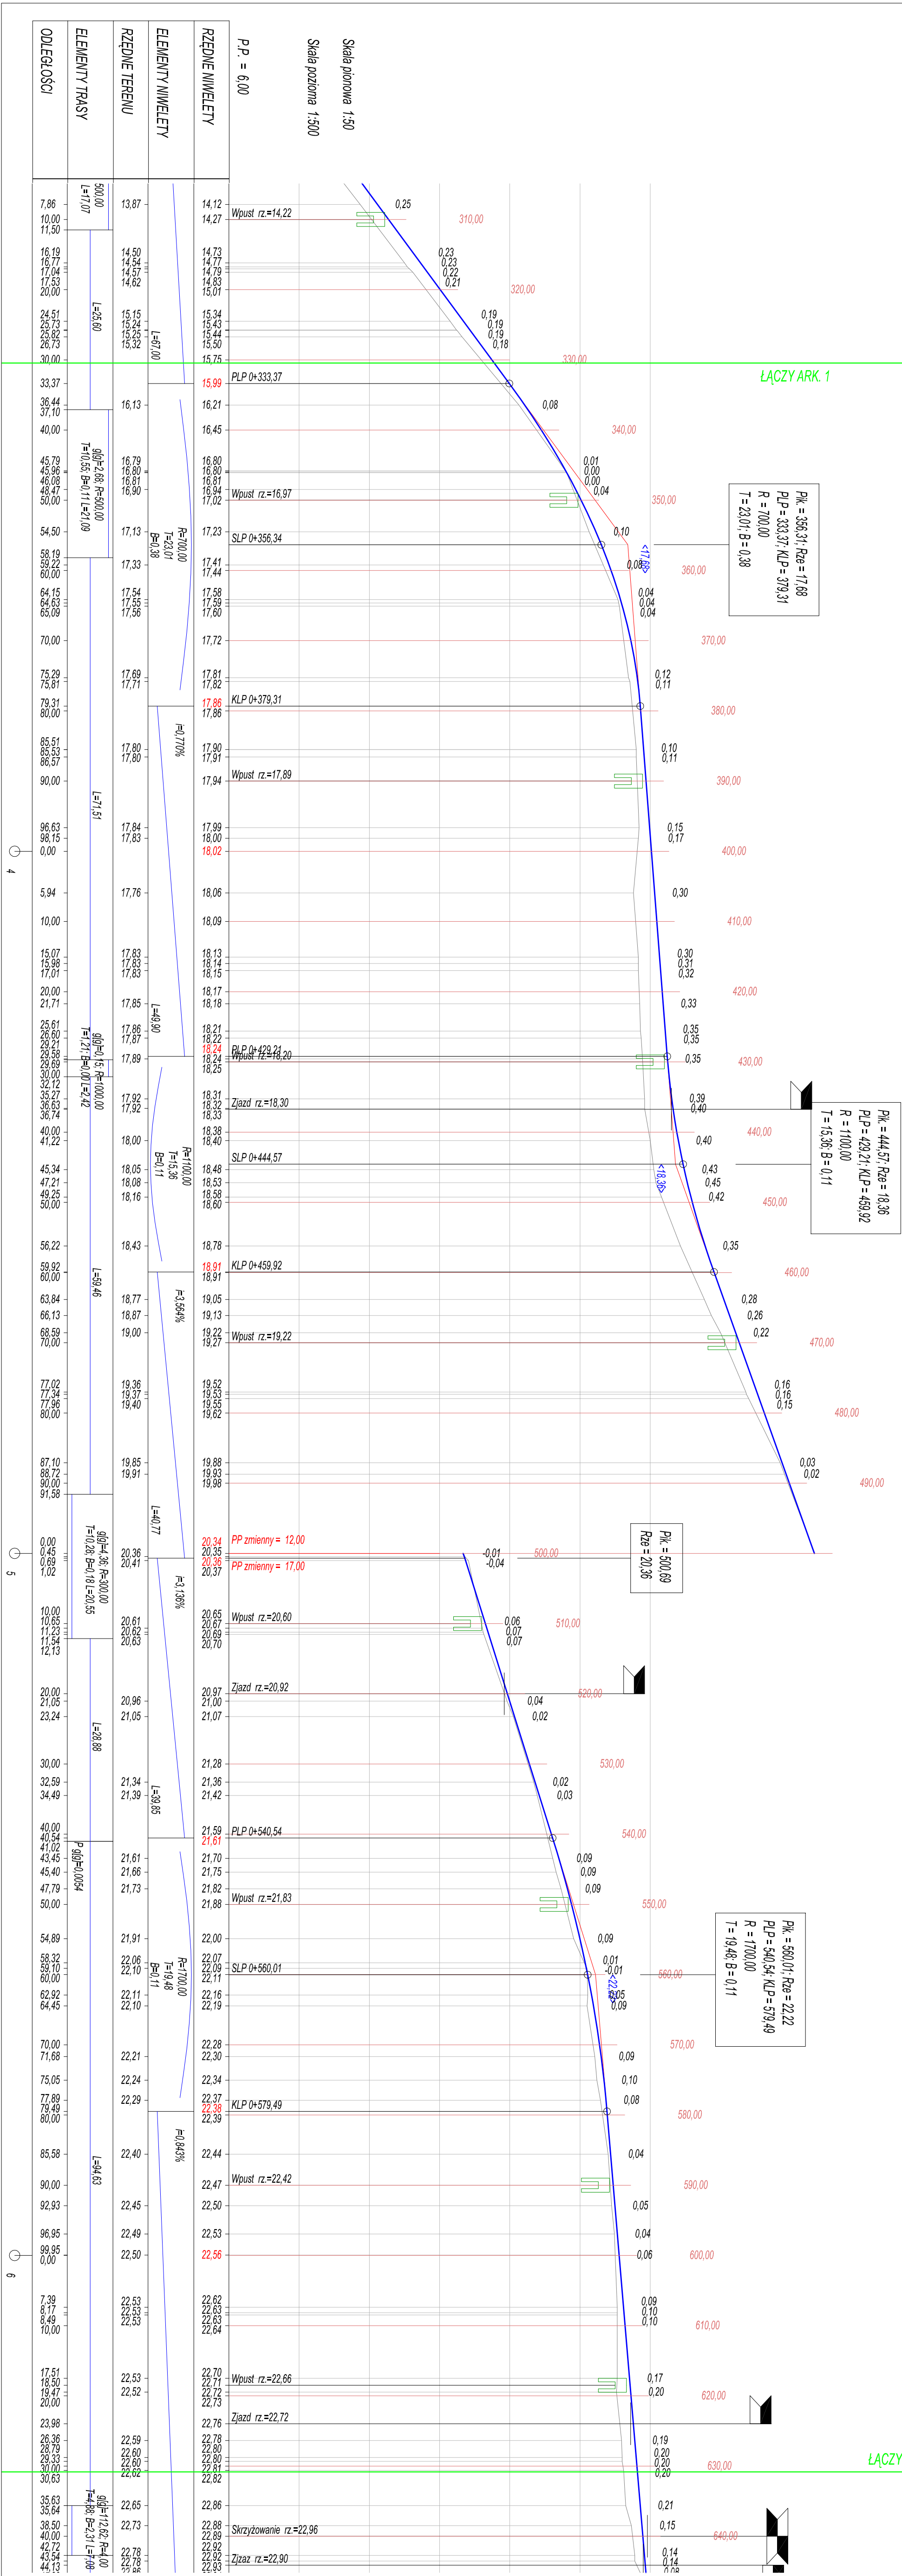

<b>OIB</b>		OBSŁUGA INWESTYCJI BUDOWLANYCH	
WOLJANOWSKI		Tomasz Wojanowski	
		82-300 Elbląg ul. Ogólna 11/13	
<b>PROJEKT BUDOWLANO - WYKONAWCZY</b>			
Inwestor		Gmina Elbląg ul. Browarna 85	
Tytuł opracowania		PROFIL PODŁUŻNY	
Zespół projektowy		mgr inż. Tomasz Wojanowski	
Opis obiektu		miejscowość: Nowa Góra	
Projektant		mgr inż. Tomasz Wojanowski	
Data opracowania		19.09.2016	
