


PROFIL PODŁUŻNY
SKALA 1:50/500

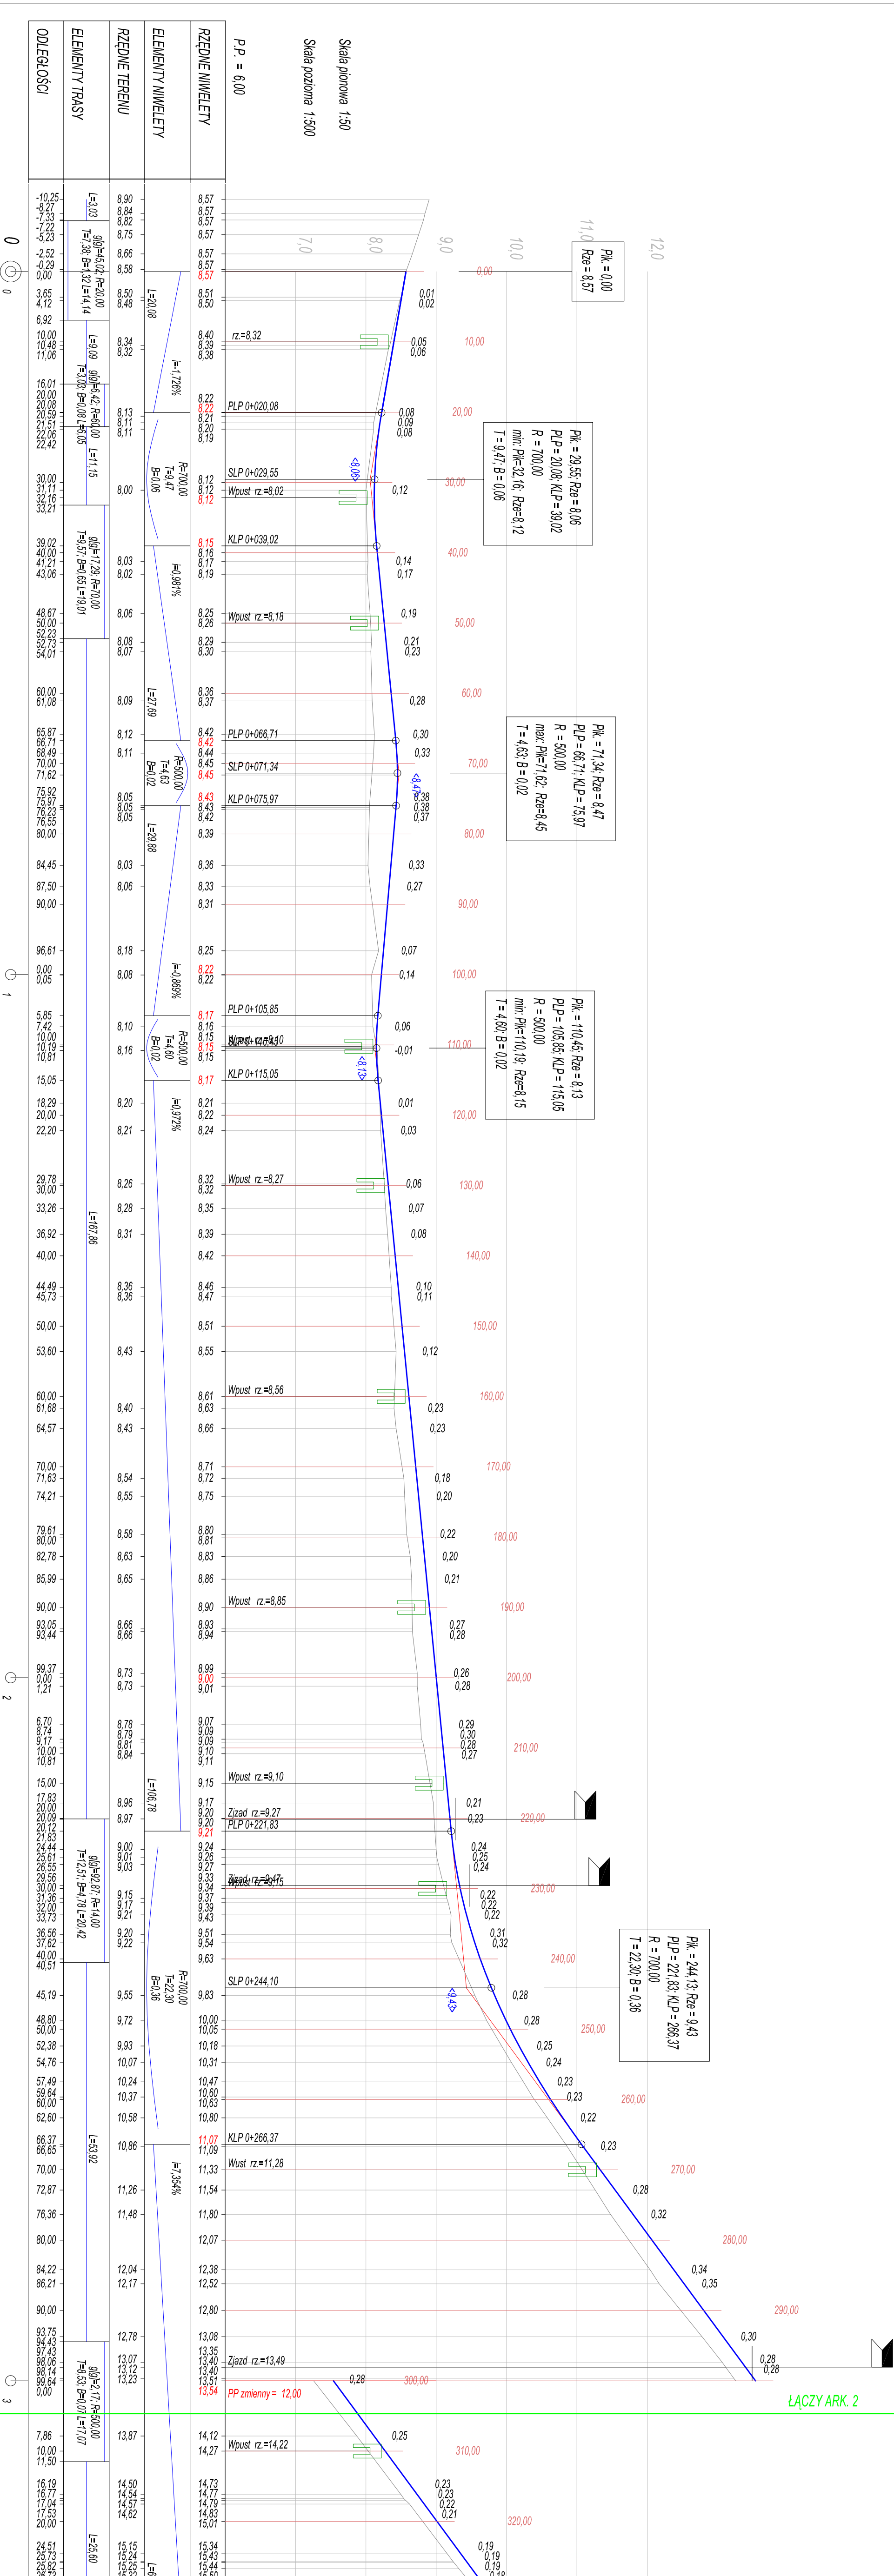

OIB		OBSŁUGA INWESTYCJI BUDOWLANYCH	
WOLTAŃOWSKI		Tomasz Wojtonowski	
PROJEKT BUDOWLANO - WYKONAWCZY		82-300 Elbing ul. Ogólna 11/3	
Nazwa projektu		PROJEKT BUDOWLANO - WYKONAWCZY	
Opis projektu		PROJEKT BUDOWLANO - WYKONAWCZY	
Adres obiektu		Gmina Elbing ul. Ogólna 11/3	
Inwestor		Gmina Elbing ul. Ogólna 11/3	
Typu opracowania		PROFIL PODŁUŻNY	
Zespół projektowy		mgr inż. Tomasz Wojtonowski	
Opis obiektu		mgr inż. Tomasz Wojtonowski	
Data oprac.		09/2016	
Skala		1:50/500	
Projektant		1977 EL/94	
Rysunek nr.		5	