


PROFIL PODŁUŻNY
SKALA 1:50/500

PK. = 844,01
Rze = 24,78

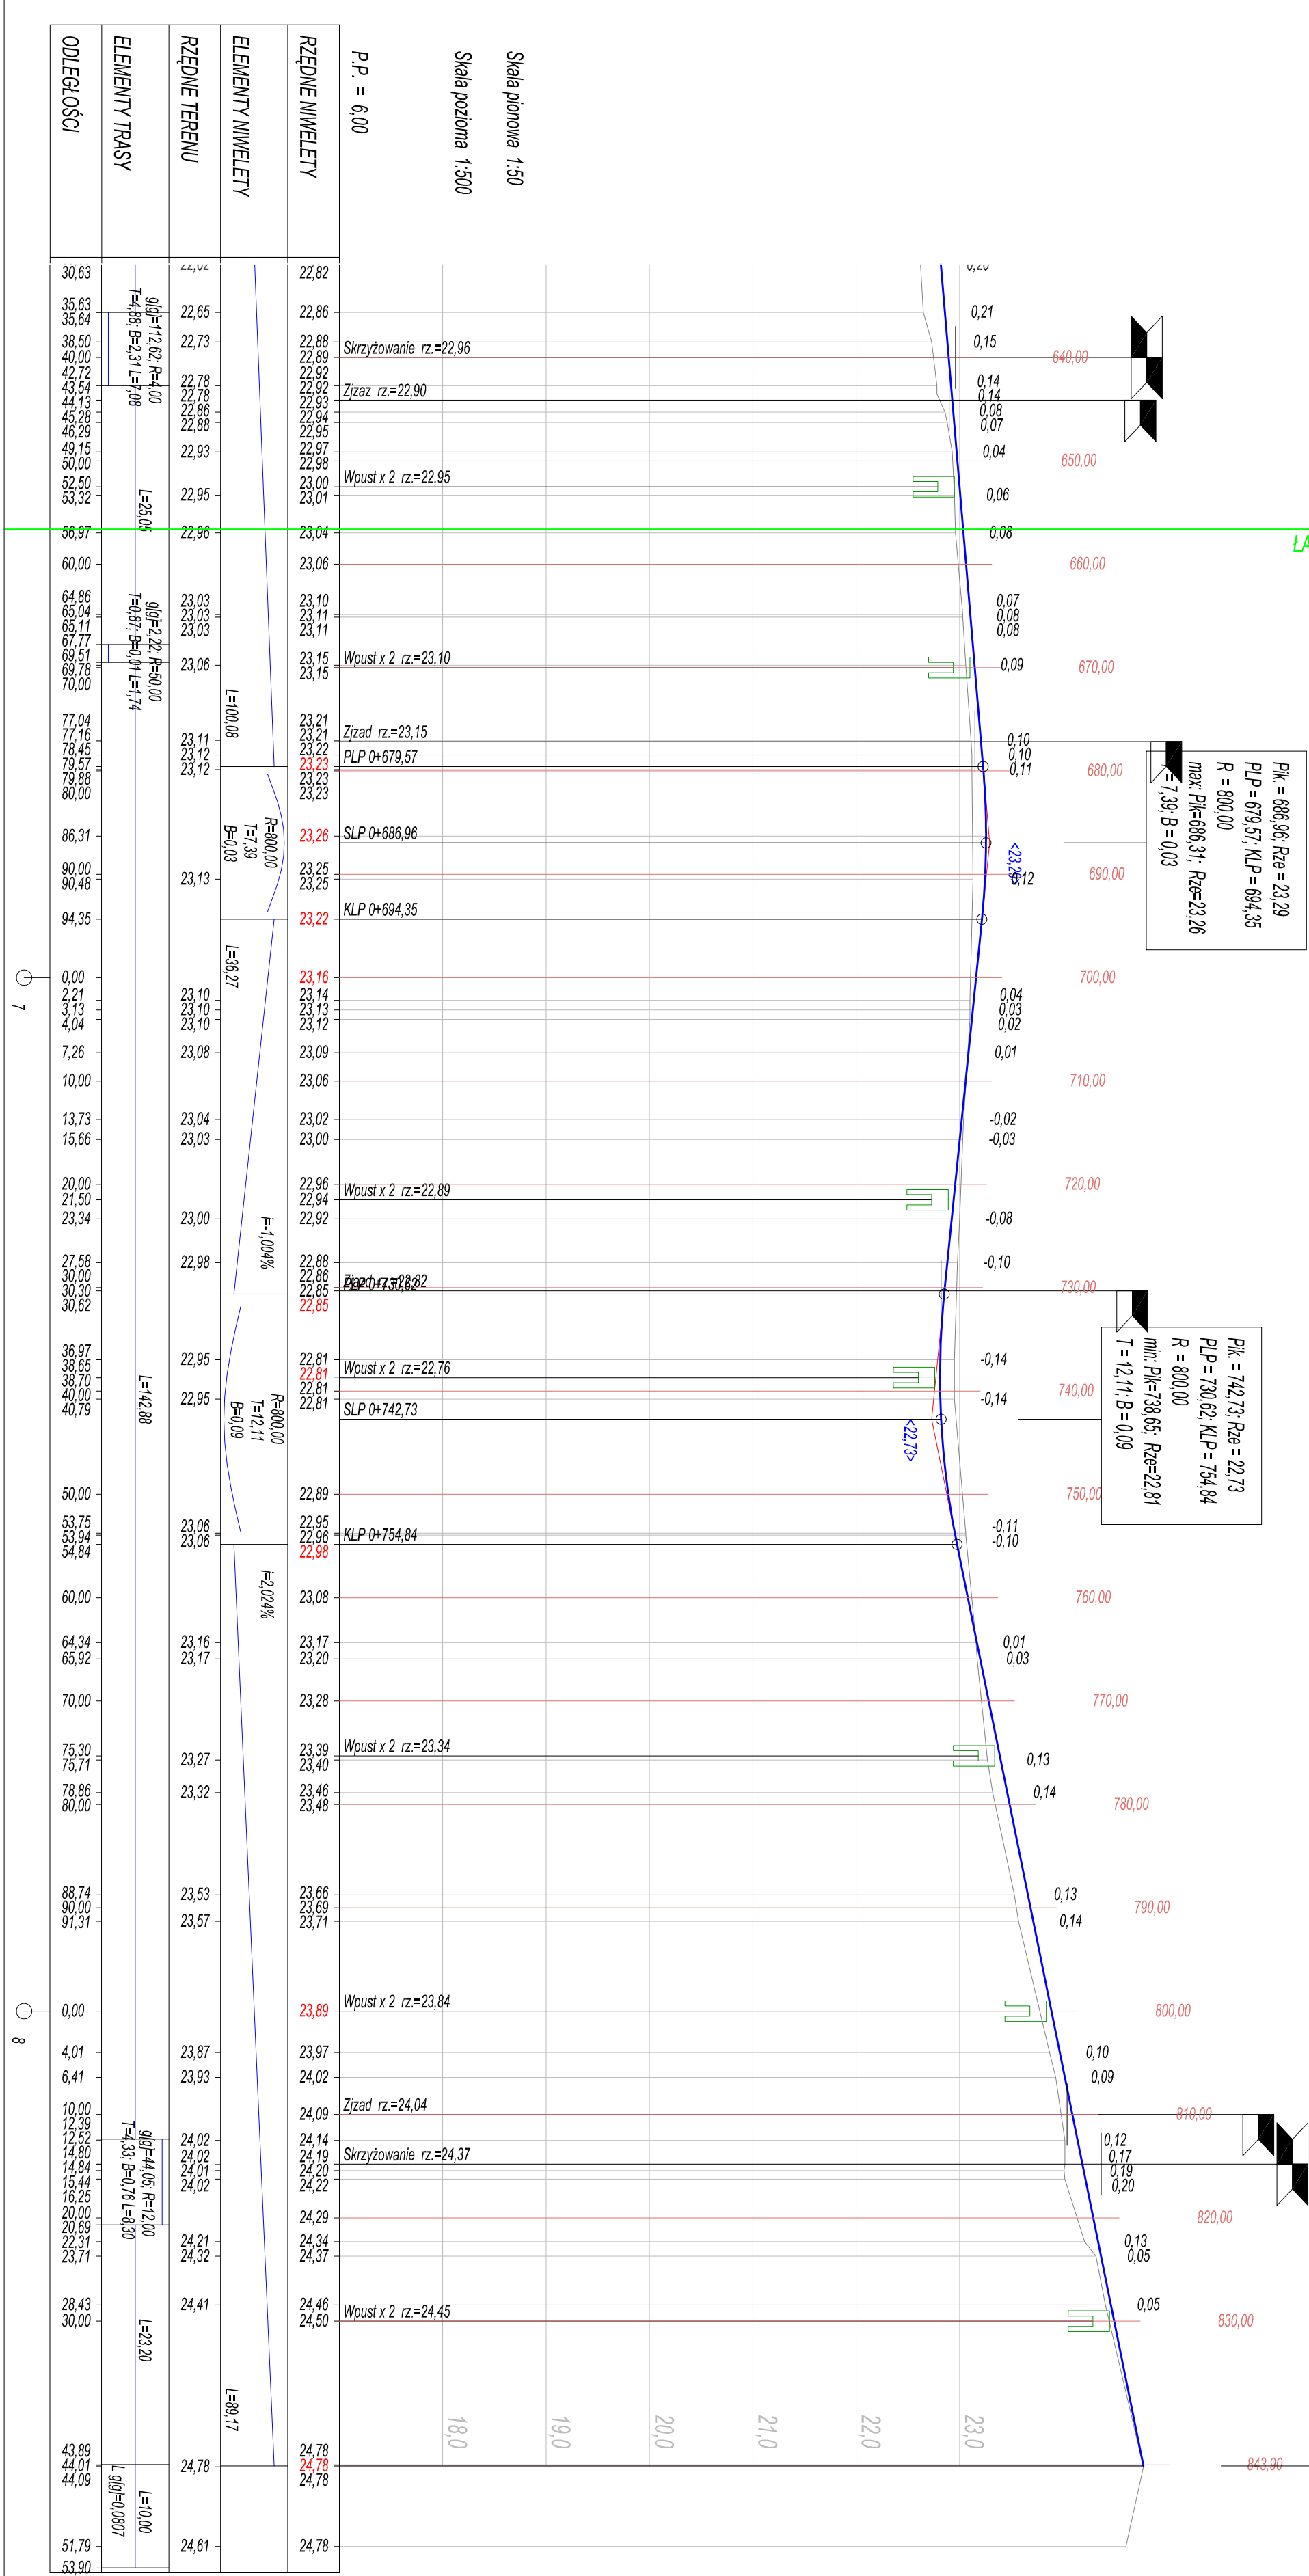

OIB		OBŚLUGA INWESTYCJI BUDOWLANYCH	
WOJCIANOWSKI		Tomasz Wojcicki	
PROJEKT BUDOWLANO-WYKONAWCZY		82-200 Elbląg ul. Ogólna 18/3	
Nazwa projektu		PROJEKT BUDOWLANO-WYKONAWCZY	
Adres obiektu		ul. Ogólna 18/3, 82-200 Elbląg	
Inwestor		Gmina Elbląg	
Typu opracowania		PROFIL PODŁUŻNY	
Zespół projektowy		mgr inż. Tomasz Wojcicki	
Opracował		mgr inż. Tomasz Wojcicki	
Projektował drogi		mgr inż. Michał Dąbrowski	
		197/1EL/94	
		Rys nr: 7	