


PROFIL PODŁUŻNY
SKALA 1:50/500

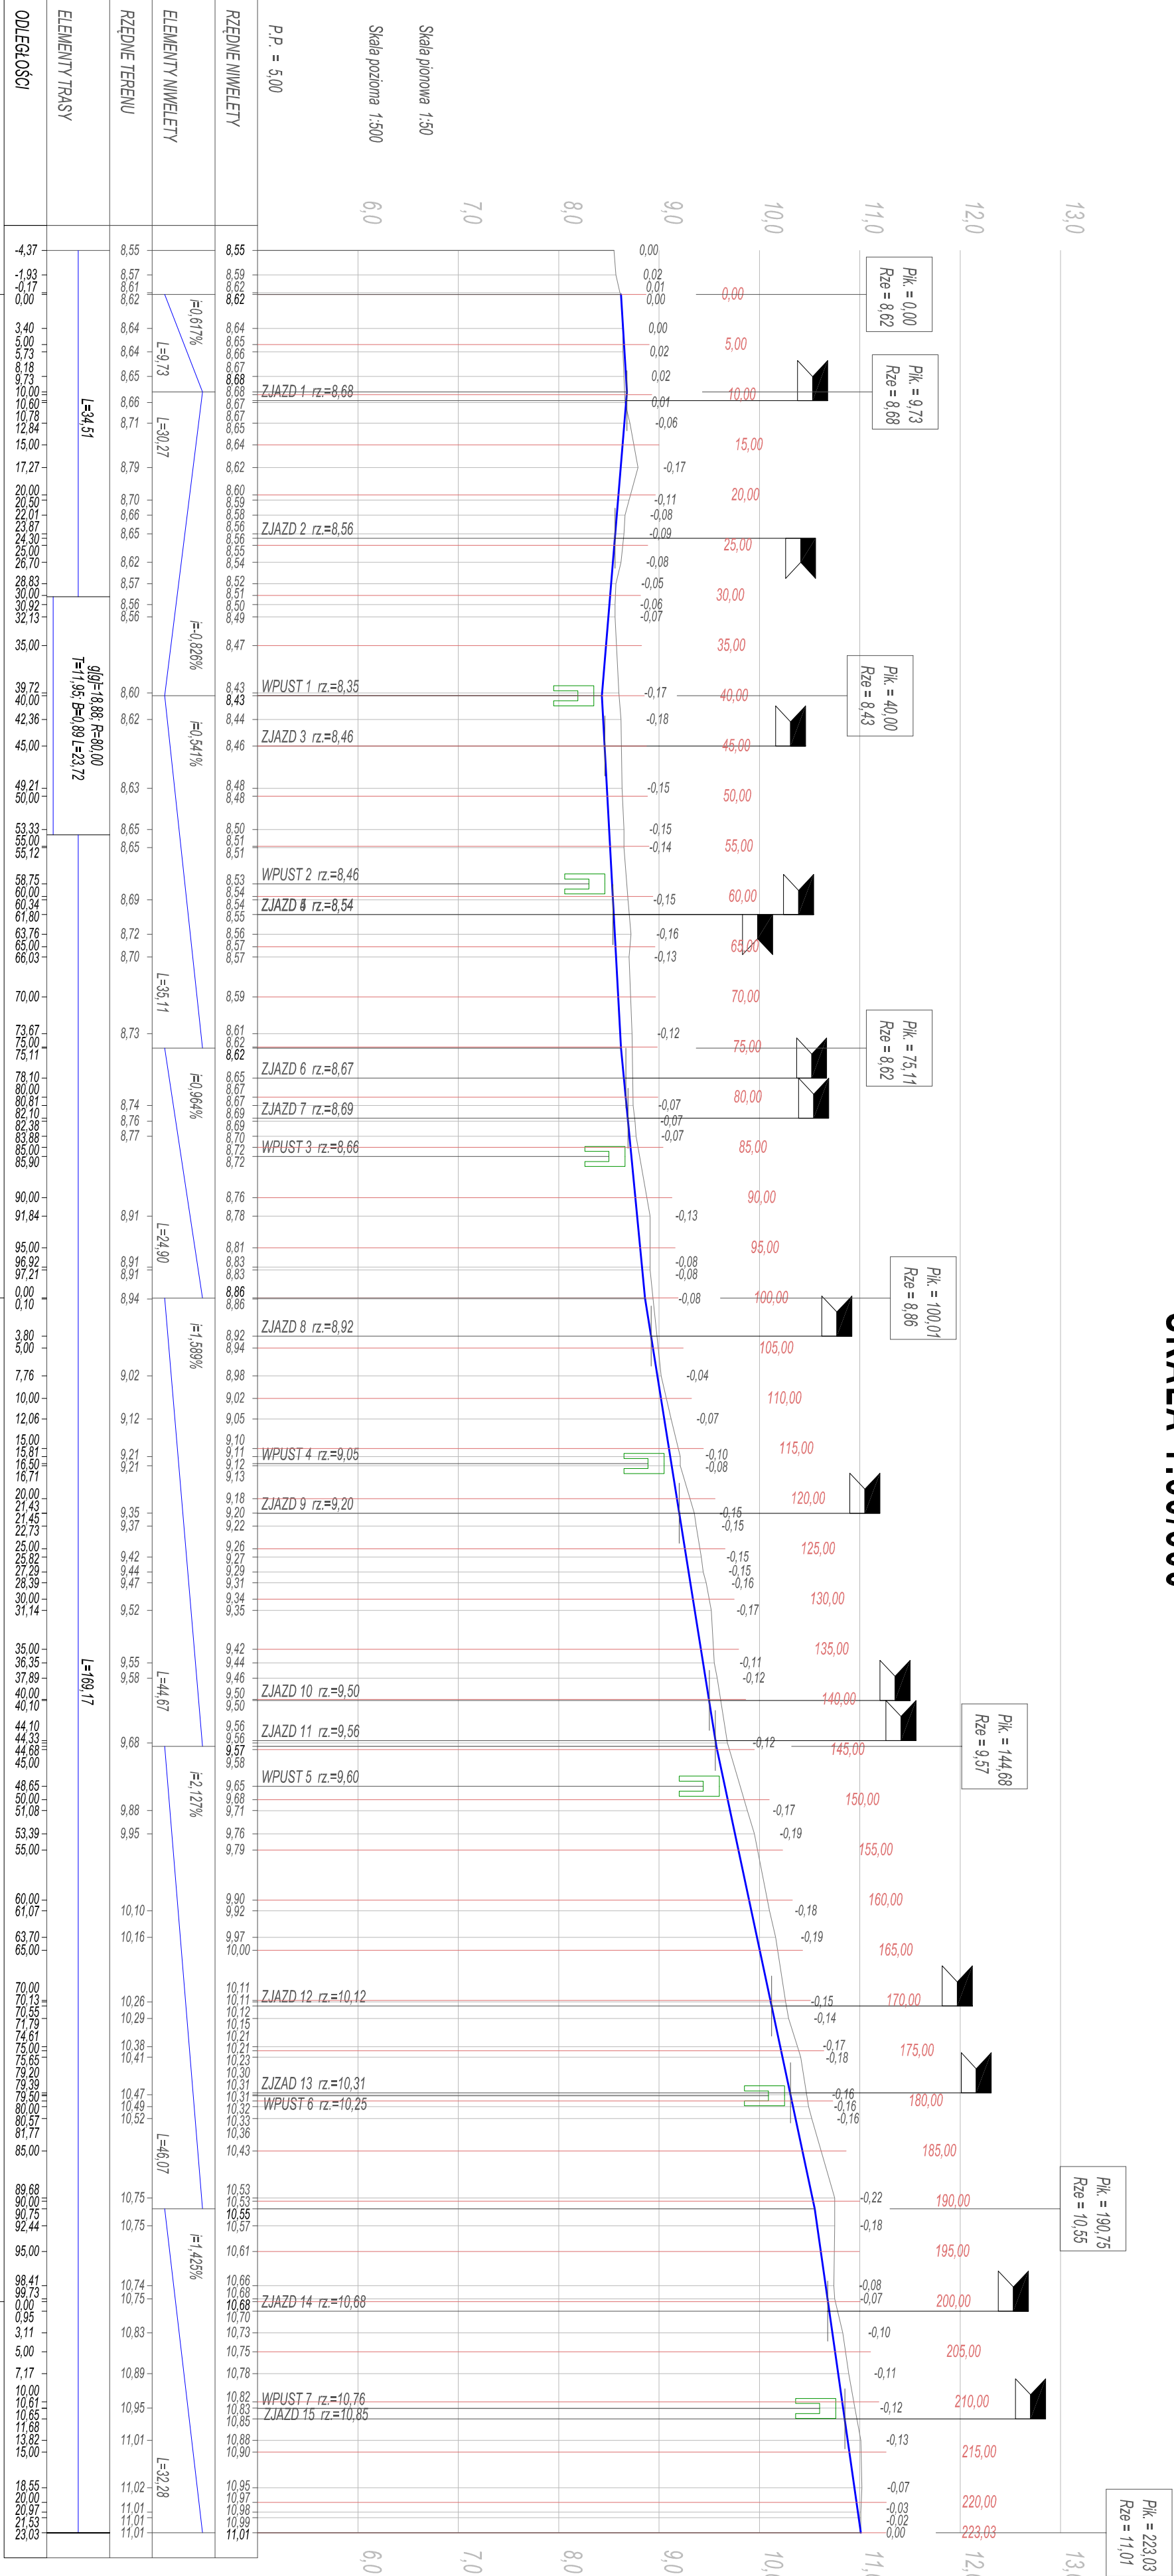

| | | | | | | | |
|---|--|--|--|---|--|--|--|
| OIB | | | | OBSŁUGA INWESTYCJI BUDOWLANYCH | | | |
| WOJCIANOWSKI | | | | 42-300 Ełbing ul. Ogólna 111/3 | | | |
| PROJEKT BUDOWLANO - WYKONAWCZY | | | | PRZEBUDOWA ODCINKA DROGI POŁOŻONEJ W MIEJSCOWOŚCI | | | |
| JANOW DZIAŁKA NR 160 OBRĘB KOMOROWO ŻULAWSKIE | | | | ul. nr 60, 376, 331, 297, 60, 148, 149, 150, 151, 152, 153, 154, 155, 156, 157, 158, 164, 165, 166, 167, 168, 169 | | | |
| Adres obiektu | | | | 170, 171, 172, 173, 174, 175 sąsiad Komorowo Żulawskie Gmina Ełbing powiat Ełbing woj. Warmińsko-mazurskie | | | |
| Inwestor | | | | Gmina Ełbing ul. Borewina 55 | | | |
| Typul opracowania | | | | PROFIL PODŁUŻNY | | | |
| Zespół projektowy | | | | mgr inż. Tomasz Wojanowski | | | |
| Opracował | | | | mgr inż. Tomasz Wojanowski | | | |
| Projektował drogi | | | | mgr inż. Michał Czarnowski | | | |
| | | | | 197 I.EI.04 | | | |
| | | | | Rys nr.: 2 | | | |