


PROFIL PODŁUŻNY

SKALA 1:100/500

ŁĄCZY ARK. 4

ŁĄCZY ARK. 6

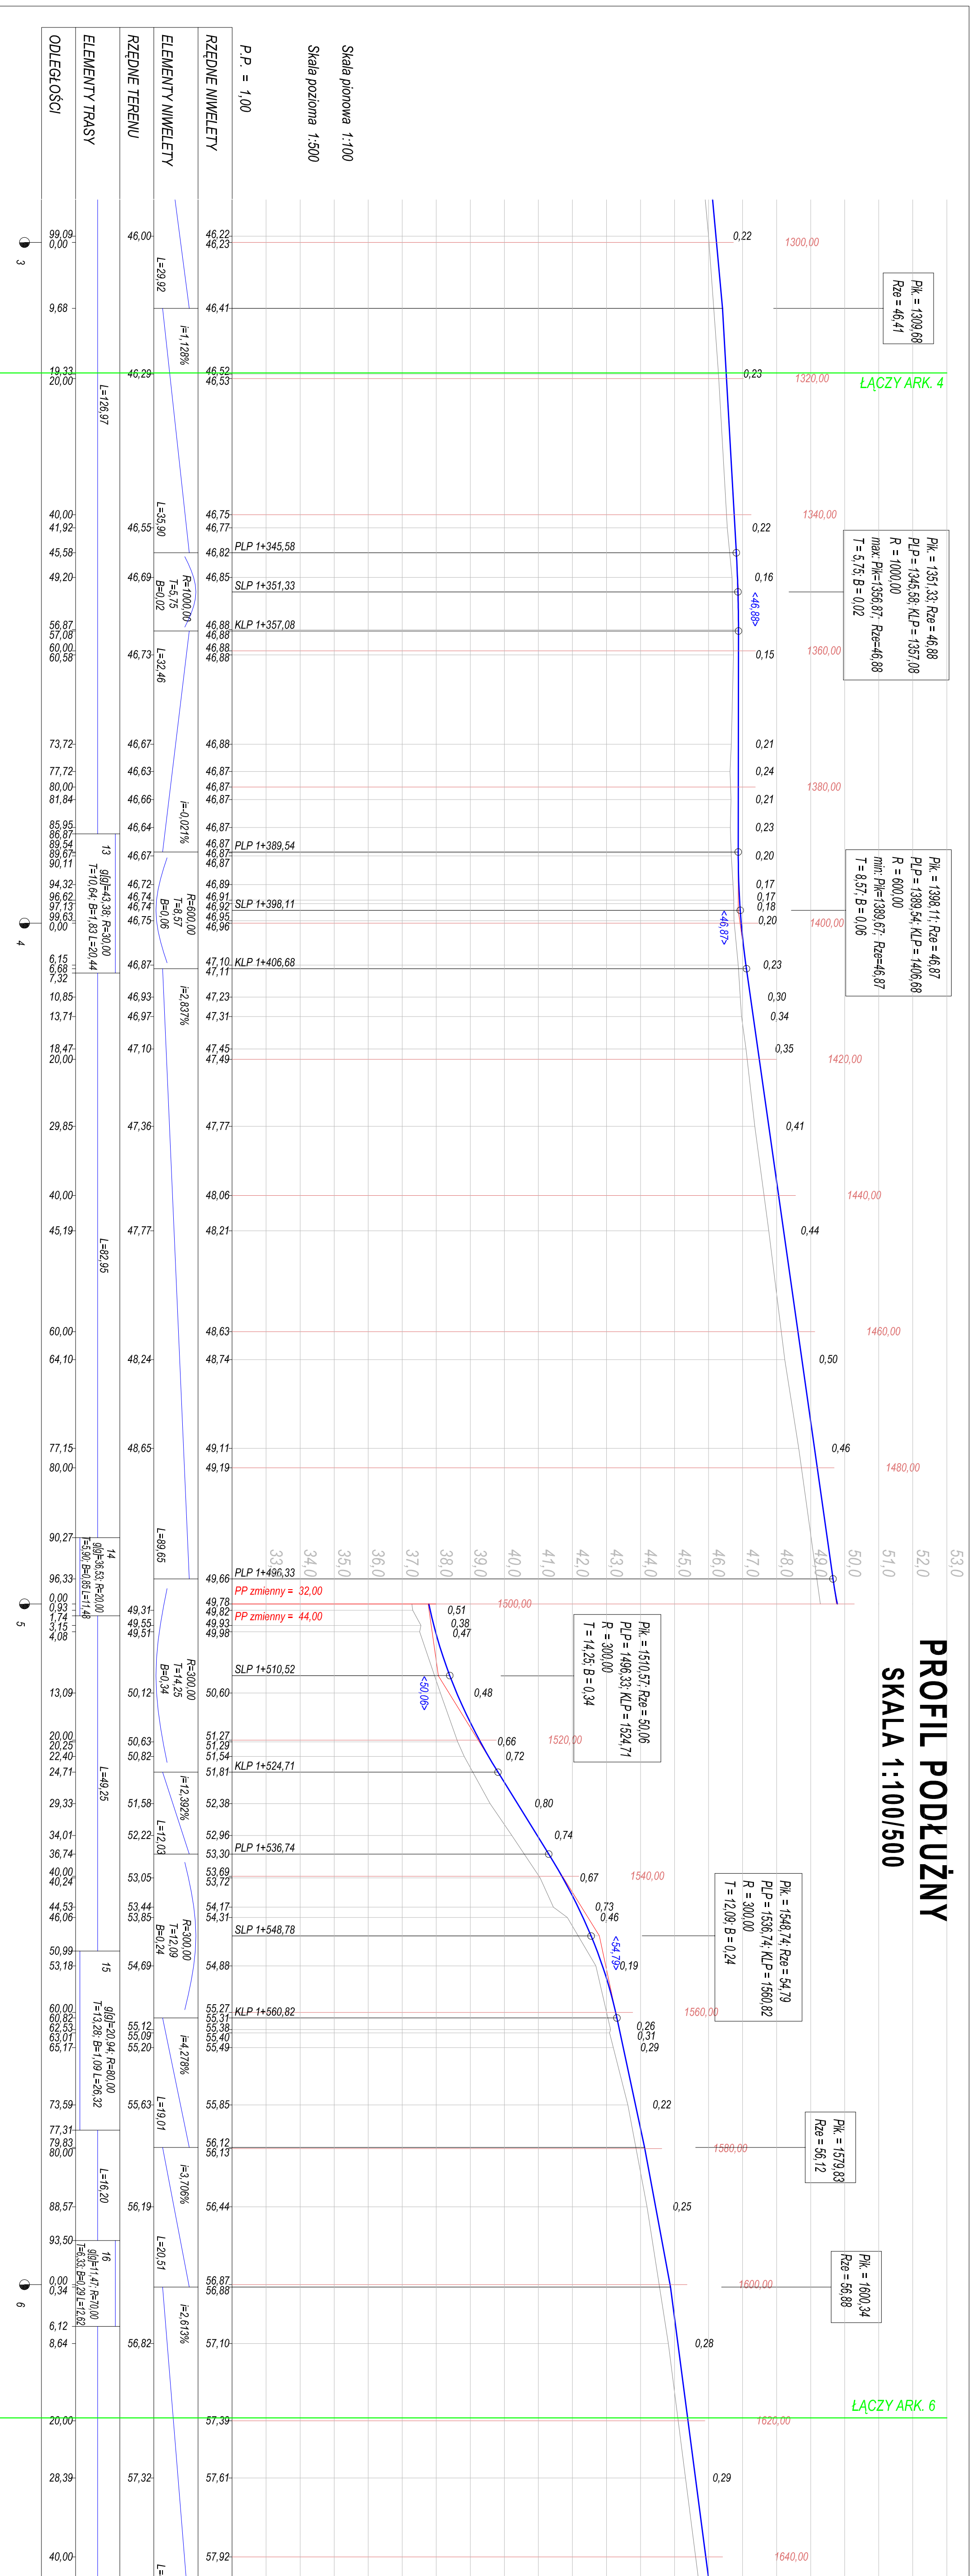

		OBŚLUGA INWESTYCYJNA BUDOWLANOŚCI Tomasz Wojnarowski 82-200 Elbląg, ul. Ogólna 1	
4	Nazwa projektu	PROJEKT BUDOWLANO - WYKONAWCZY „Przebudowa drogi gminnej nr 7101642 i łączącego z ul. Wesołą z ul. Wesołą” Komorowo i m. Przemęt Wlk.	
	Adres obiektu	Szkoła Podstawowa, Szkoła nr 1, ul. Wesoła 10, 82-200 Elbląg obiekty Przemysłowe nr 1-46, Główna 85, 82-200 Elbląg	
	Investor	Gmina Elbląg, ul. Słowacki 85, 82-200 Elbląg	
	Tytuł i opis przedsięwzięcia	PROF. PODŁUŻNY linia i nawierzchnia m. uprawnień 1971/EL/SL	
	Zakres robót		
	Opis robót	mgr inż. Tomasz Wojnarowski	
	Projektowany rodzaj	mgr inż. Miłogostyna Miłogostynowa	