


PROFIL PODŁUŻNY
SKALA 1:100/500

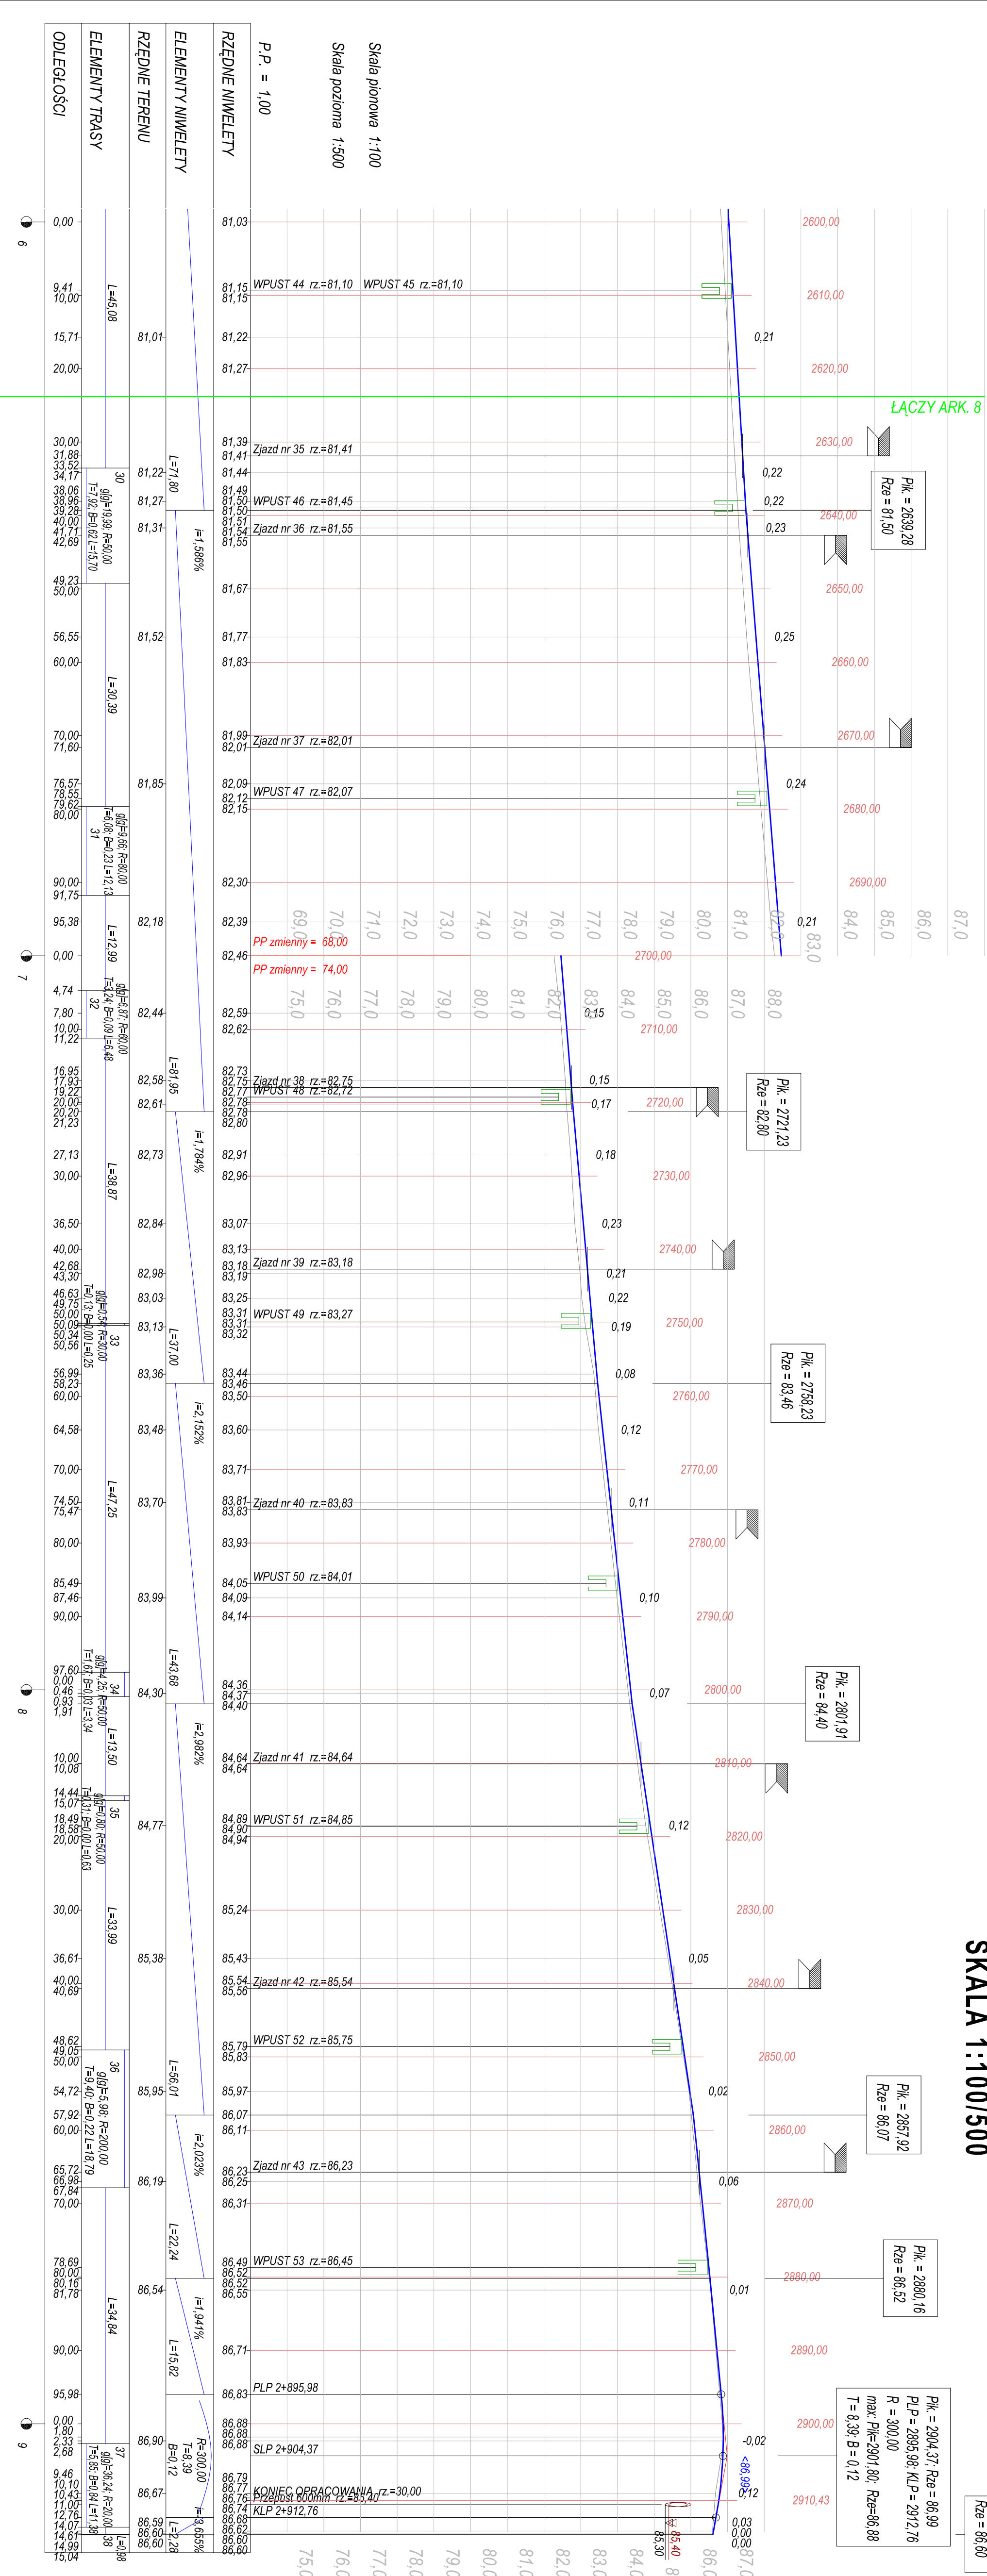

OB OBSŁUGA INWESTYCJI BUDOWLANOWSKIM Tomasz Wojanowski 82-300 Elbląg ul. Główna 11/3			
PROJEKT BUDOWLANO - WVKK „Przebiegowa drogi gminnej nr 101942 N kroczeń n Komorowo Im. Przemysław Wierś”			
Nazwa projektu	Droga komorowa Złotulskie - działka 60, 19, 10, drogę Nowo dąbki Przemysław - działka nr 210; Droga Elbląg - powiat Elbląg, woj. IV		
Adres obiektu	Gmina Elbląg ul. Bojowa 85 82-300 Elbląg		
Investor	Gmina Elbląg		
Tytuł opracowania	PROFIL PODŁUŻNY		
Zespół projektowy	Inż. i inżynier		
Opracował	mgr inż. Tomasz Wojanowski		
Projektował drogi	mgr inż. Miłogost Michalik-Danowska		
	1971/El/94		