


# PROFIL PODŁUŻNY

## SKALA 1:100/500

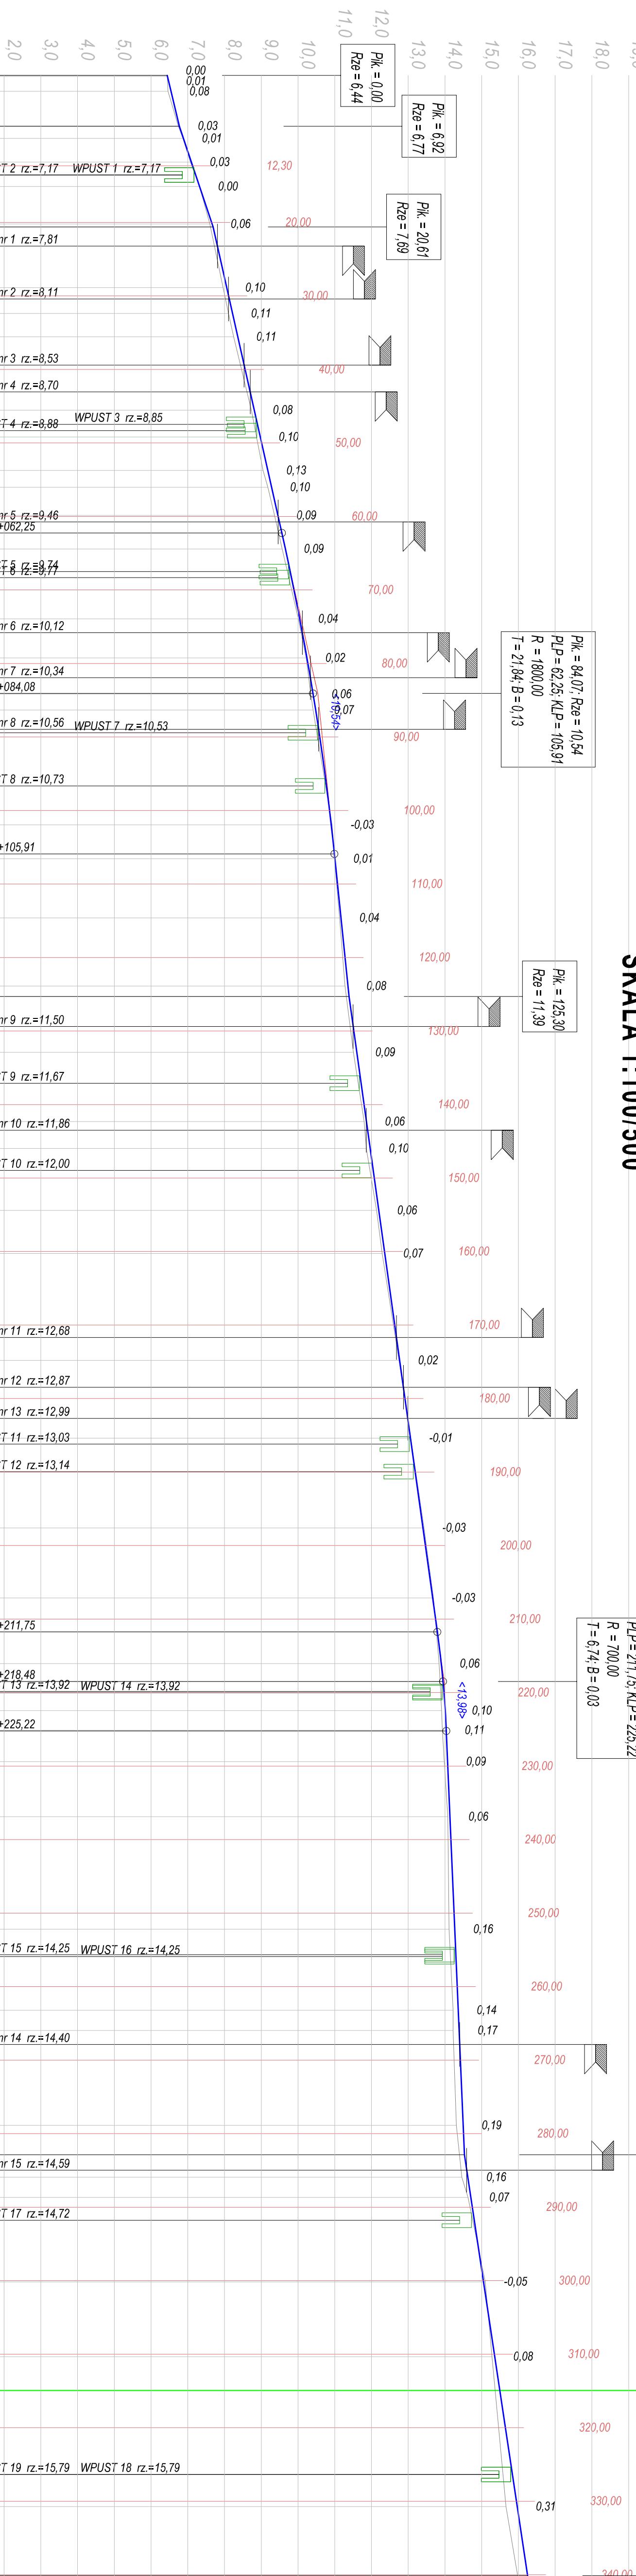

## ŁACZY ARK 2

[illegible]