


ŁĄCZY ARK. 2

PROFIL PODŁUŻNY  
SKALA 1:100/500

PK. = 790,74; Rze = 37,31  
PLP = 779,31; KLP = 802,20  
R = 300,00  
max. PK=801,08; Rze=37,27  
T = 11,46; B = 0,22

PK. = 876,63; Rze = 36,99  
R = 1600,00  
min. PK=861,40; Rze=37,06  
T = 21,19; B = 0,14

ŁĄCZY ARK. 4

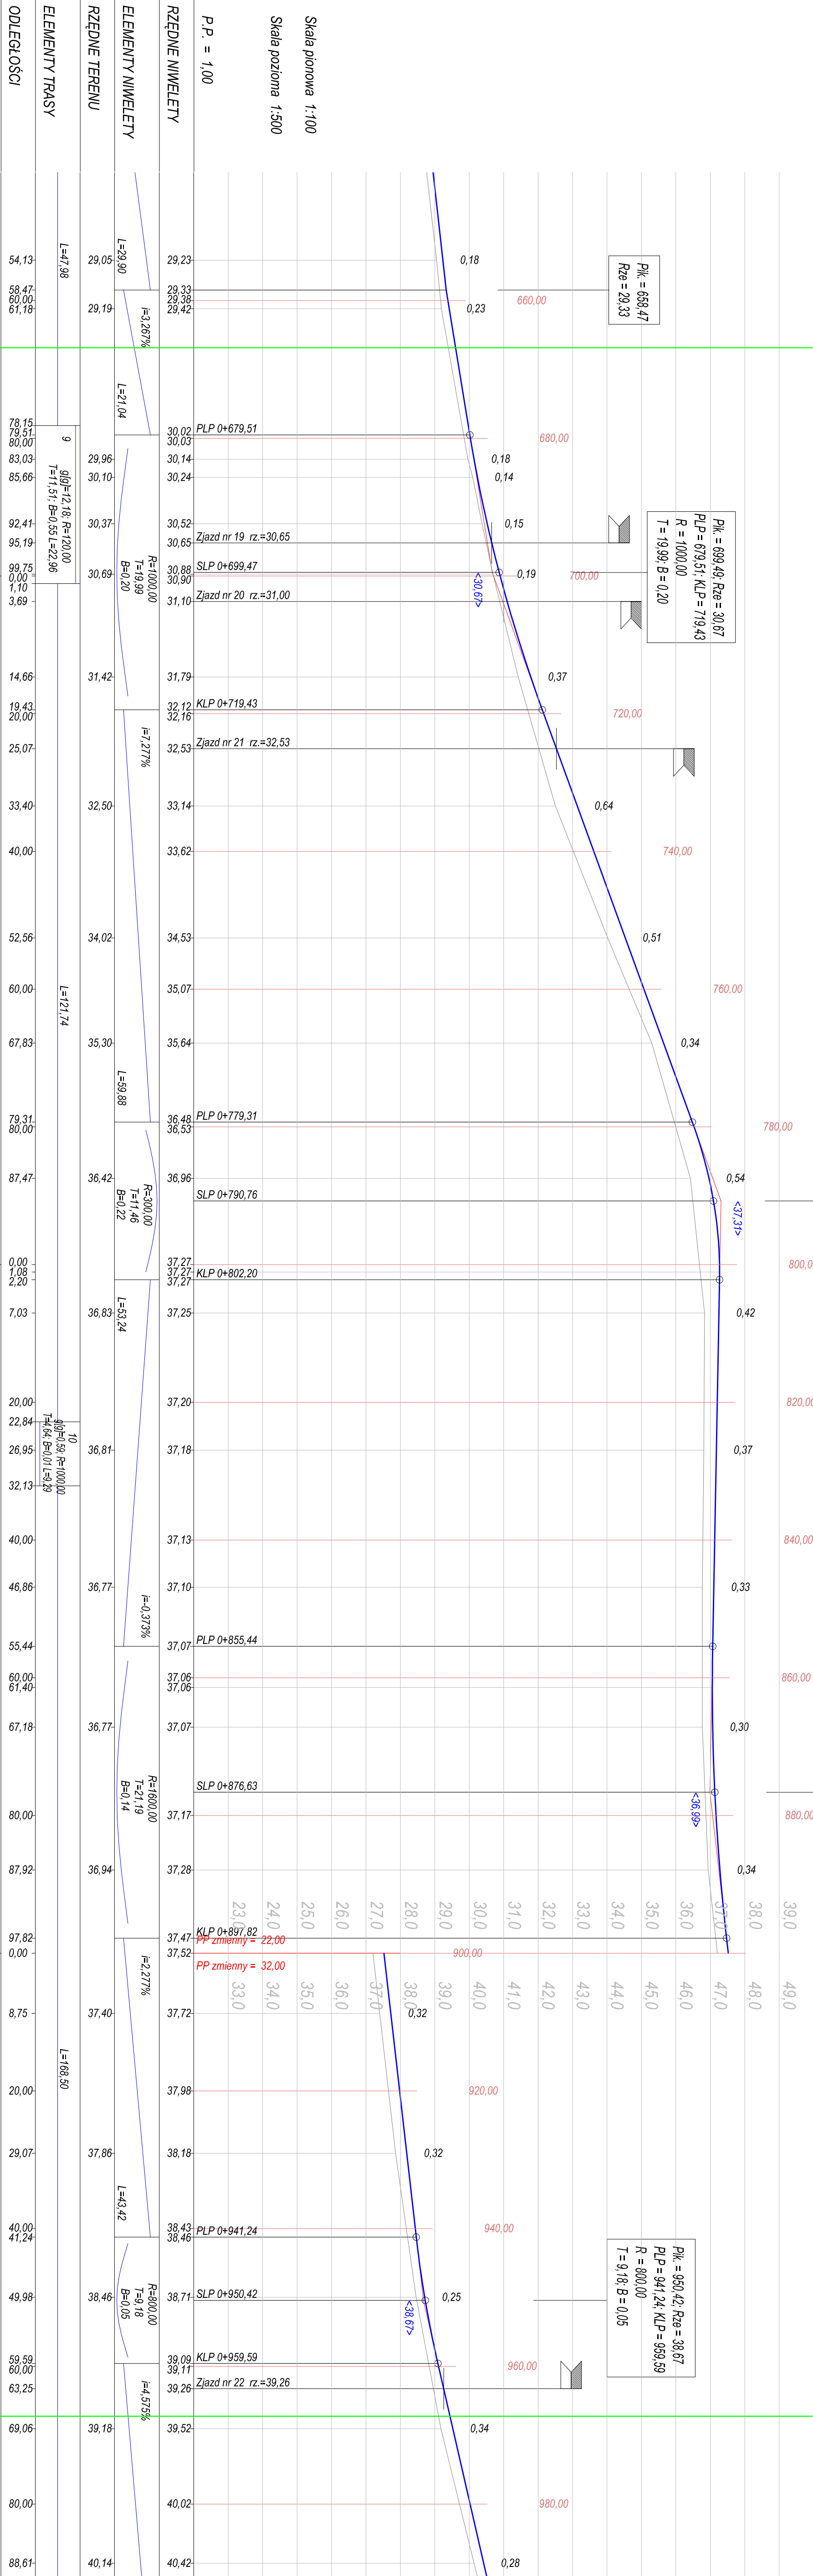

Skala pionowa 1:100

Skala pozioma 1:500

P.P. = 1,00


RZĘDNE NIWELETY

ELEMENTY NIWELETY

RZĘDNE TERENU

ELEMENTY TRASY

ODLEGŁOŚCI

