


PROFIL PODŁUŻNY
SKALA 1:100/500

ŁĄCZY ARK. 6

ŁĄCZY ARK. 8

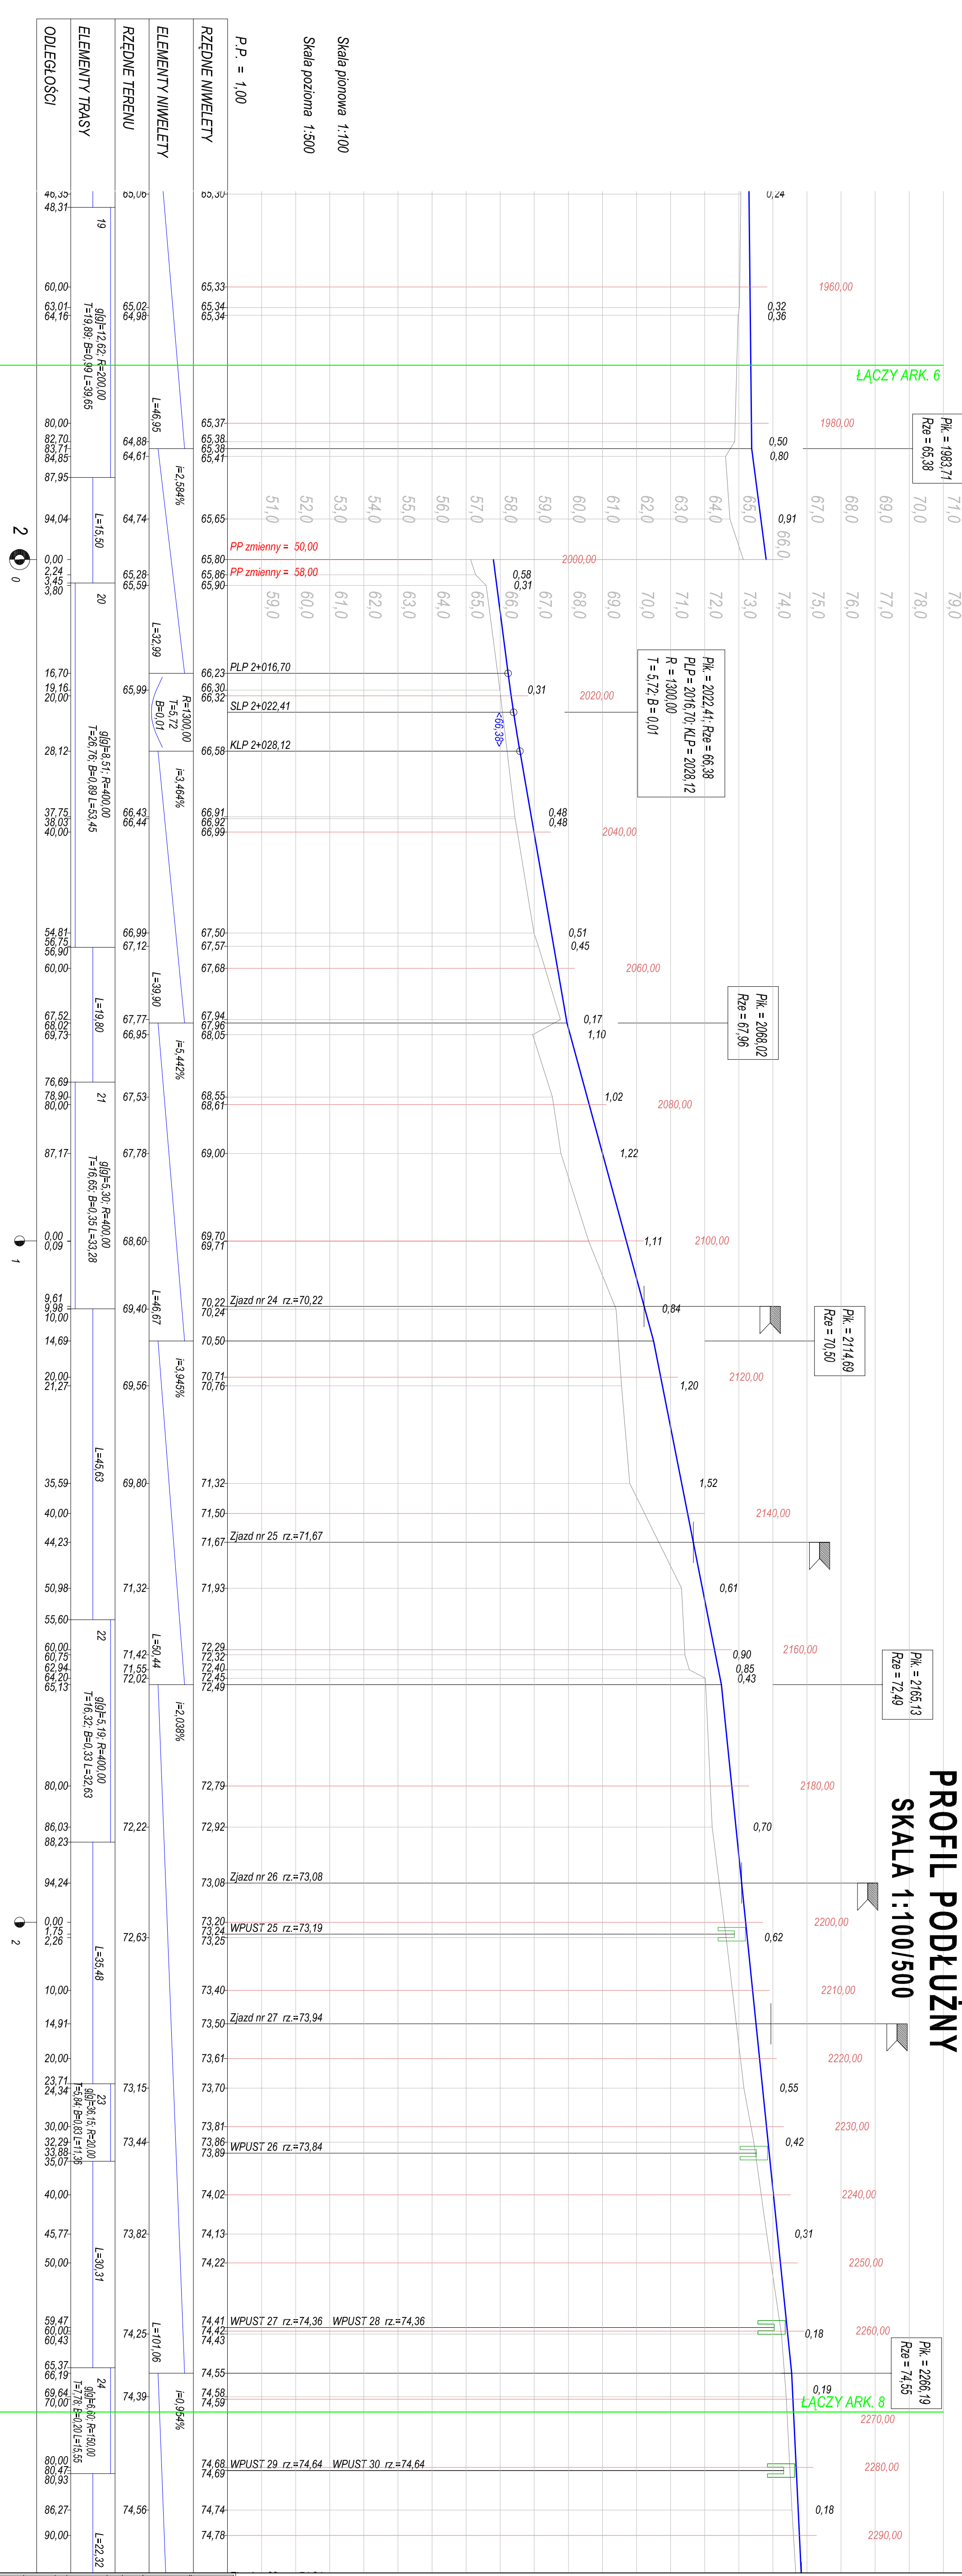

OLB OBSŁUGA INWESTYCJI BUDOWLANOWSKICH	
Tomasz Wojanowski 82-300 Elbląg ul. Główna 11/3	
Nazwa projektu	PROJEKT BUDOWLANO - WPK
Adres obiektu	"Przebudowa drogi gminnej nr 101942 N w miejscowości Komonowo im. Przemysław Włóka"
Investor	Gmina Elbląg ul. Szwarcowa 85 82-200 Elbląg
Tytuł opracowania	PROFIL PODŁUŻNY
Zespół projektowy	Inż. i inżynieria
Opracował	mjr inż. Tomasz Wojanowski
Projektował drogi	mjr inż. Mikołaj Chojnacki