


PROJEKT STAJEKJ ORGANIZACJI RUCHU
SKALA 1:500

MAPA DO CELÓW PROJEKTOWYCH					
Oznaczenie funkcjonalne i ogłoszenie przez geodezyjnyj		GN-E:6640.1574.2015			
Jednostka ewidencyjna	identyfikator		280401_2		
	nazwa		gmina Elbląg		
Opis ewidencyjny	identyfikator		280401_2.0023		Przeznak - Janów
	nazwa		Opis Przeznak		
Skala mapy		1:500			
Nazwa i układ współrzędnych		prostopadłych punktach		2000/7	
Oznaczenie granic obszaru, który był przedmiotem aktualizacji		układ wysokości		Konsultant 60	
Informacja o służebnościach granicznych zapisanych w KW, zlokalizowanych w granicach inwestycji		nie badano			
		Arkusz 2 (7)			
Data opracowania mapy		01.10.2015 r.			

Przedsiębiorstwo Usług Geodezyjno - Kartograficznych	
geo	
ul. Bednarska 12 I / A 82-300 Elbląg	
Przedstawiciel wykonawcy: Jarosław Palczyński nr upr. 14850	
Kierownik robót: Jarosław Palczyński nr upr. 14850	

Granice działek ewidencyjnych wniesiono na podstawie współrzędnych udostępnionych przez PODCik w Elblągu (bez ustalania granic prawnych).

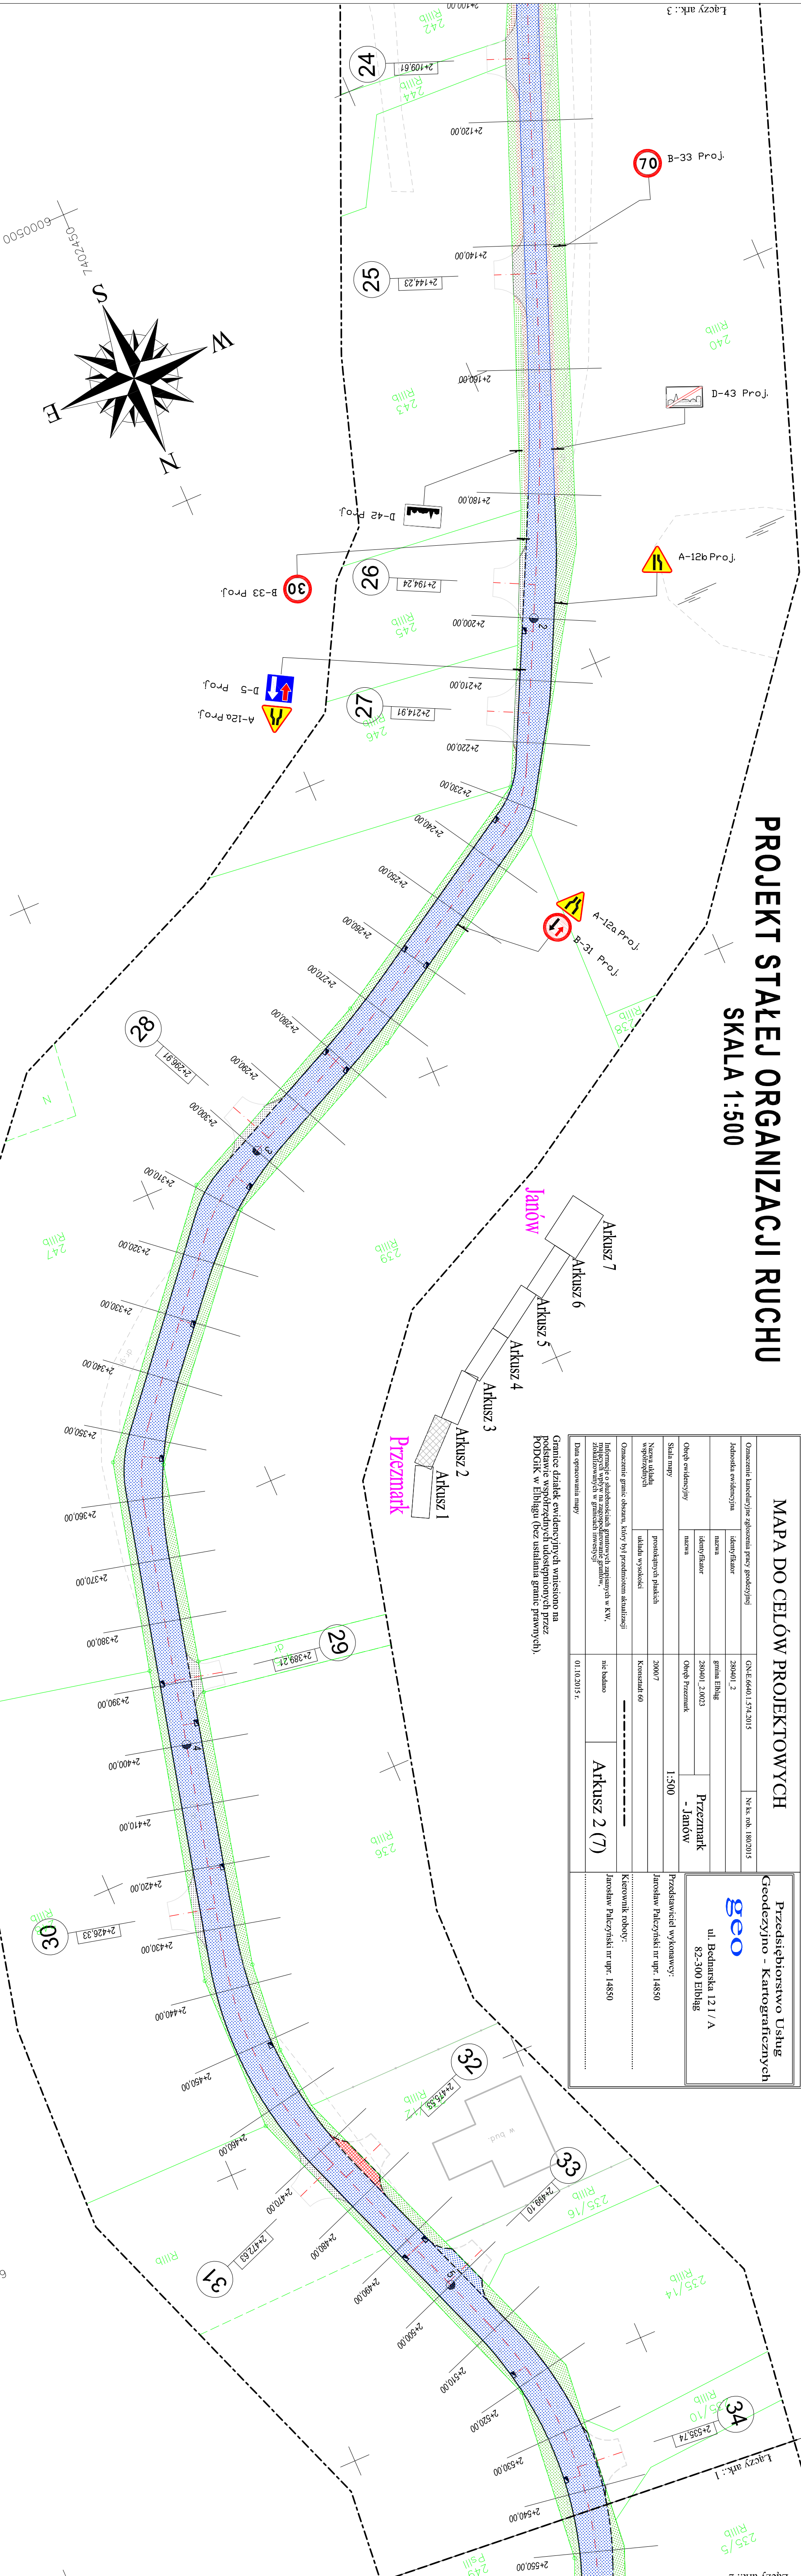

OZNACZENIA

- Nawierzchnia bitumiczna
- Polecazka uwarunkowana z K&M
- Nawierzchnia z kostki brukowej betonowej grubo 8x
- Nawierzchnia z kostki brukowej betonowej grubo 8x
- Obwód skarp pływ. autonomicznej
- Tereny zielone
- Krawężnik betonowy 1500cm wysokości 6-7 cm
- Krawężnik betonowy 1500cm wysokości 6-7 cm
- Opaska betonowa 6x60
- Drogiem oznaczanie pociowe

OIB
WOLJANOWSKI

OBSŁUGA INWESTYCJI BUDOWLANOWYCH
Tomasz Wojnowski
82-300 Elbląg ul. Ogólna 11A/3

PROJEKT BUDOWLANO - WYKONANIE
„Przebudowa drogi gminnej nr 101042 N w miejscowości Janów i Przeznark”
Gmina Elbląg, ul. Szwarcowa 55, 82-300 Elbląg

PROJEKT STAJEKJ ORGANIZACJI RUCHU
mgr inż. Tomasz Wojnowski
mgr inż. Michał Chojnowski
1971/EL/04