PRZEKROJE POPRZECZNE A-B SKALA 1:200/200

Ark. 1

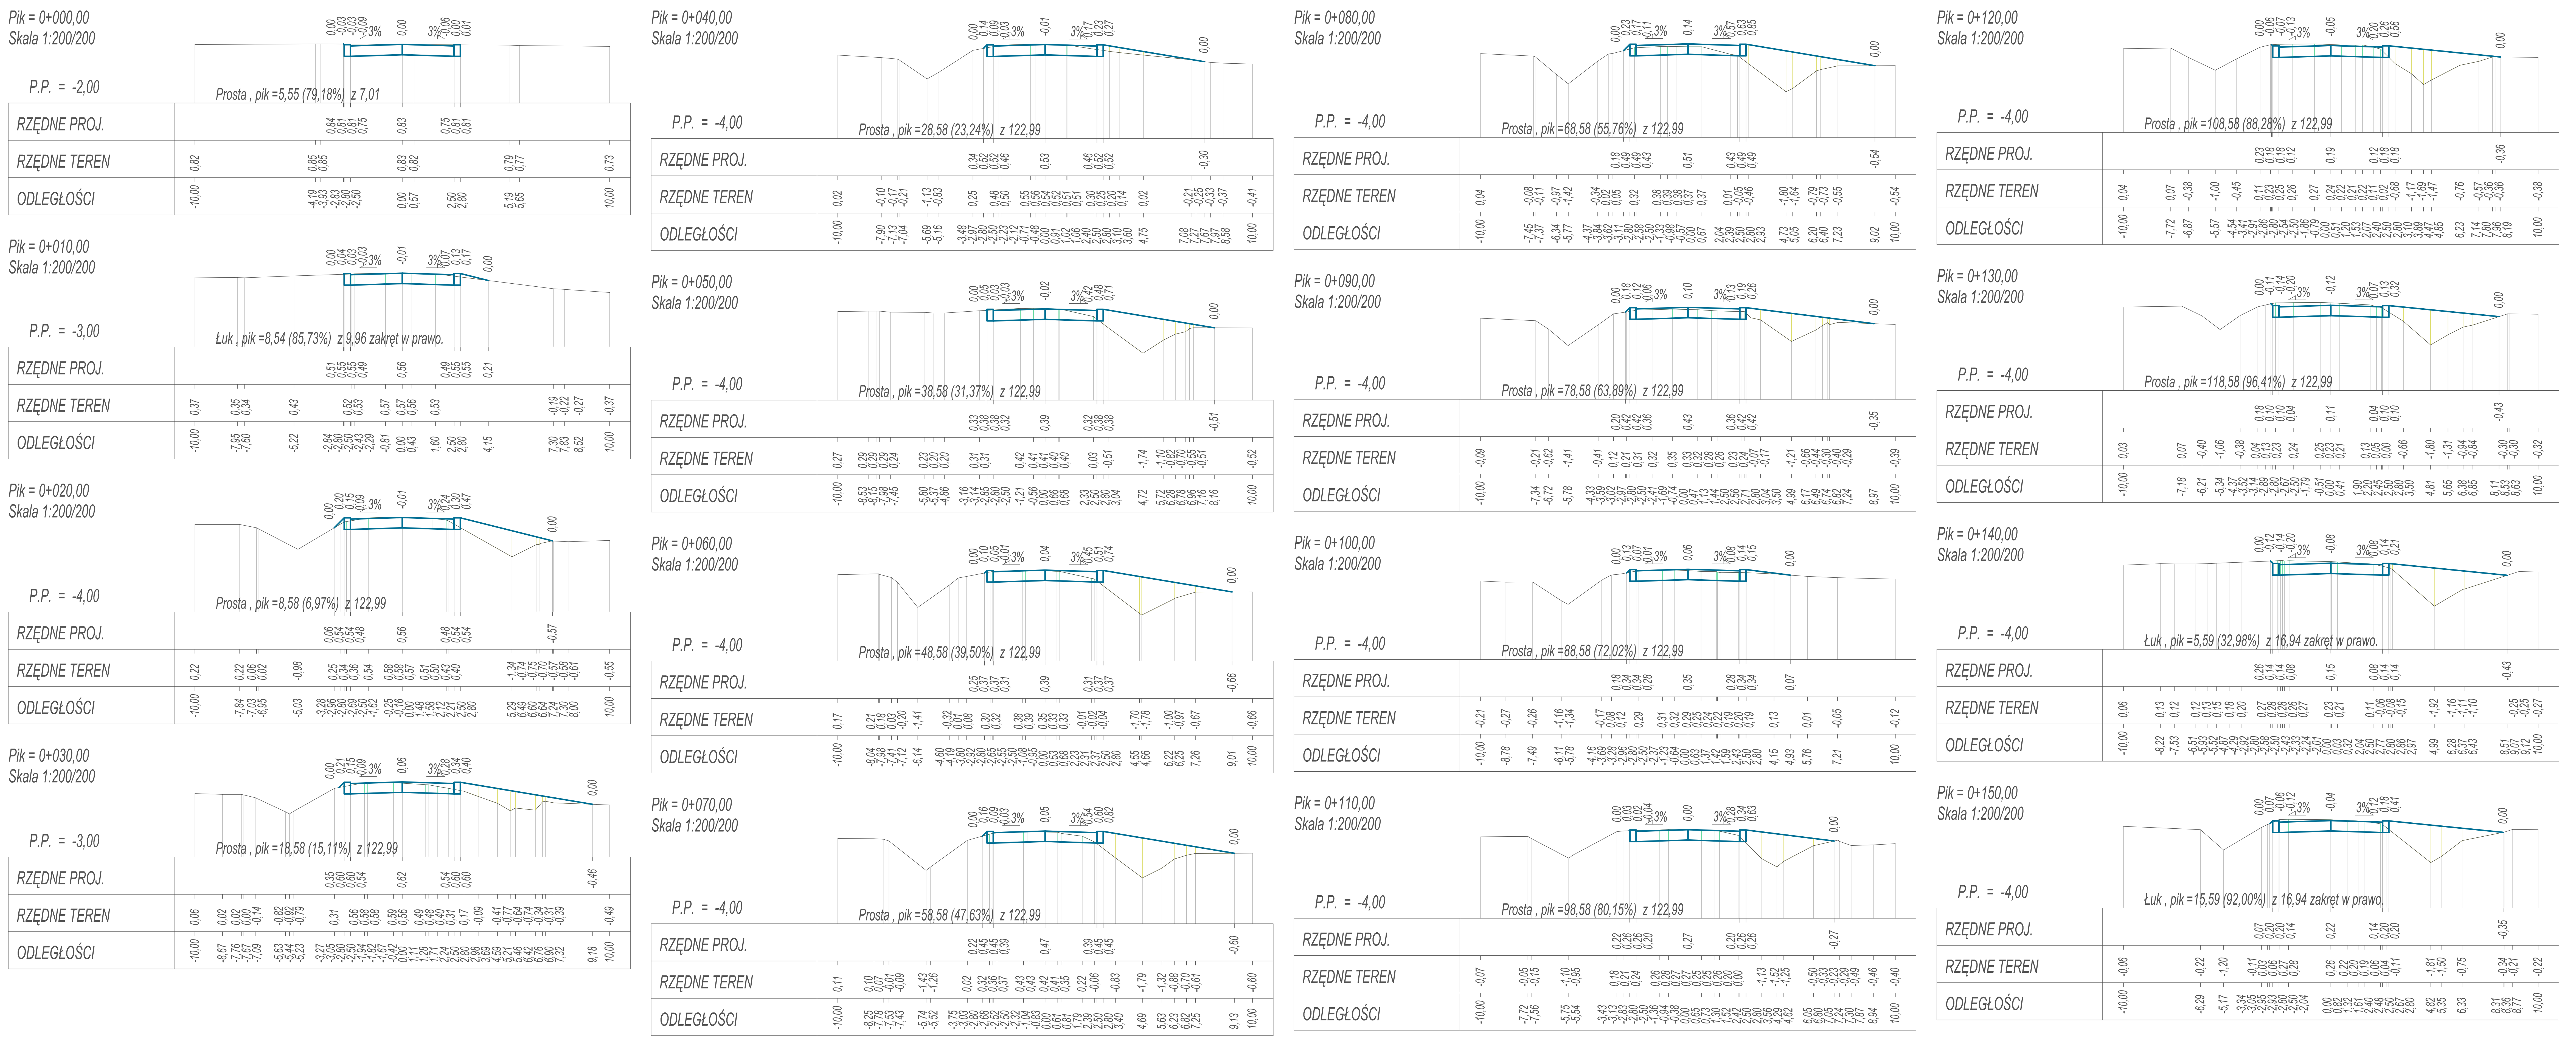

OIB WOJTANOWSKI

OBSŁUGA INWESTYCJI BUDOWLANYCH
Tomasz Wojtanowski
82-300 Elbląg ul. Ogólna 1M/3

	PROJEKT BUDOWLANY/ WYKONAWCZY			
Nazwa projektu	"Przebudowa drogi dojazdowej, gminnej Nr 101035 N w m.Władysławowo"			
Adres obiektu	województwo: warmińsko - mazurskie, powiat: elbląski, gmina Elbląg obręb Władysławowo, działki nr 192, 381, 308			
Inwestor	Gmina Elbląg ul. Browarna 85			Branża DR P.W.
Tytuł opracowania	**PRZEKROJE POPRZECZNE A-B**			Data oprac. 08.2019
Zespół projektowy	imię i nazwisko	uprawnienia	podpis	Skala: 1:200/200
Opracował	mgr inż. Tomasz Wojtanowski			
Projektował	mgr inż. Małgorzata Michalik-Danowska	1971/EL/94		Rys nr : **5**