


PROFIL PODŁUŻNY A-B
SKALA 1:50/500

Ark. 1

ŁĄCZY ARK. 2

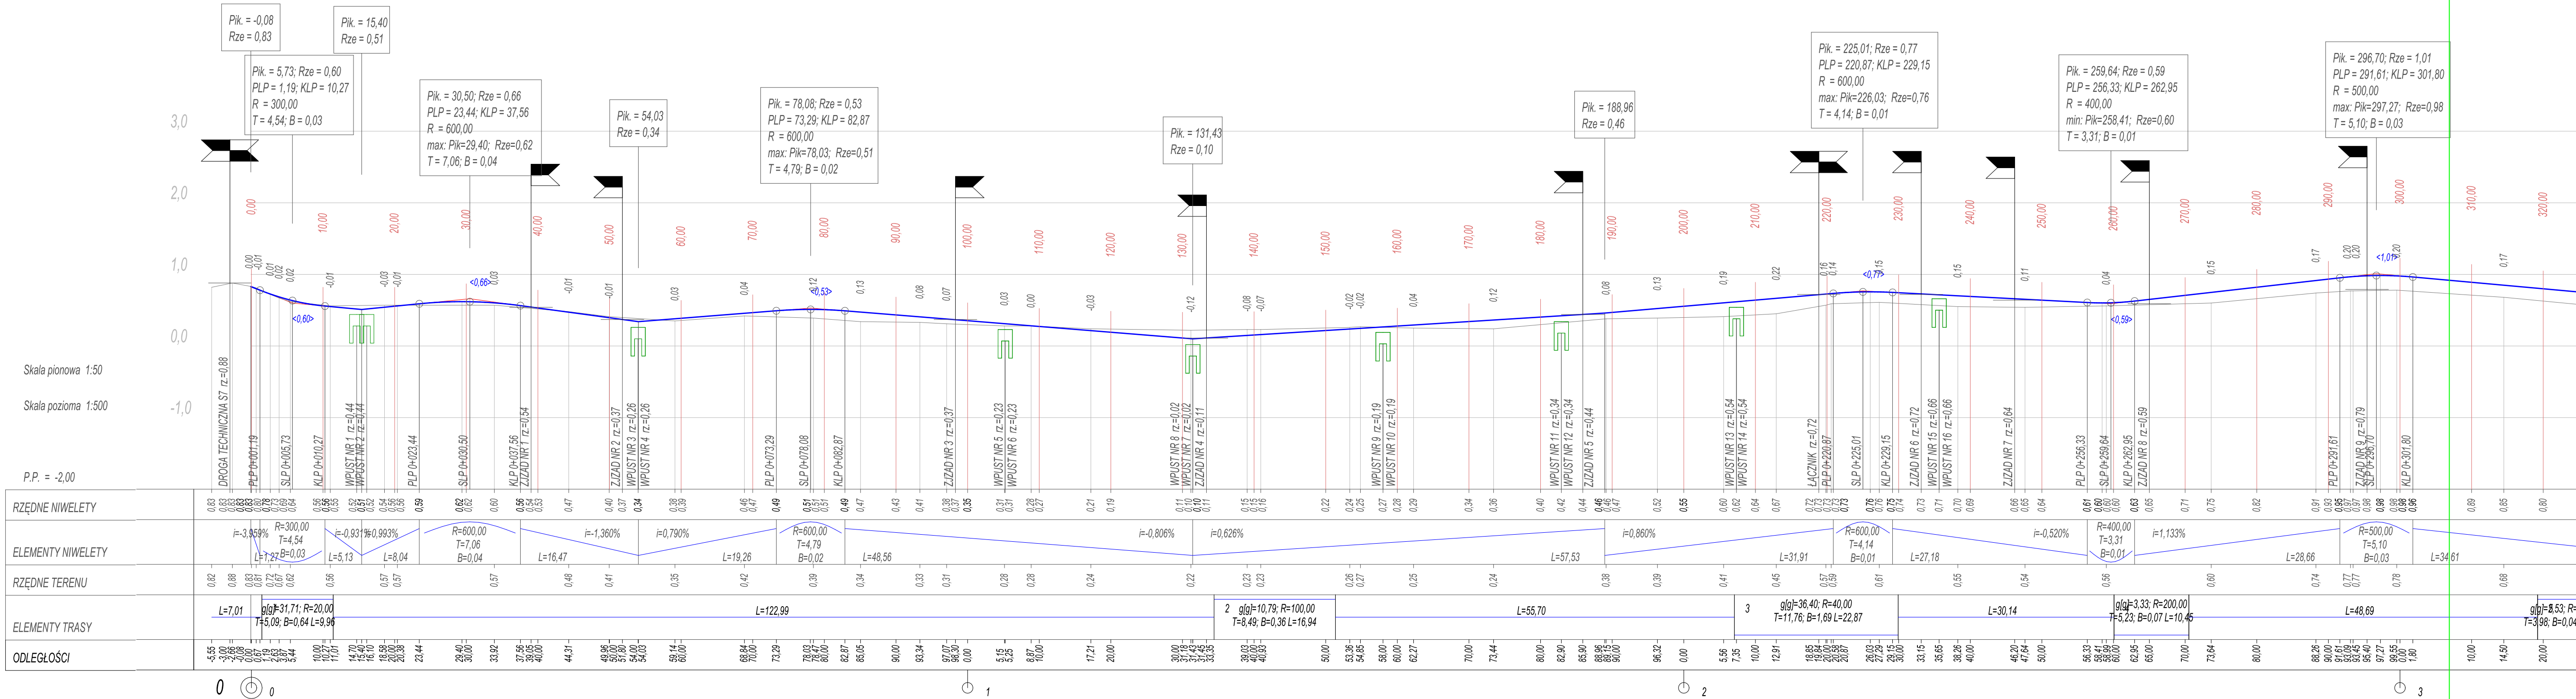

OIB OBSŁUGA INWESTYCJI BUDOWLANYCH WOJTANOWSKI			
Tomasz Wojtanowski 82-300 Elbląg ul. Ogólna 1M/3			
PROJEKT BUDOWLANY / WYKONAWCY "Przebudowa drogi dojazdowej, gminnej Nr 101035 N w m. Władysławowo"			
Nazwa projektu	województwo: warmińsko - mazurskie, powiat: elbląski, gmina Elbląg obręb Władysławowo, działki nr 192, 381, 308		
Adres obiektu	Gmina Elbląg ul. Browarna 85		
Inwestor	Gmina Elbląg ul. Browarna 85		Branża DR P.W.
Tytuł opracowania	PROFIL PODŁUŻNY A-B		Data oprac. 08.2019
Zespół projektowy	imię i nazwisko	uprawnienia	podpis
Opracował	mgr inż. Tomasz Wojtanowski		
Projektował	mgr inż. Małgorzata Michalik-Danowska	1971/EL/94	
Skala: 1:50/500			Rys nr : 3