



PROFIELE SIECI
KANALIZACJI SANITARNEJ
cz. I
SKALA 1:100/500

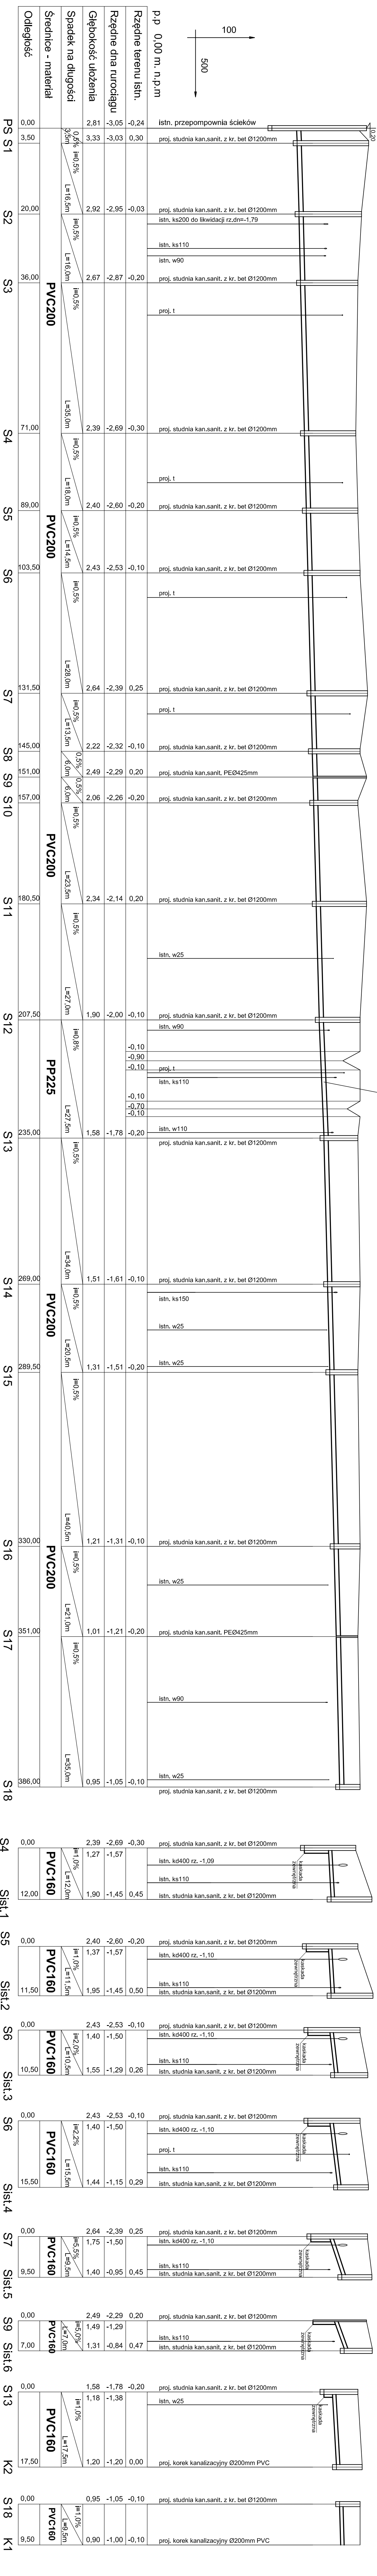

Oddatek S12-S13 wykonać bezwypukową metodą przewietru poziomego sterowanego krokiem modułami rurowymi PP225x12.8.

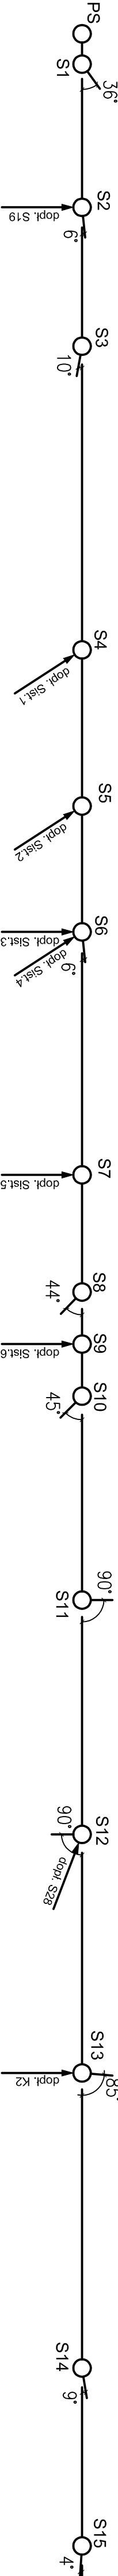

Objekt:	Sieć kanalizacji sanitarnej wraz z przyłączami		
Adres:	m. Nowe Batorowo, gm. Elbląg dz. nr 44/31, 44/14, 44/38, 44/39, 44/7, 44/8, 44/9, 44/10, 44/33, 44/34, 44/12, 44/13, 43, 42/23, 42/24, 42/25, 42/26, 42/27, 42/28, 35, 34/4 - obręb Nowe Batorowo		
Investor:	Gmina Elbląg		
Rysunek:	Profil sieci kanalizacji sanitarnej cz. I	SKALA 1:100/500	Stadium: P.B.
Projektant:	mjr inż. Tomasz Mowczyński	III.2020r.	Rys. nr 2