


PROFIL PODŁUŻNY
SKALA 1:50/500

Ark. 3

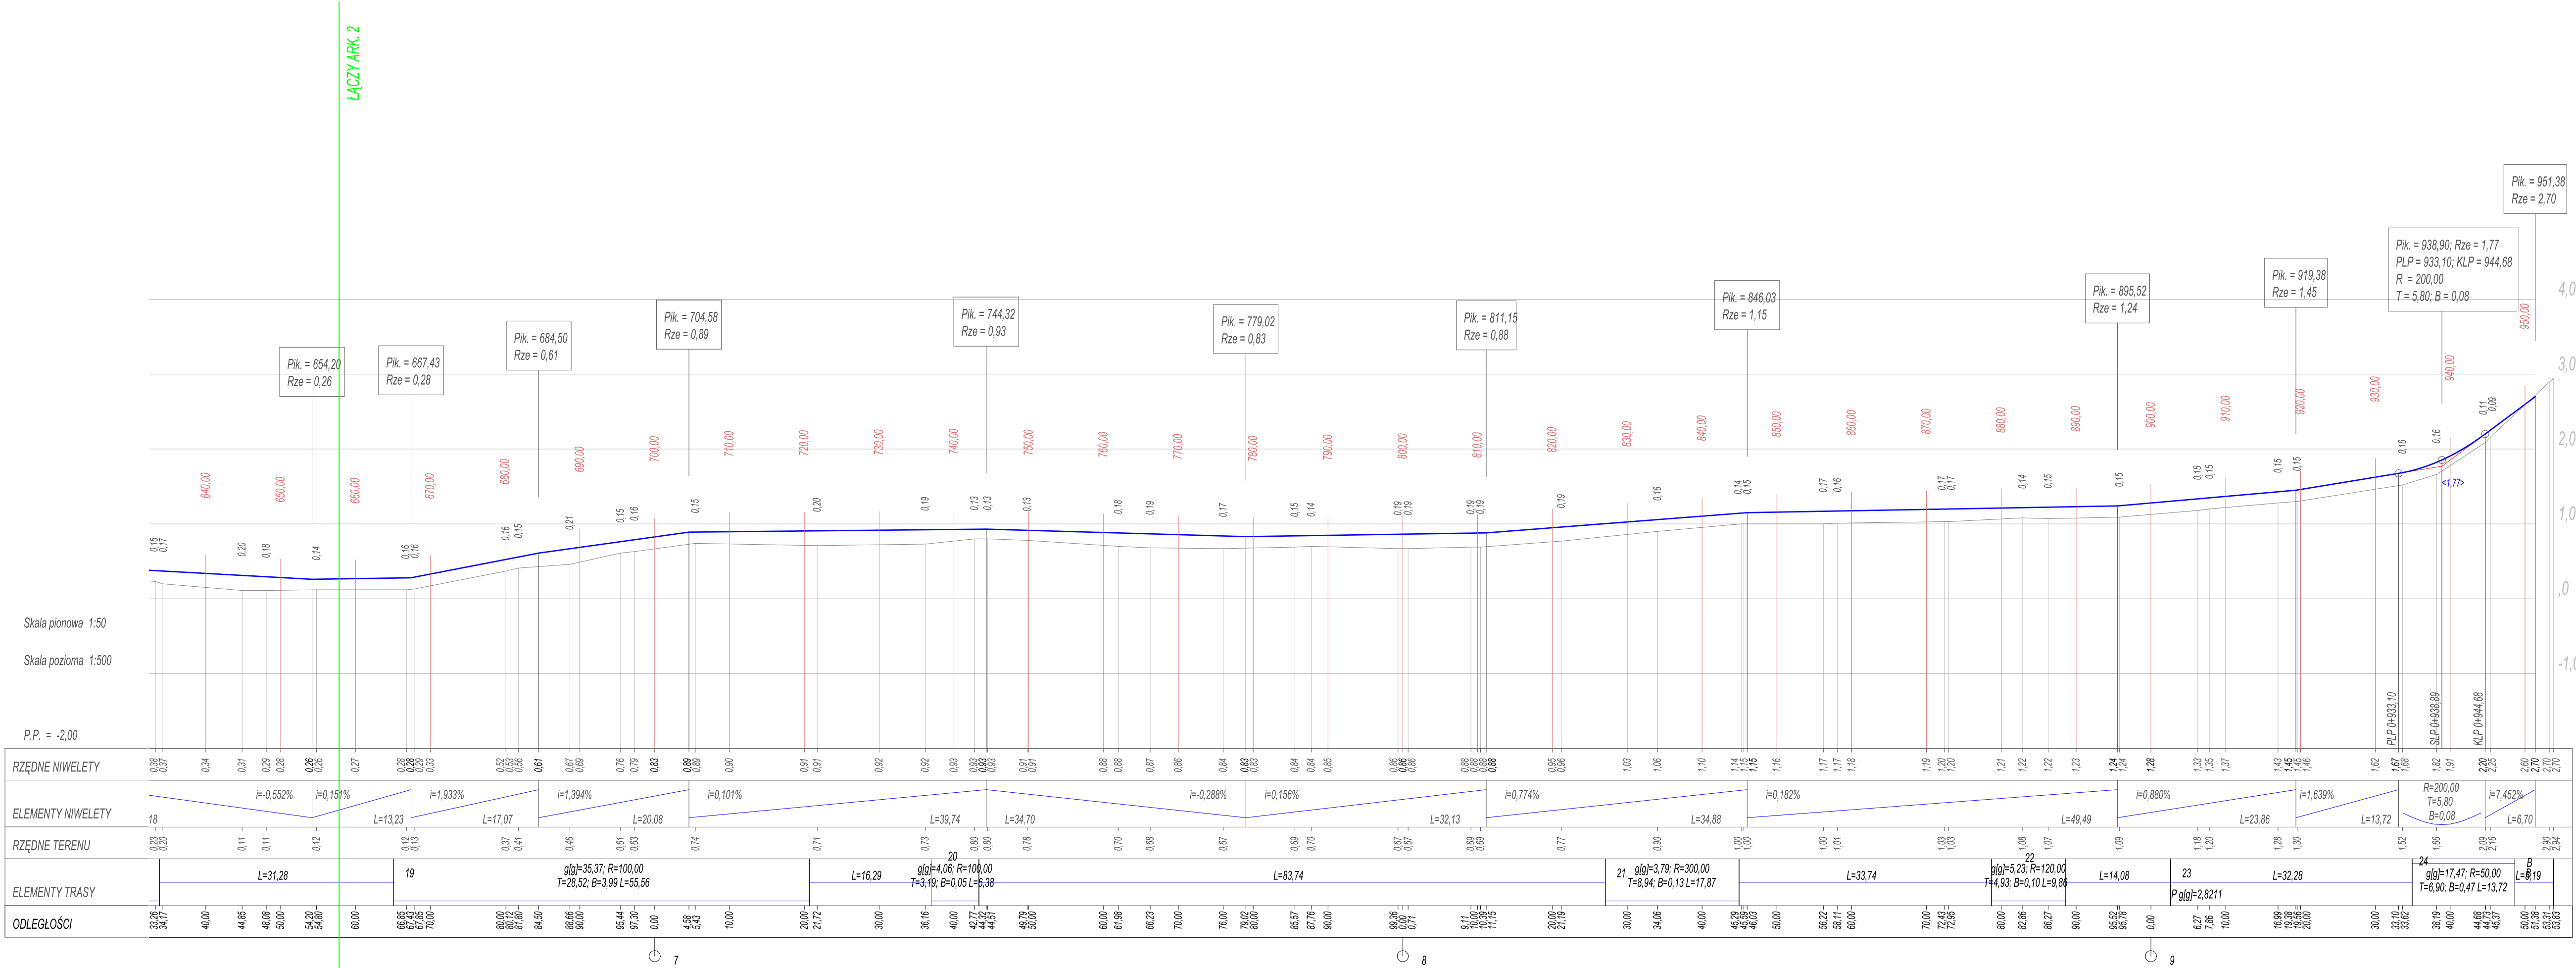

OIB OBSŁUGA INWESTYCJI BUDOWLANYCH WOJTANOWSKI Tomasz Wojtanowski 82-300 Elbląg ul. Ogólna 1M/3			
Nazwa projektu	PROJEKT WYKONAWCZY "Remont nawierzchni odcinka drogi dojazdowej, gminnej Nr 101028 N – NOWAKOWO - KEPA RYBACKA"		
Adres obiektu	województwo: warmińsko - mazurskie, powiat: elbląski, gmina Elbląg obwód Nowakowo, działki nr 96, 115/12,115/9		
Inwestor	Gmina Elbląg ul. Browarna 85		Branża DR P.W.
Tytuł opracowania	PROFIL PODŁUŻNY		Data oprac. 08.2019
Zespół projektowy	imię i nazwisko	uprawnienia	podpis
Opracował	mgr inż. Tomasz Wojtanowski		
Projektował	mgr inż. Małgorzata Michalik-Danowska	1971/EL/94	