


PROFIL PODŁUŻNY  
SKALA 1:50/500

Ark. 2

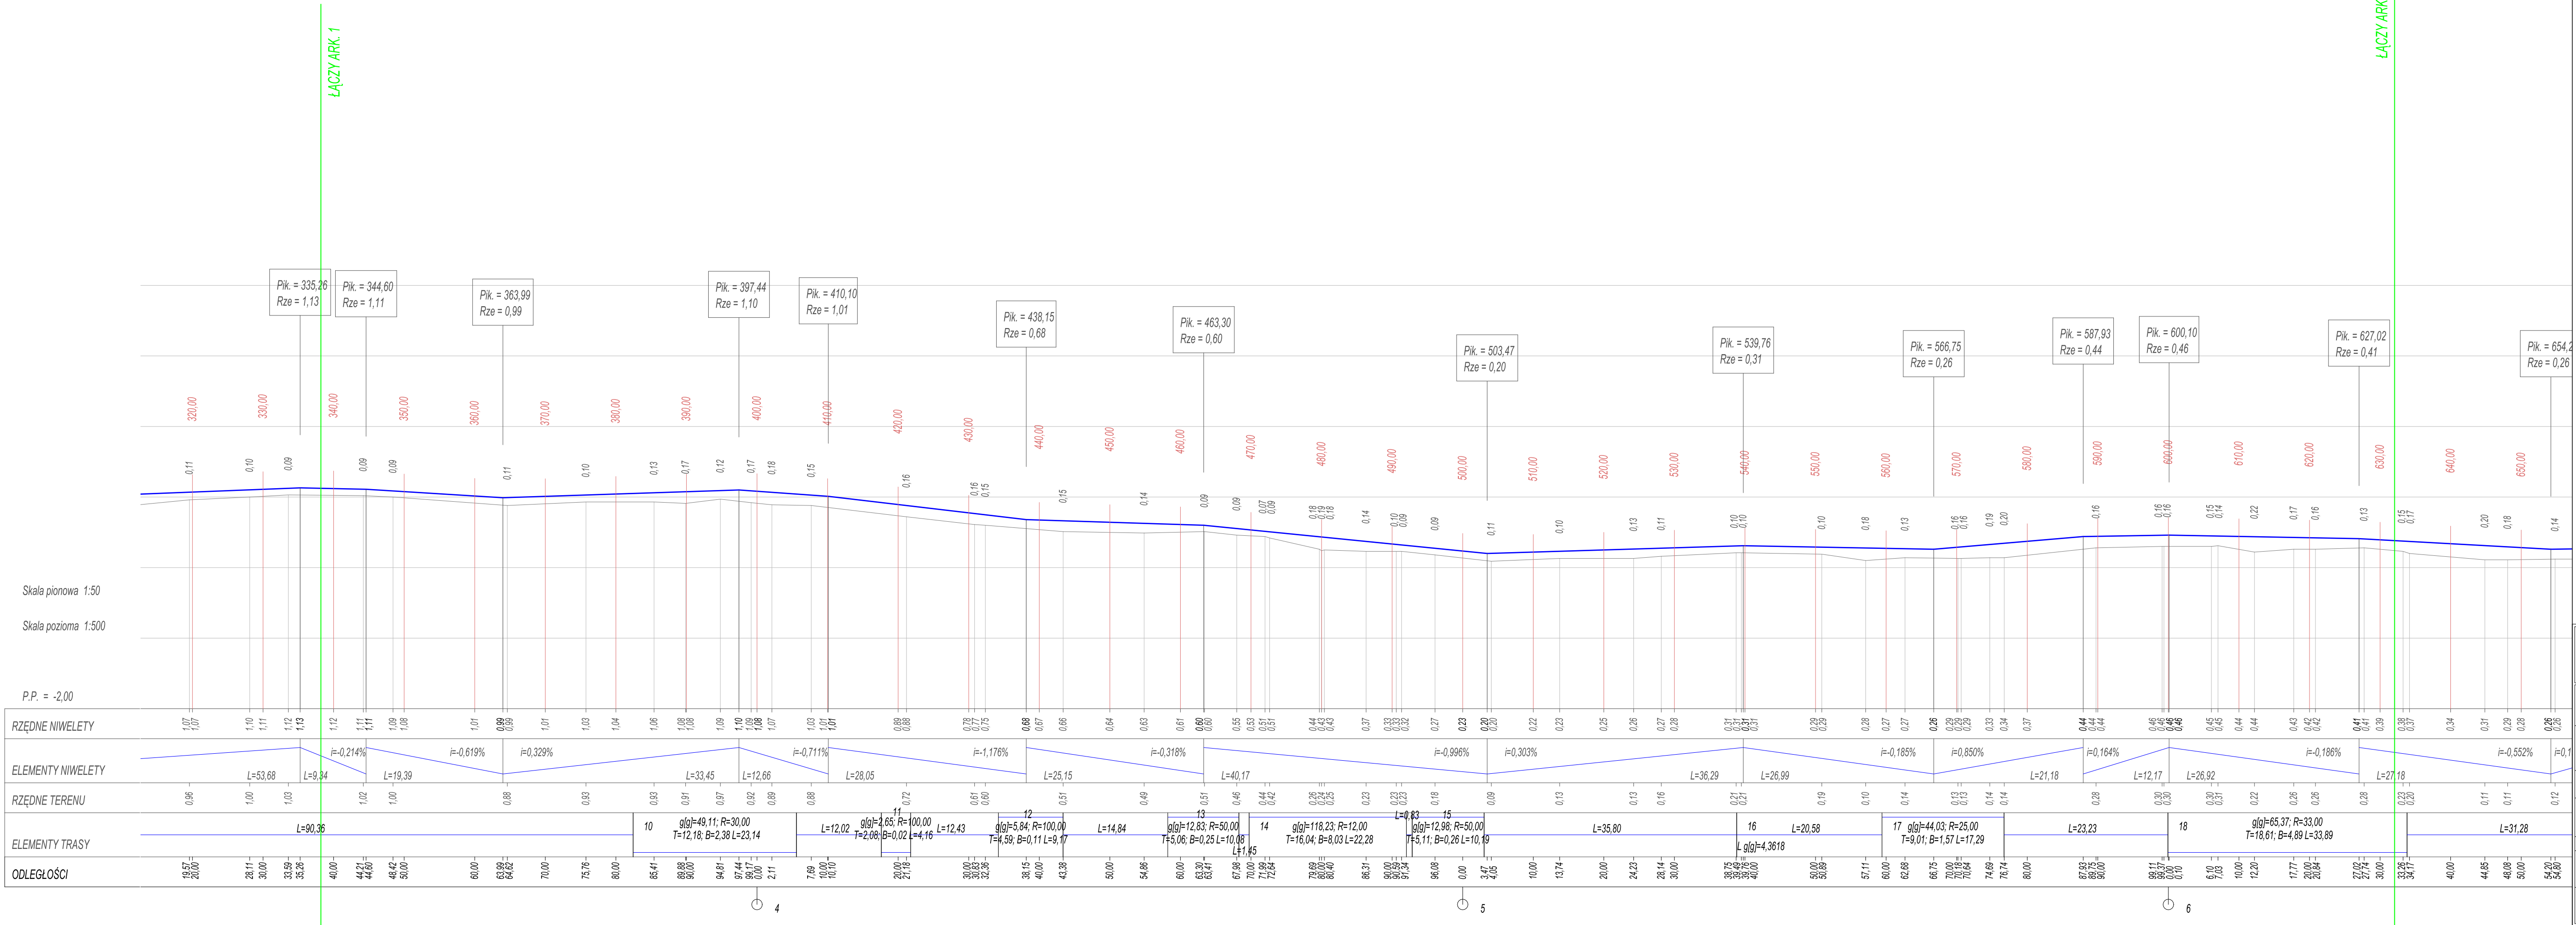

<div><div>OIBWOJTANOWSKI</div><div>OBŚLUGA INWESTYCJI BUDOWLANYCH</div><div>Tomasz Wojtanowski</div><div>82-300 Elbląg ul. Ogólna 1M/3</div></div>			
Nazwa projektu	PROJEKT WYKONAWCZY		
Adres obiektu	"Remont nawierzchni odcinka drogi dojazdowej, gminnej Nr 101028 N – NOWAKOWO - KEPA RYBACKA"		
Inwestor	Gmina Elbląg ul. Browarna 85		Branża DR P.W.
Tytuł opracowania	PROFIL PODŁUŻNY		Data oprac. 08.2019
Zespół projektowy	imię i nazwisko	uprawnienia	podpis
Opracował	mgr inż. Tomasz Wojtanowski		
Projektował	mgr inż. Małgorzata Michalik-Danowska	1971/EL/94	