


SZKIC UŁOŻENIA PŁYT
SKALA 1:250

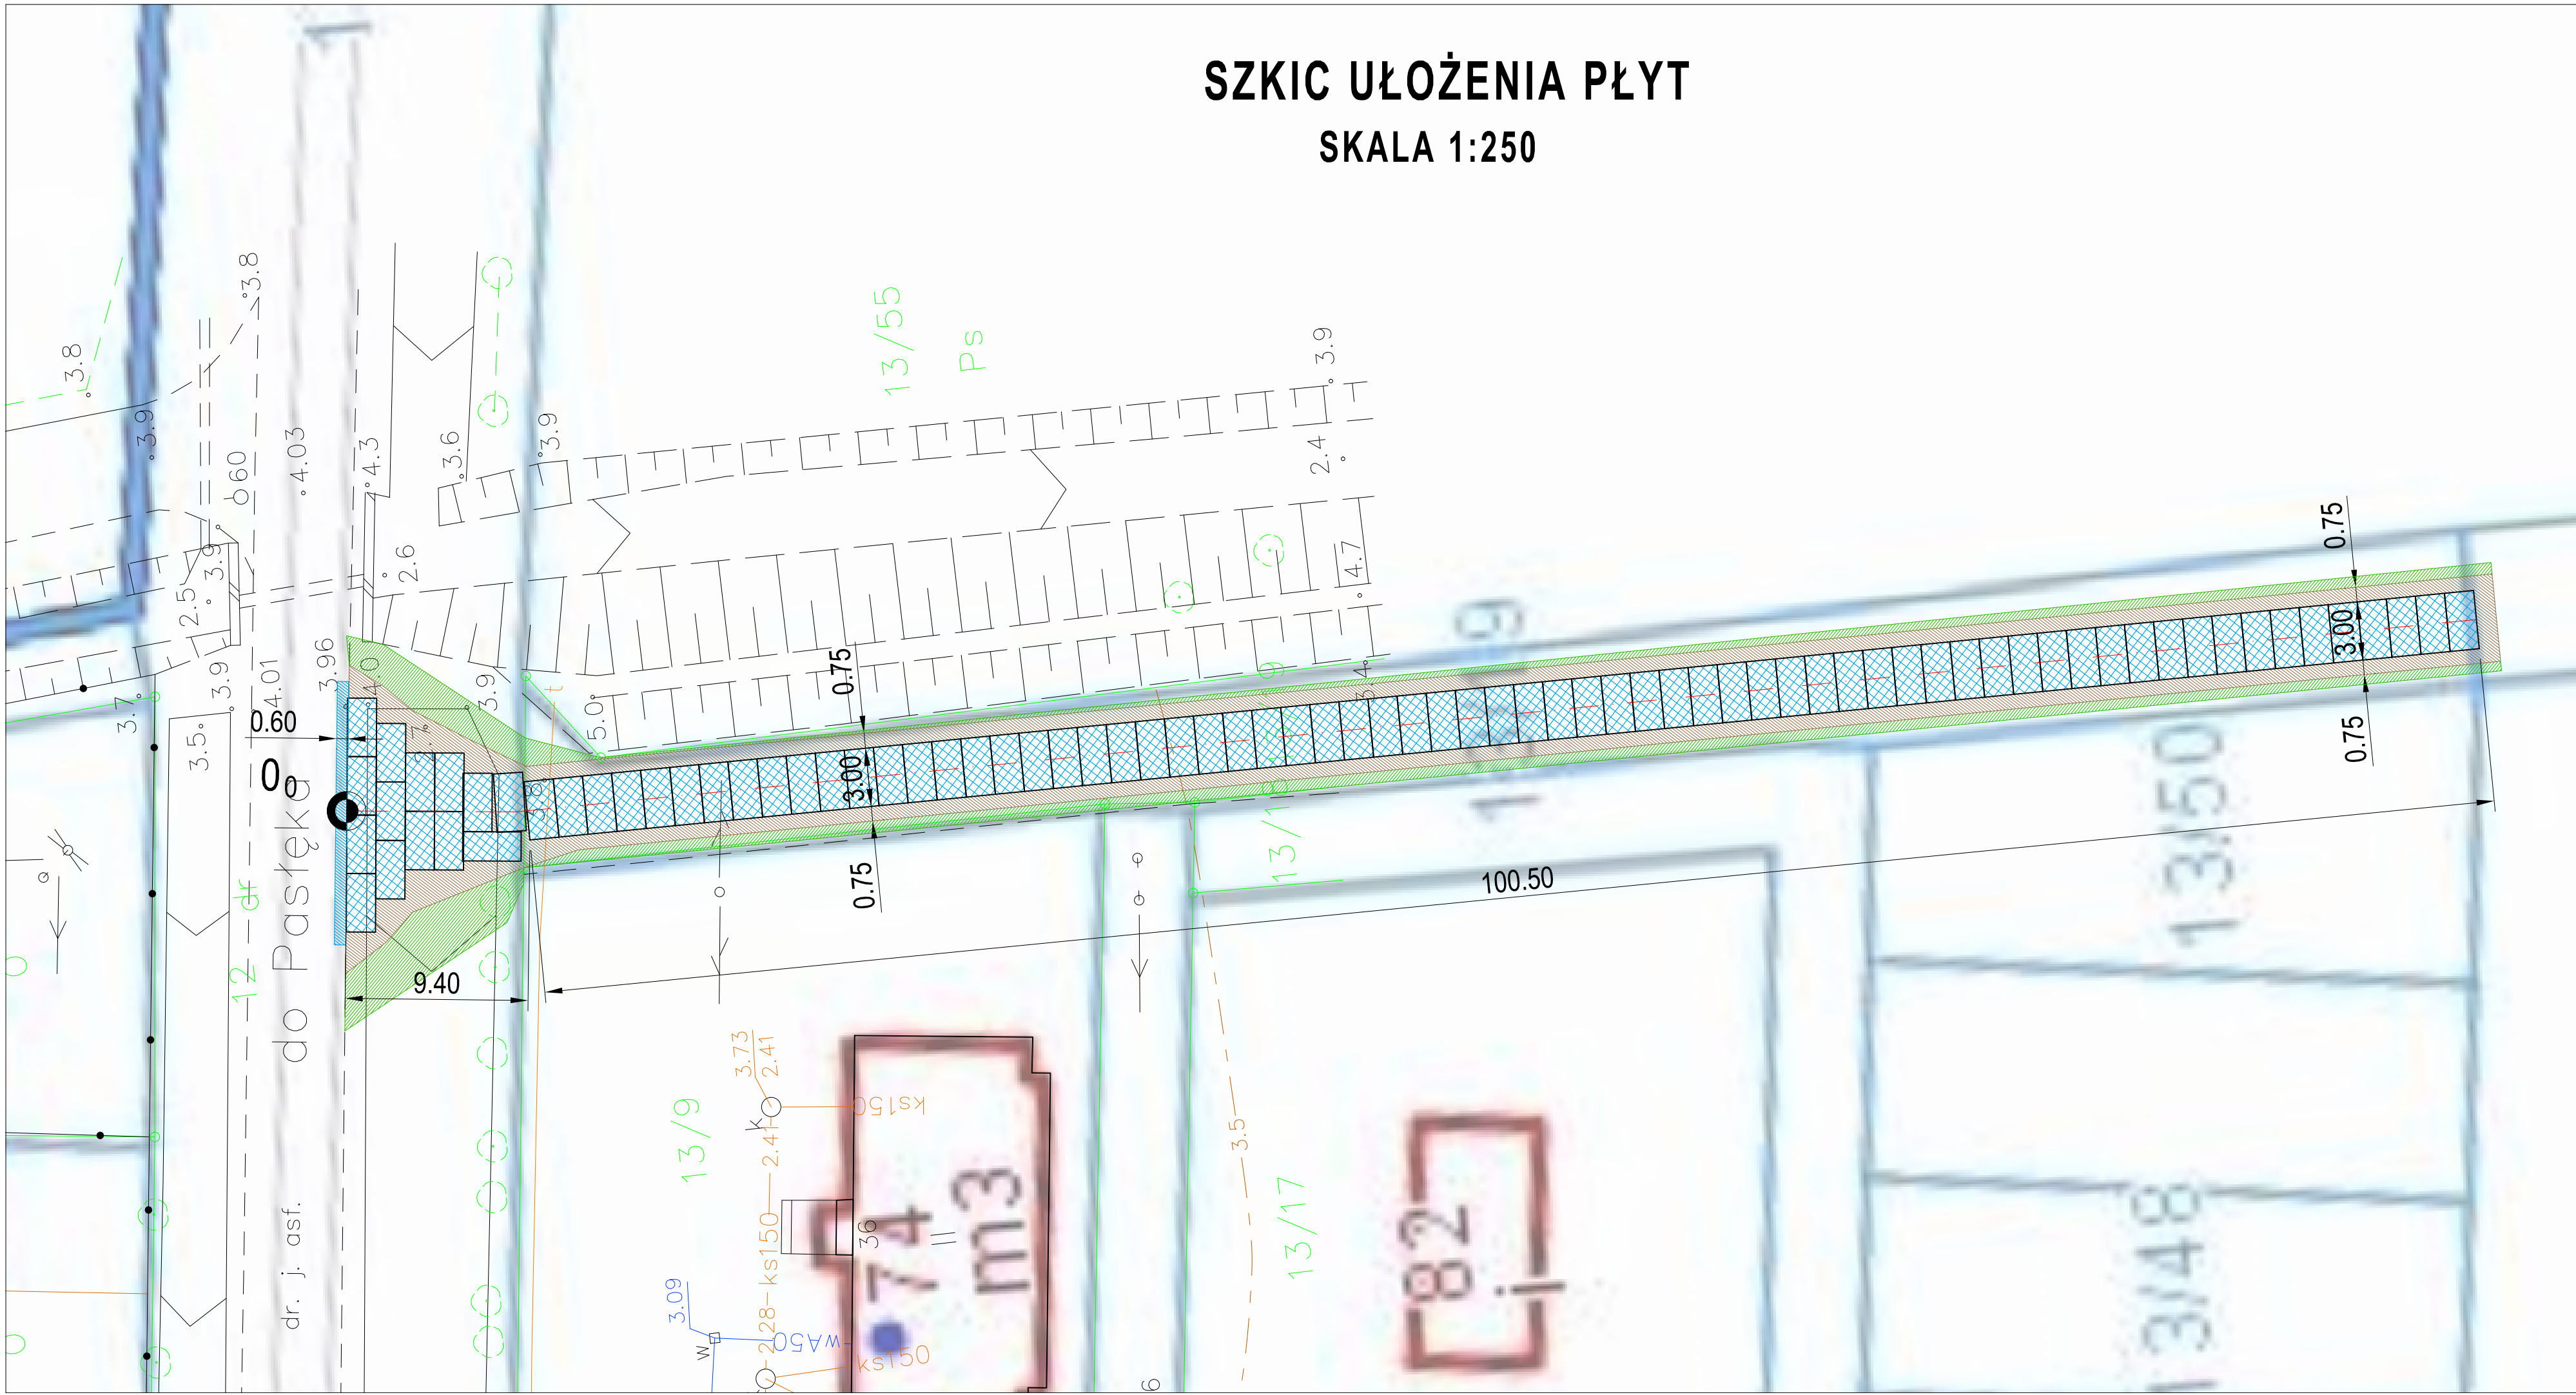

OZNACZENIA

| | |
|--|---|
| | Nawierzchnia z płyt drogowych pełnych obustronnie zbrojonych - 15cm |
| | Pobocze z KLSM - 15cm |
| | Zieleńce |
| | Nawierzchnia bitumiczna - 7cm |

| | | | |
|---|--|---|---|
|  | | OBSŁUGA INWESTYCJI BUDOWLANYCH Tomasz Wojtanowski 82-300 Elbląg ul. Ogólna 1M/3 | |
| Nazwa projektu | | OPRACOWANIE TECHNICZNE UTWARDZENIE ODCINKA DROGI GMINNEJ W MIEJSCOWOŚCI LISÓW dł. 110 m DZ. NR 12, 13/19 | |
| Adres obiektu | | dz. nr 12, 13/19 Lisów, Otręb Drużno, Gmina Elbląg, powiat Elbląg, woj. Warmińsko-Mazurskie | |
| Inwestor | | Gmina Elbląg ul. Browarna 85 | Branża drogi O.T. |
| Tytuł opracowania | | SZKIC UŁOŻENIA PŁYT Data oprac. 07/2019 | |
| Zespół projektowy | | imię i nazwisko | podpis |
| Opracował | | mgr inż. Tomasz Wojtanowski | Skala: 1:250 Rys nr : 1 |