

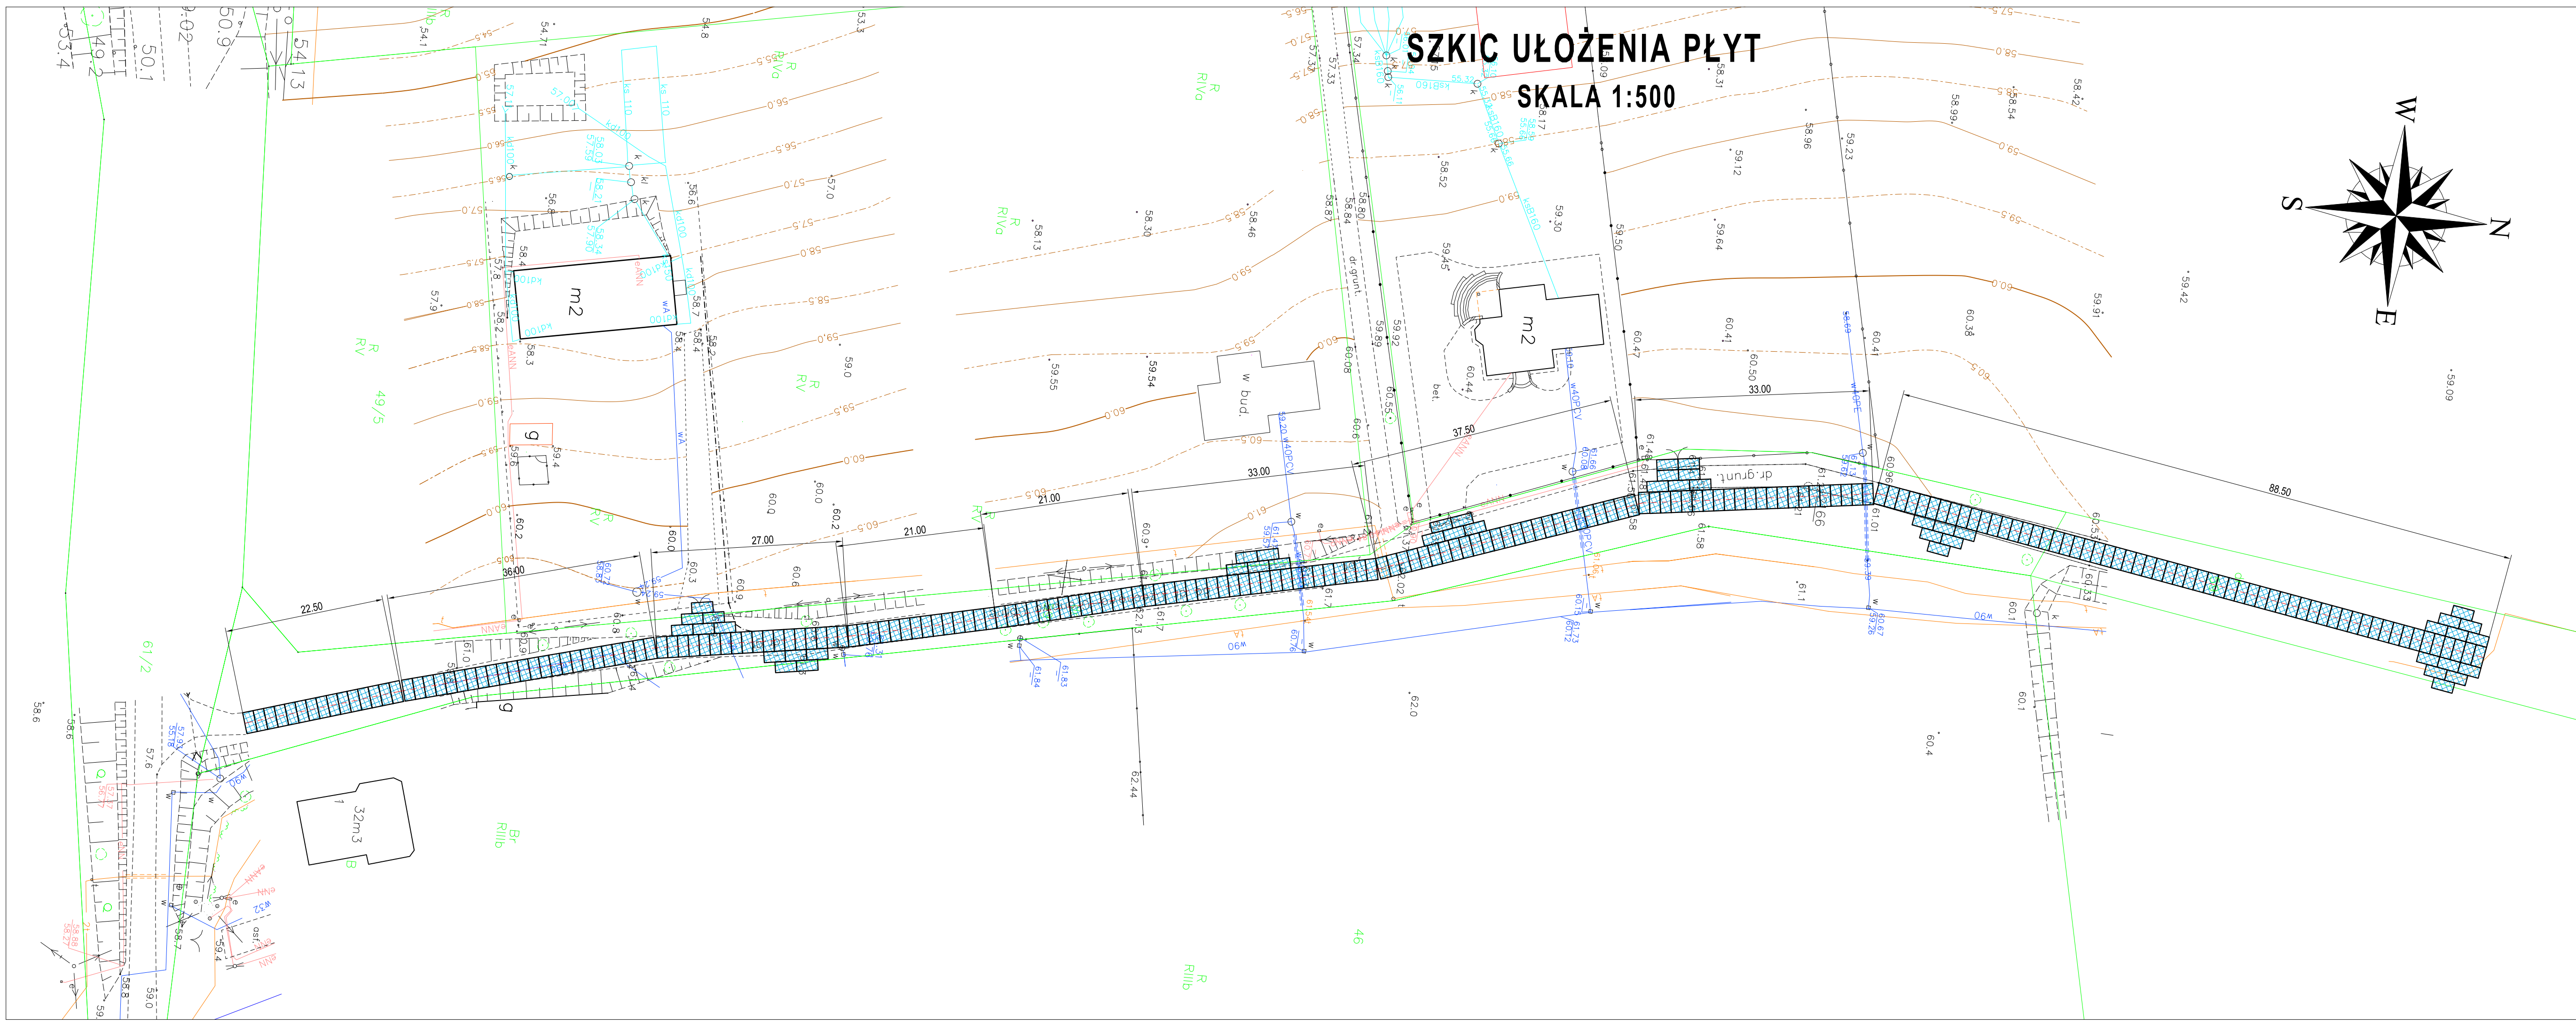


SZKIC UŁOŻENIA PŁYT
SKALA 1:500

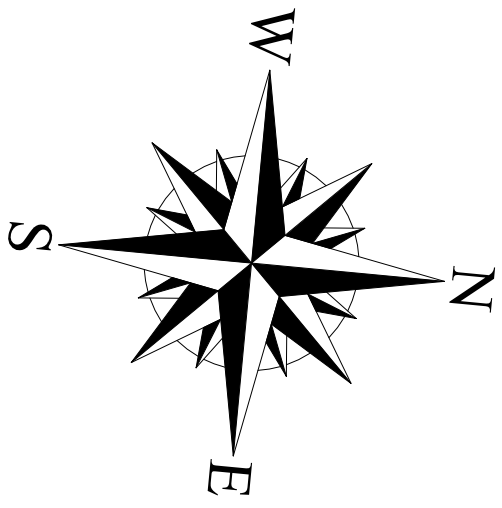

OZNACZENIA

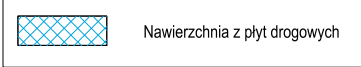

| | | | |
|--|--|--|------------------------|
|  | | OBSŁUGA INWESTYCJI BUDOWLANYCH Tomasz Wojtanowski 82-300 Elbląg ul. Ogólna 11M3 | |
| OPRACOWANIE TECHNICZNE UTWARDZENIE ODCINKA DROGI GMINNEJ W MIEJSCOWOŚCI CZECHOWO dl. 320 m DZ. NR 58 I 59 | | | |
| Nazwa projektu | | | |
| Adres obiektu | dz. nr 58, 59 obręb 004 Czechowo Gmina Elbląg, powiat Elbląg, woj. Warmińsko-Mazurskie | | |
| Inwestor | Gmina Elbląg ul. Browarna 85 | Branża | drogi O.T. |
| Tytuł opracowania | SZKIC UŁOŻENIA PŁYT | | Data oprac. 05/2019 |
| Zespół projektowy | imię i nazwisko | podpis | Skala: 1:500 |
| Opracował | mgr inż. Tomasz Wojtanowski | | Rys nr : 1 |