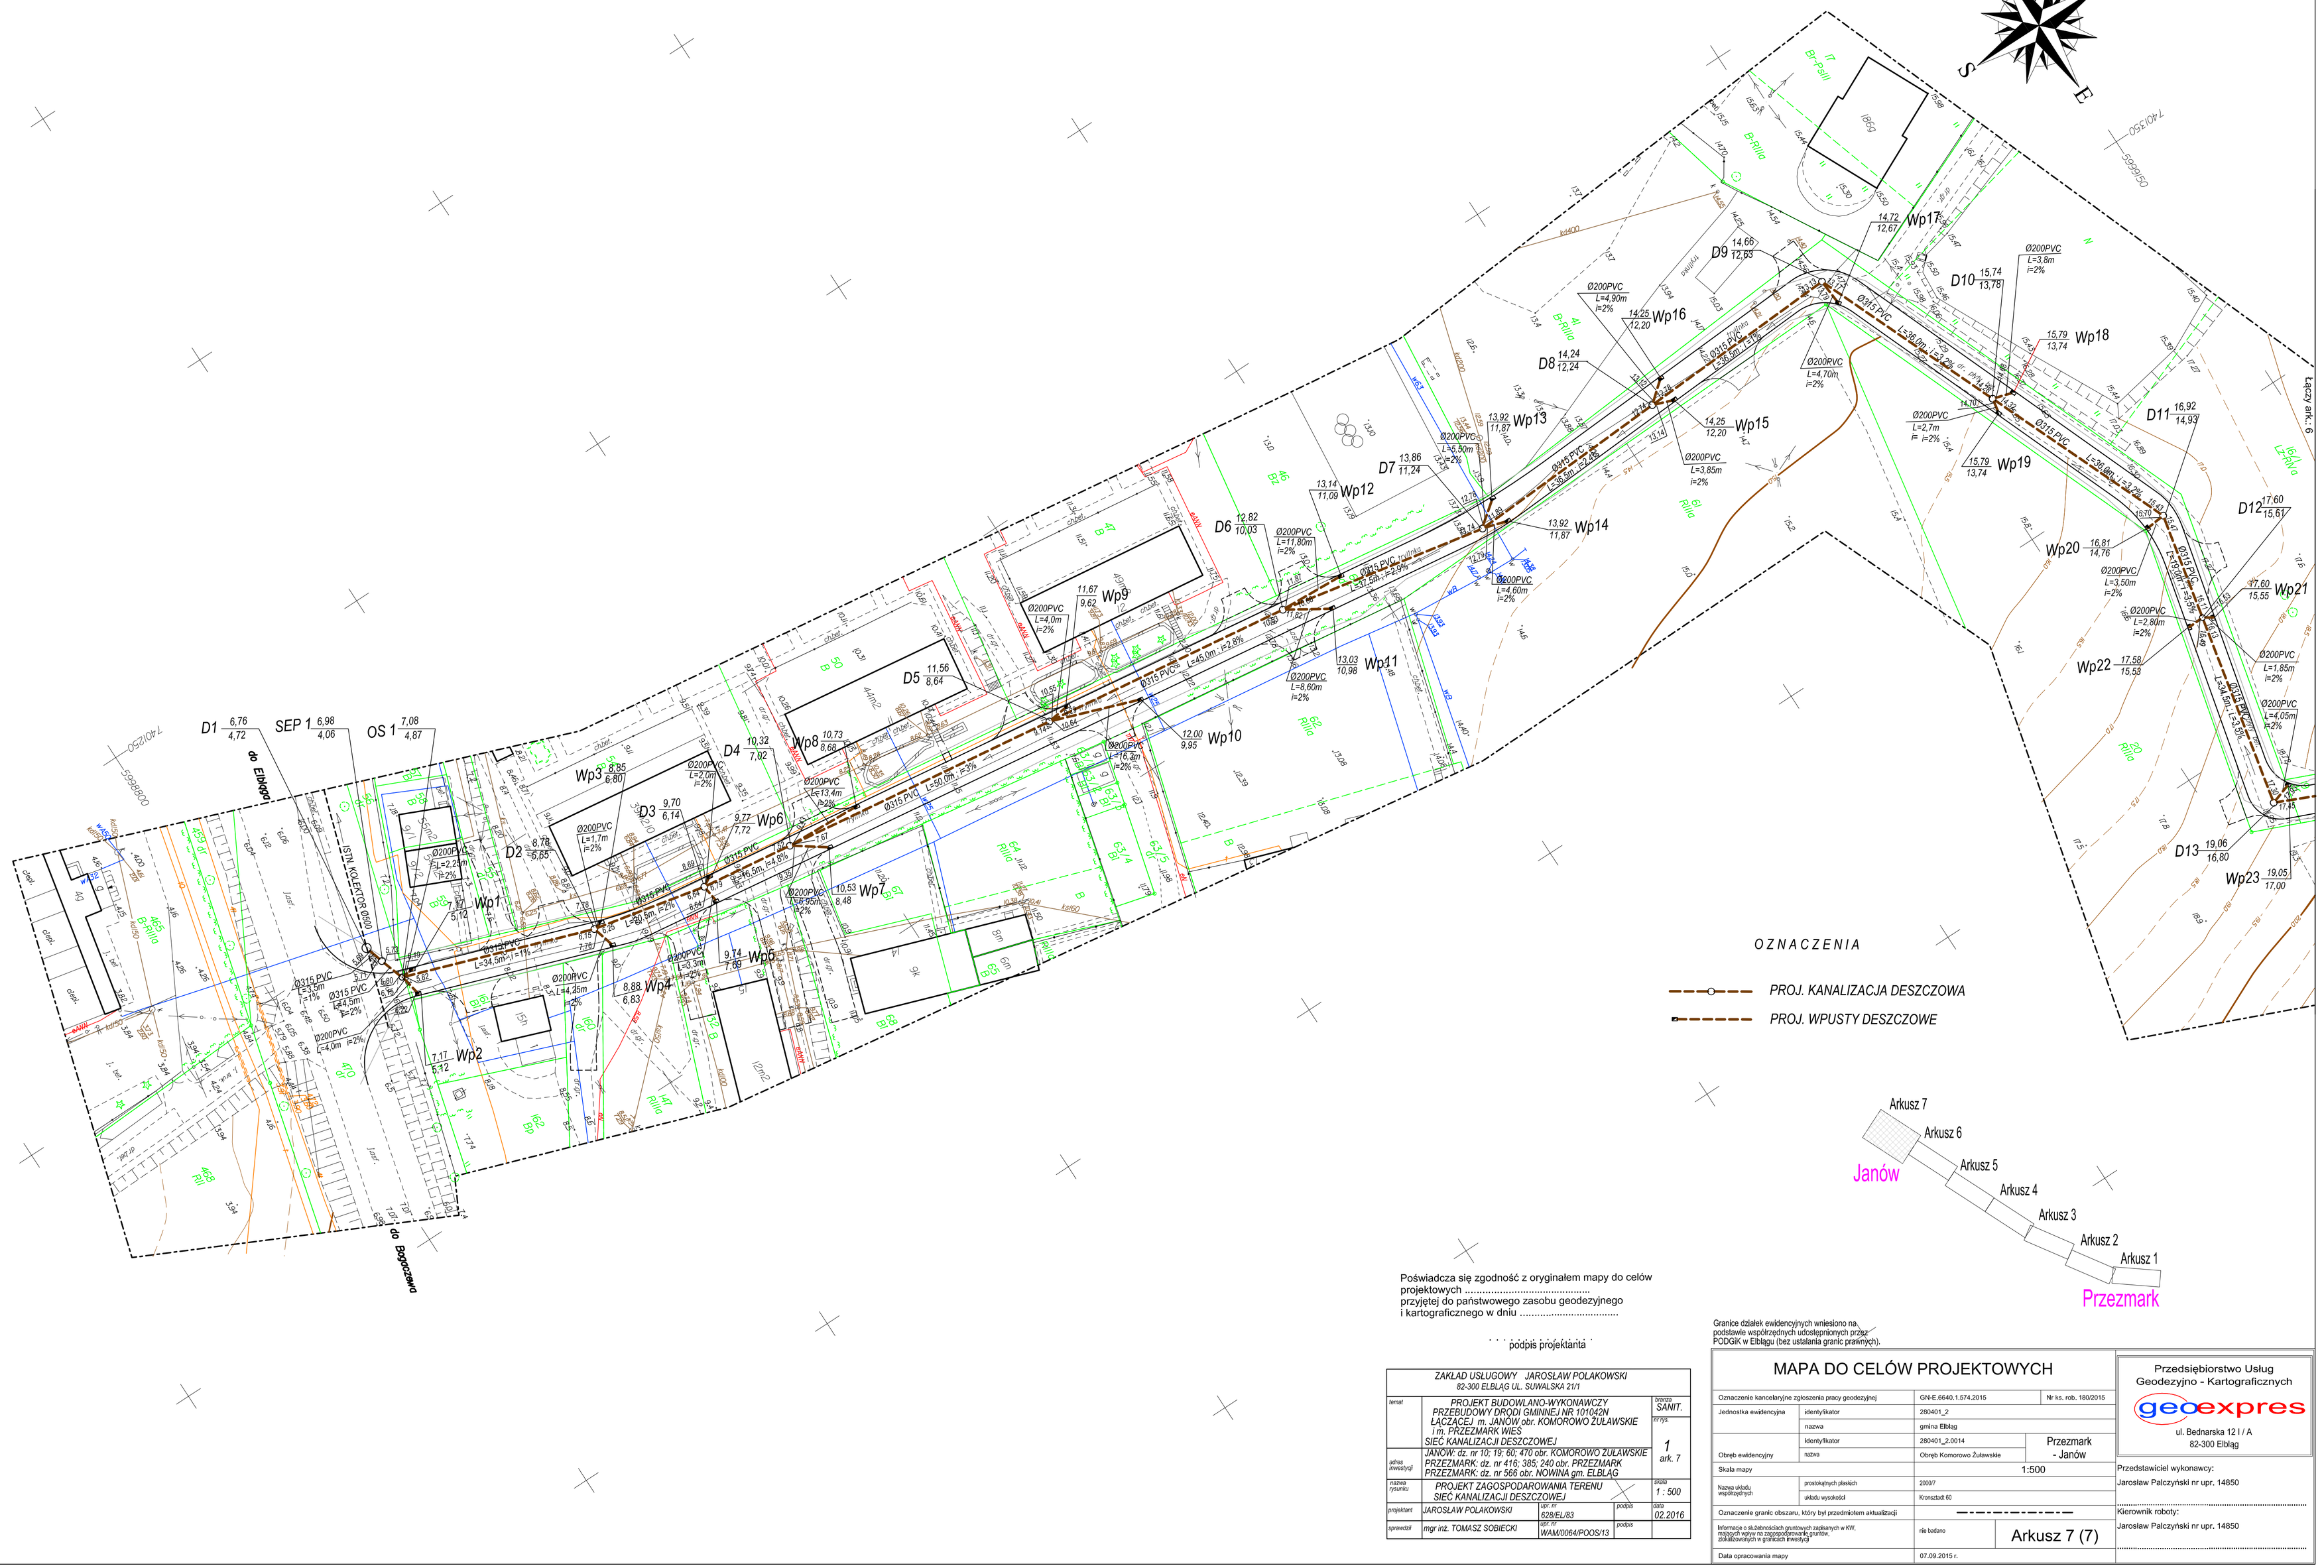
D1 6,76 4,72
SEP 1 6,98 4,06
OS 1 7,08 4,87
D2 8,78 5,65
D3 9,70 6,14
D4 10,32 7,02
D5 11,56 8,64
D6 12,82 10,03
D7 13,86 11,24
D8 14,24 12,24
D9 14,66 12,63
D10 15,74 13,78
D11 16,92 14,93
D12 17,60 15,61
D13 19,06 16,80
Wp1 7,17 5,12
Wp2 7,17 5,12
Wp3 8,85 6,80
Wp4 8,88 6,83
Wp5 9,74 7,69
Wp6 9,77 7,72
Wp7 10,53 8,48
Wp8 10,73 8,68
Wp9 11,67 9,62
Wp10 12,00 9,95
Wp11 13,03 10,98
Wp12 13,14 11,09
Wp13 13,92 11,87
Wp14 13,92 11,87
Wp15 14,25 12,20
Wp16 14,25 12,20
Wp17 14,72 12,67
Wp18 15,79 13,74
Wp19 15,79 13,74
Wp20 16,81 14,76
Wp21 17,60 15,55
Wp22 17,58 15,53
Wp23 19,05 17,00
Ø200PVC L=4,0m i=2%
Ø200PVC L=2,0m i=2%
Ø200PVC L=1,7m i=2%
Ø200PVC L=2,23m i=2%
Ø315 PVC L=34,5m i=1%
Ø315 PVC L=3,5m i=1%
Ø315 PVC L=4,5m i=2%
Ø200PVC L=4,0m i=2%
Ø200PVC L=4,25m i=2%
Ø315 PVC L=50,0m i=3%
Ø315 PVC L=45,0m i=2,8%
Ø200PVC L=8,60m i=2%
Ø200PVC L=16,3m i=2%
Ø200PVC L=13,4m i=2%
Ø315 PVC L=50,0m i=3%
Ø315 PVC L=4,8%
Ø200PVC L=6,95m i=2%
Ø200PVC L=5,30m i=2%
Ø315 PVC L=37,5m i=2,9%
Ø200PVC L=11,80m i=2%
Ø200PVC L=4,60m i=2%
Ø315 PVC L=36,5m i=2,4%
Ø200PVC L=3,85m i=2%
Ø200PVC L=4,90m i=2%
Ø315 PVC L=38,5m i=2,4%
Ø200PVC L=4,70m i=2%
Ø200PVC L=2,7m i=2%
Ø315 PVC L=36,0m i=3,2%
Ø200PVC L=3,50m i=2%
Ø315 PVC L=3,0m i=3,5%
Ø200PVC L=2,80m i=2%
Ø315 PVC L=34,0m i=3,5%
Ø200PVC L=1,85m i=2%
Ø200PVC L=4,05m i=2%
Ø200PVC L=3,8m i=2%
Ø315 PVC L=50,0m i=3,2%
Ø200PVC L=4,3m i=2%
Ø200PVC L=3,0m i=2%
Ø315 PVC L=4,0m i=2%
Ø200PVC L=4