


Przekrój podłużny ulicy Kryształowej

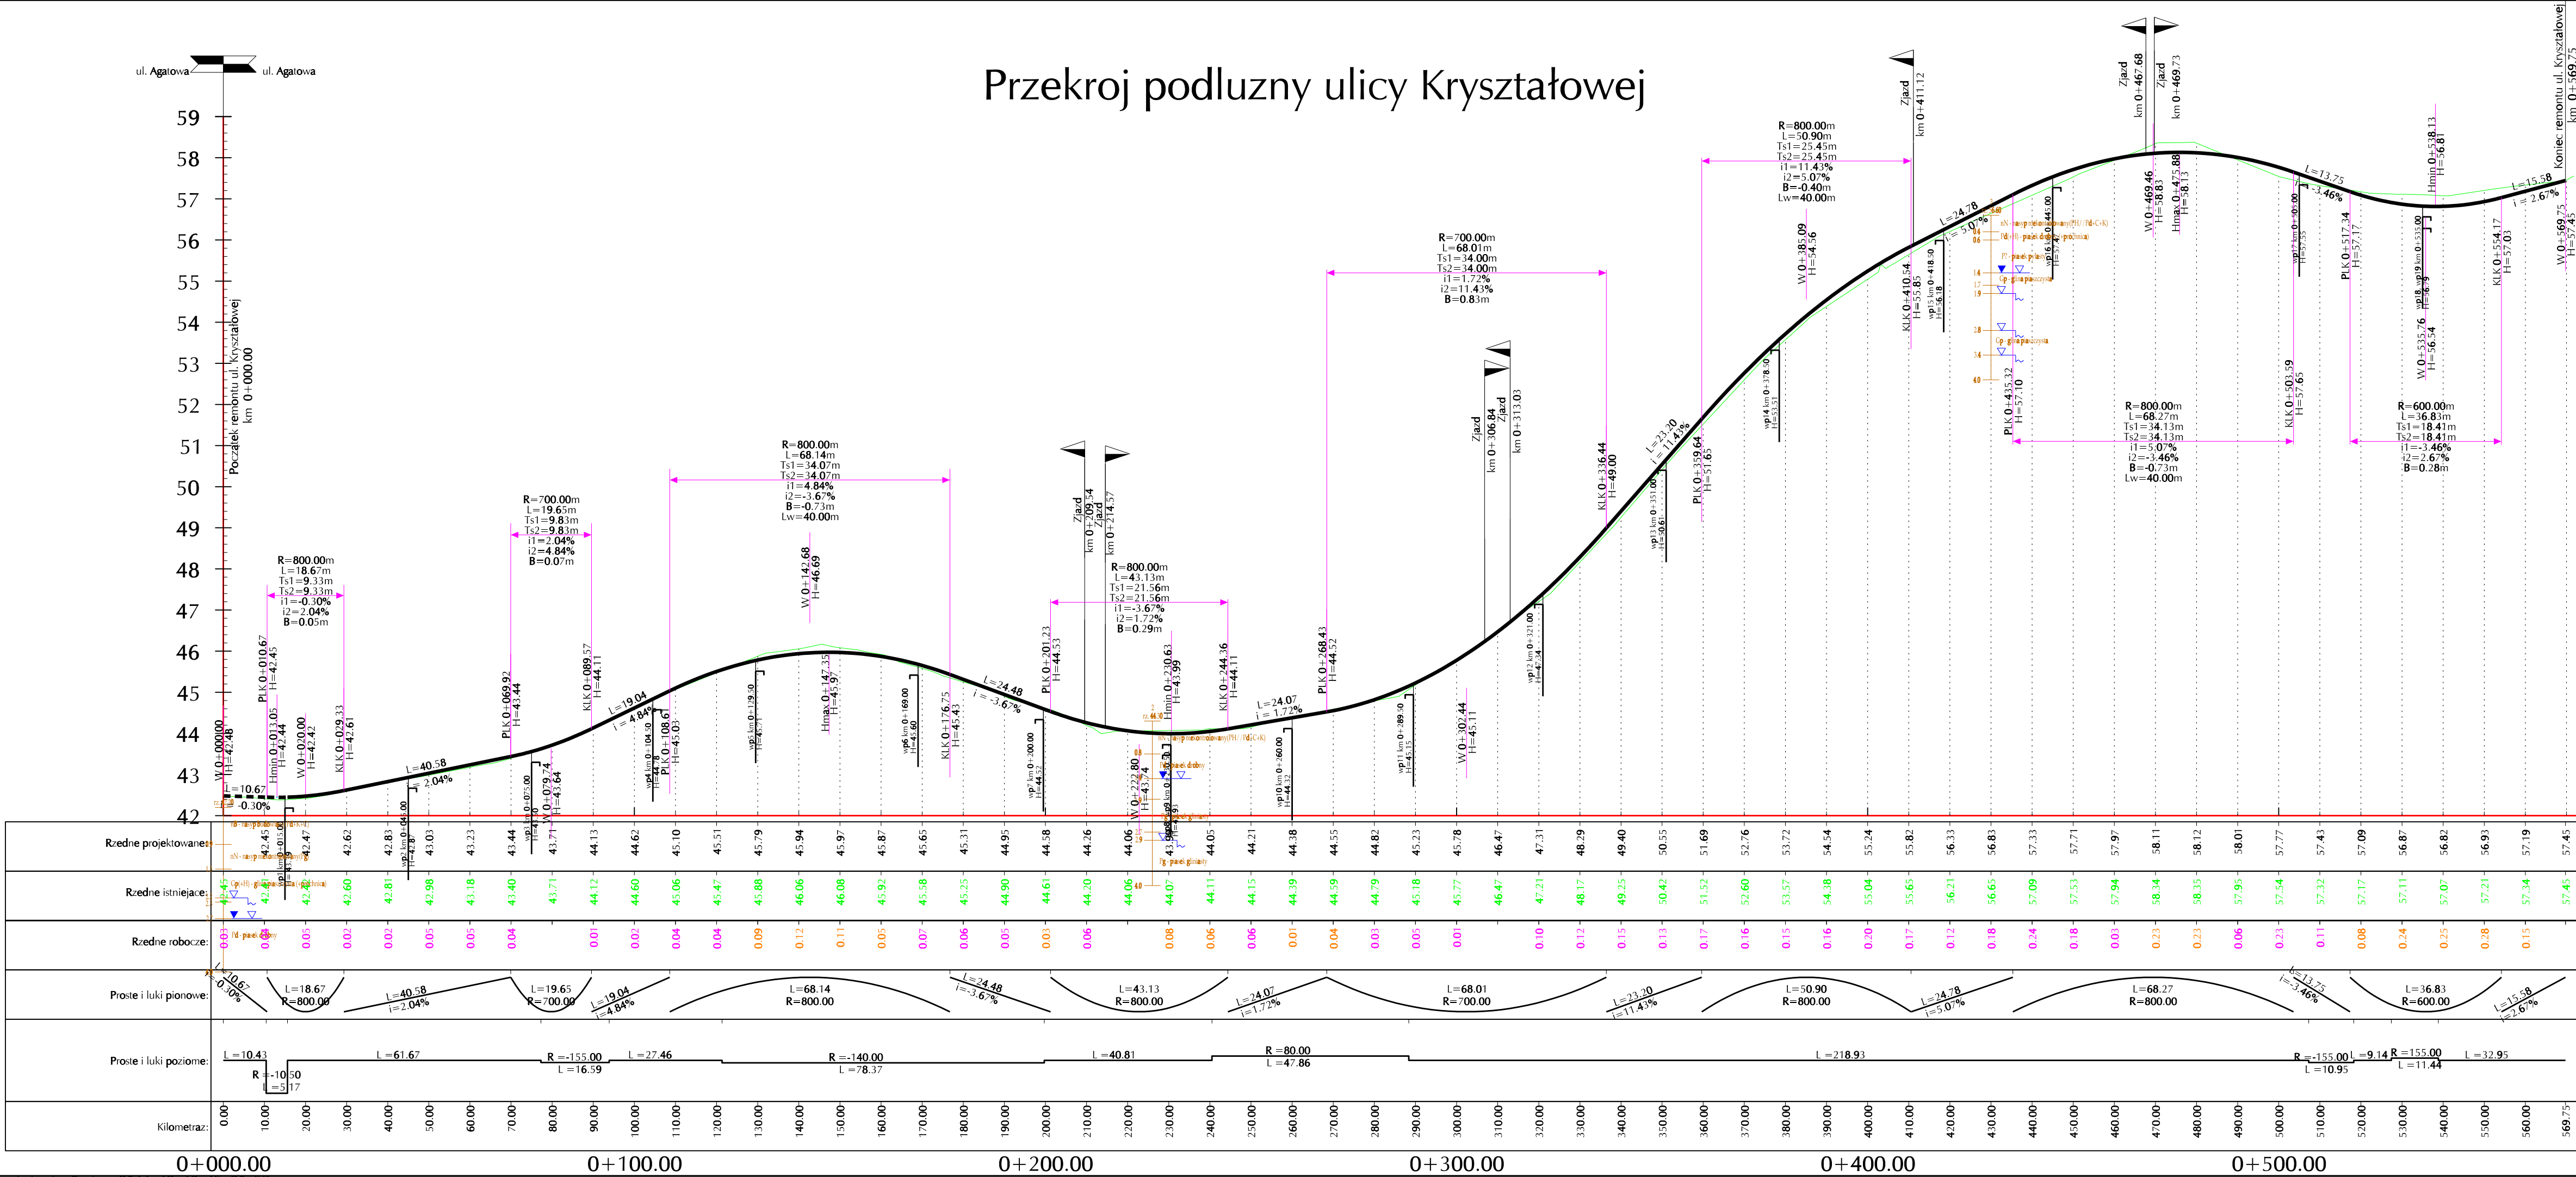

LEGENDA:

- Projektowana niweleta drogi
- Istniejący teren
- Projektowany wpust drogowy
- Odwierty geologiczne
- Zjazd publiczny, indywidualny
- Skrzyżowanie
- Wykonać wg planu warstwicowego

VIAPROJEKT Marcin Nietupski

81-825 Sopot, ul. Abrahama 28A/24

|                    |  |  |   |            |
|--------------------|--|--|---|------------|
| Nazwa dokumentacji | "Remont dróg gminnych w m. Gronowo Górne, ulica Agatowa Nr 101027 N (w km od 0+880 koniec nawierzchni bitumicznej przy skrzyżowaniu z ul. Nefrytowa do km 1+910 tj. do skrzyżowania przy drodze serwisowej drogi krajowej nr S-22) i ulica Kryształowa Nr 101025 N oraz pełnienie nadzoru autorskiego w czasie realizacji robót" |  | Data  | XI 2011    |
|                    | Projekt Budowlany  |  | Skala   | 1:100/1000 |
| Stadium            | Projekt Budowlany  |  | Nr rys.   | 3.2        |
| Projektant         | mgr inż. Marcin Nietupski  |  | upr. nr 333/Gd/2002 - spec. konstrukcyjno - budowlana |            |
| Projektant         | mgr inż. Andrzej Kowalczyk   |  | upr. nr POM/0082/POOD/11 - spec. drogowa              |            |
| Sprawdzający       | mgr inż. Marek Szewczuk  |  | upr. nr 23/Gd/00 - spec. konstrukcyjno - budowlana    |            |
| Opracował          | mgr Mariusz Dąbrowski  |  |   |            |