


Przekrój podłużny ulicy Agatowej

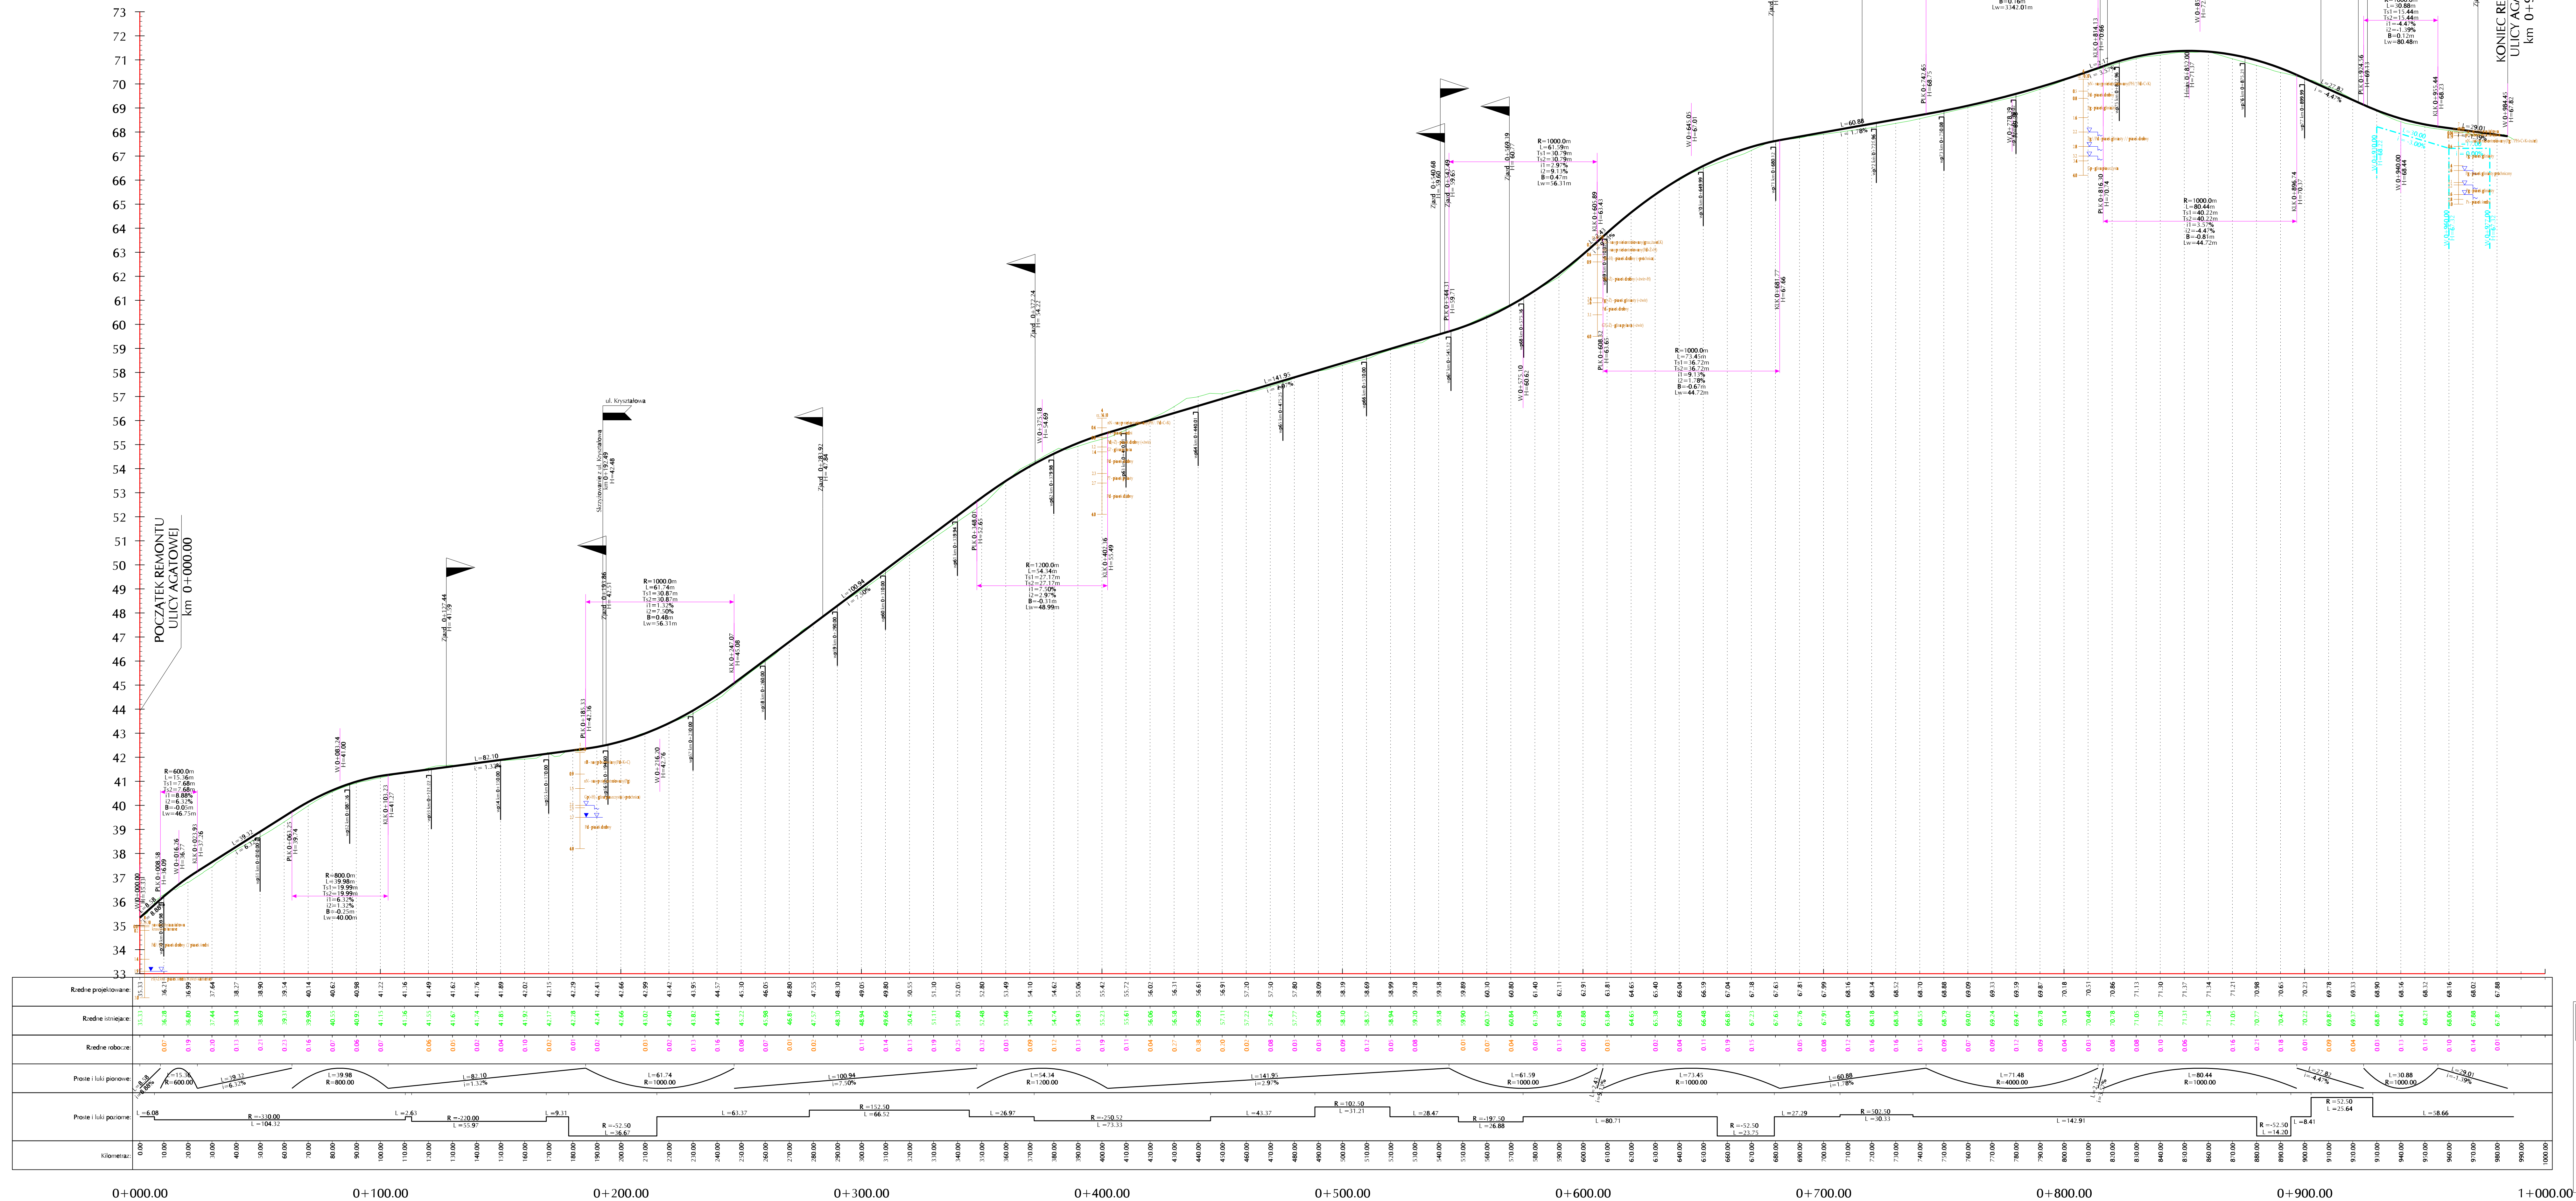

LEGENDA:

- Projektowana niweleta drogi
- Istniejący teren
- Rów lewy bezodpływowy
- Projektowany wpust drogowy
- Odkryty geologiczne
- Zjazd publiczny, indywidualny
- Skrzyżowanie

VIAPROJEKT Marcin Nietupski

81-825 Sopot, ul. Abrahama 28A/24

Projekt Budowlany

Przekrój podłużny ulicy Agatowej

Projektant: mgr inż. Marcin Nietupski

Opis: "Remont drogi gminnych w m. Gromowo Główna, ulica Agatowa Nr 101027 N (w km od 0+880 koniec nawierzchni bitumicznej) przy skrzyżowaniu z ul. Niechylą 40 km 1+010,5 do skrzyżowania przy drodze wojewódzkiej nr 225 ulica Krzysztofa Nr 101025 N oraz pełnienie nadzoru autorskiego w czasie realizacji robót"

Skala: 1:100/1000

Strona: 3.1

Opis: "Przekrój podłużny ulicy Agatowej"

Opis: "Przekrój podłużny ulicy Agatowej"